

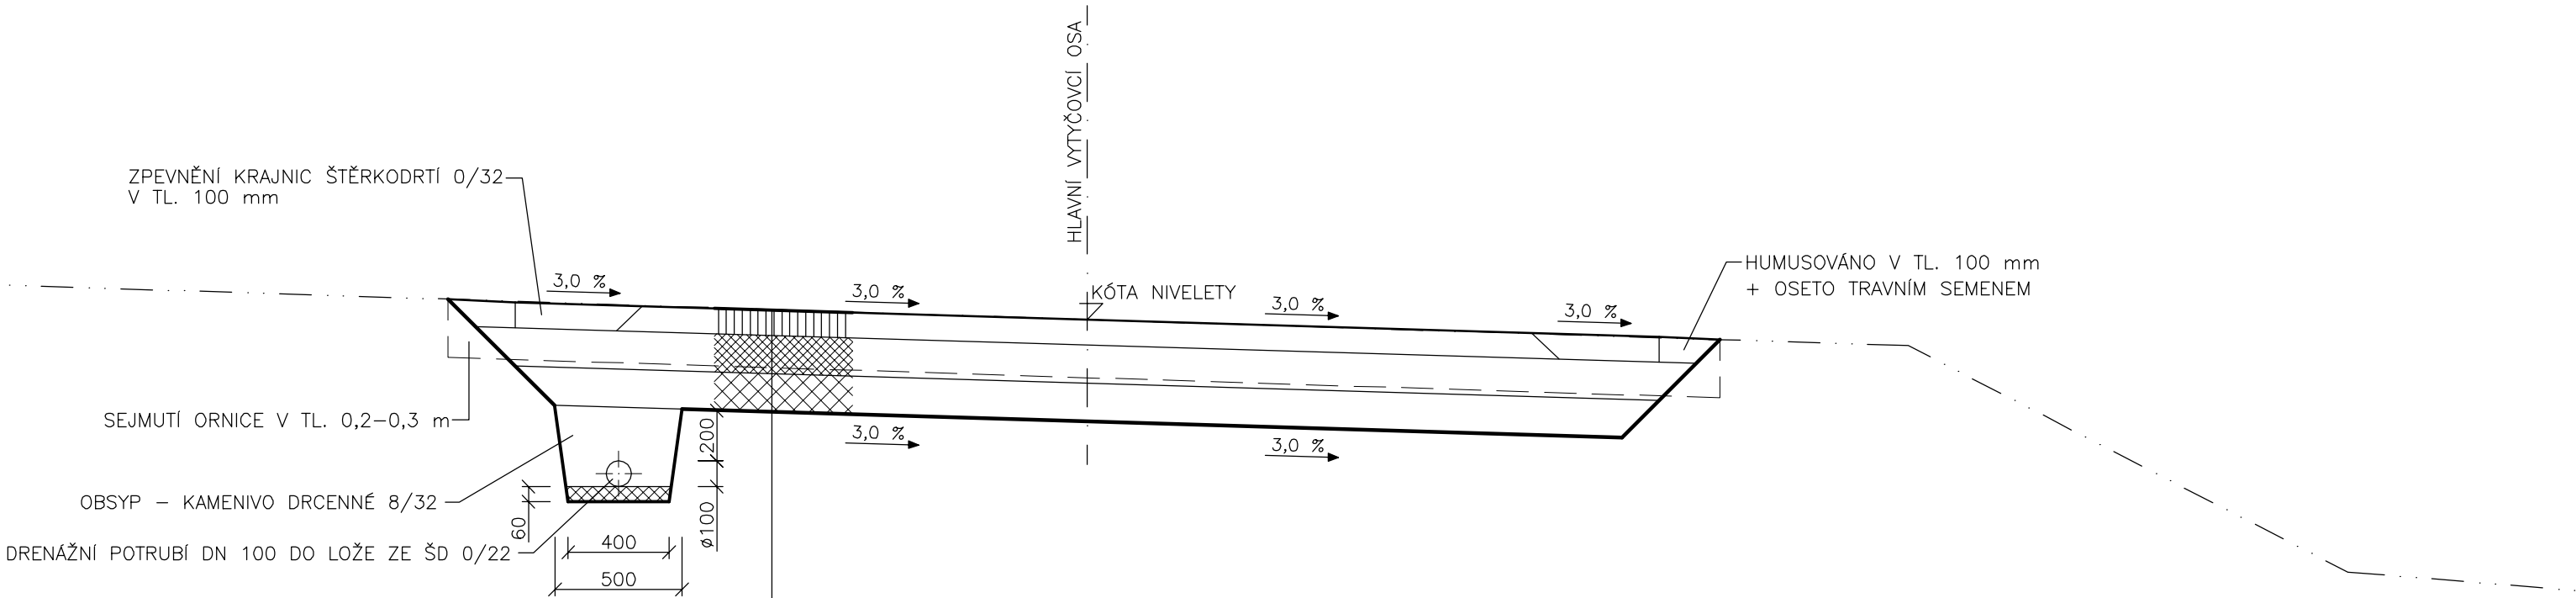
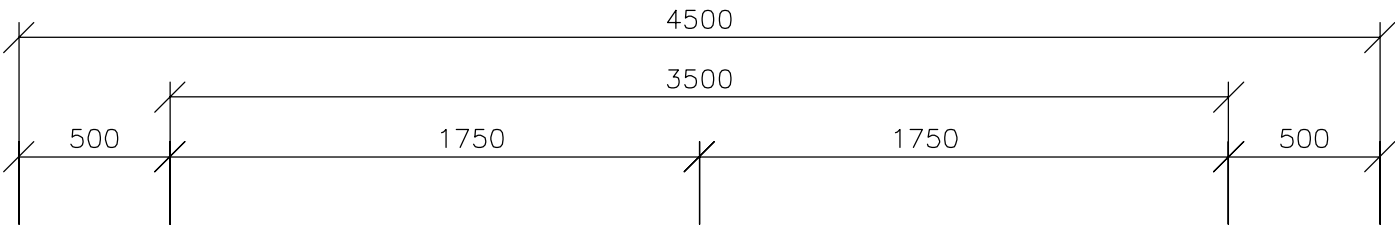


VZOROVÝ PŘÍČNÝ ŘEZ

1 : 25

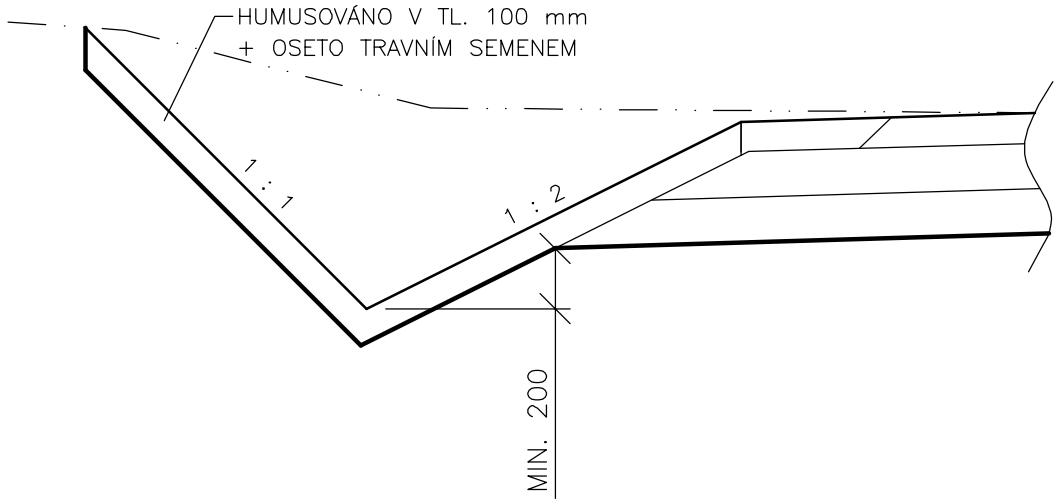

V MÍSTĚ PŘÍKOPU

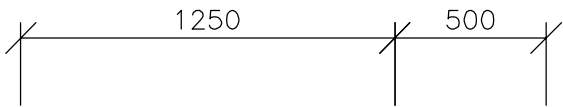

KATALOGOVÝ LIST PN 603

– DVOJITÝ NÁTĚR	DN–B	1,30 a 1,0 kg/m ²
– PENETRAČNÍ MAKADAM HRUBÝ	PMH	100 mm
– ŠTĚRKODRTĚ	ŠD _A 0/32	150 mm (min. 80 MPa)
– ŠTĚRKODRTĚ	ŠD 0/45 (0/32)	150 mm (min. 50 MPa)
– ZEMNÍ PLÁŇ UPRAVENA A ZHUTNĚNA NA MIN Edef ₂ = 30 MPa (ČSN 72 1006)		

V MÍSTĚ VSAKOVACÍ RÝHY

