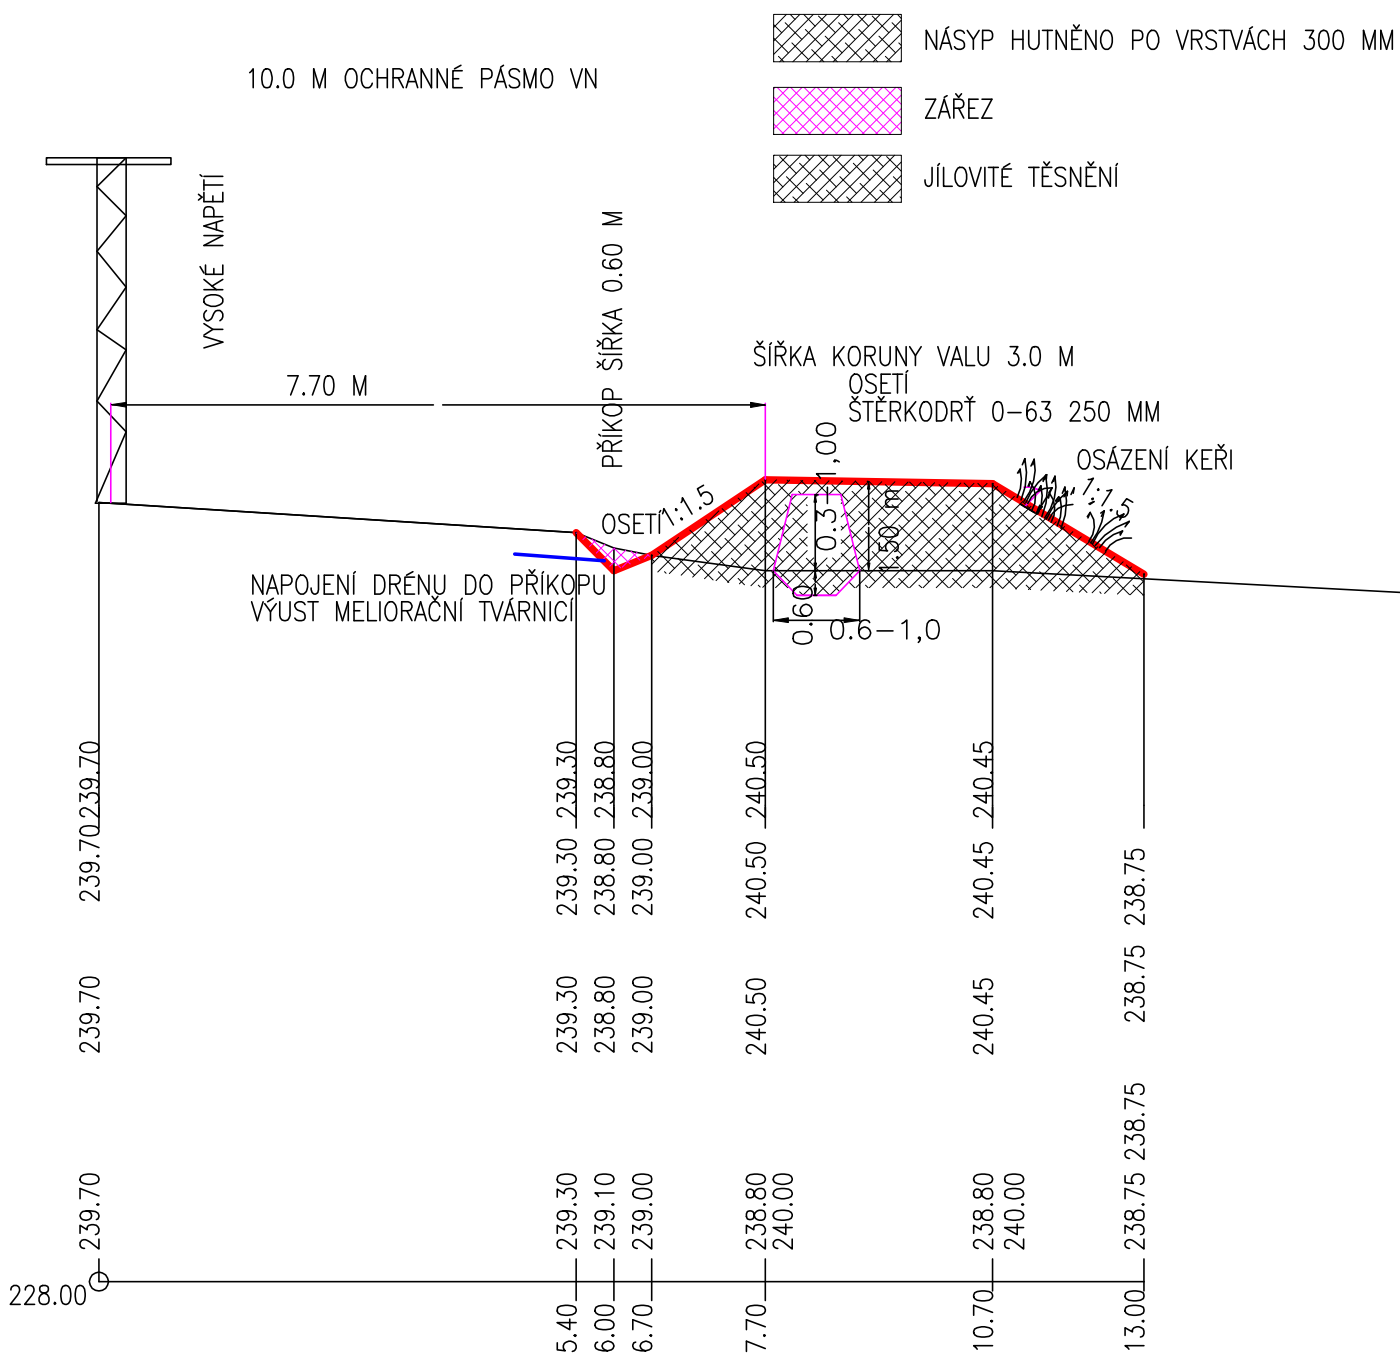


PŘÍČNÝ ŘEZ VALEM

Investor:
SPÚ ČR

Zodpovědný projektant
Ing. Jiří Jurečka

Místo stavby/Kraj:
STRAHOVICE /MSK

Vypracoval
Ing. Jiří Jurečka

Akce:

DEŠŤOVÁ KANALIZACE STRAHOVICE U VODÁRNY SO 02 OCHRANNÝ VAL

Obsah:

PŘÍČNÝ PROFIL

J&J STUDIO
INŽENÝRSKÉ SÍTĚ

J&J STUDIO - INŽENÝRSKÉ SÍTĚ s.r.o.
Bílovecká 1, 746 01 Opava
IČ: 26864169, DIČ: CZ26864169

Číslo zakázky:

2022/22

DPS

Datum:

06/2022

A4

Měřítka:

1: 100/100

Výkres č.:

D06