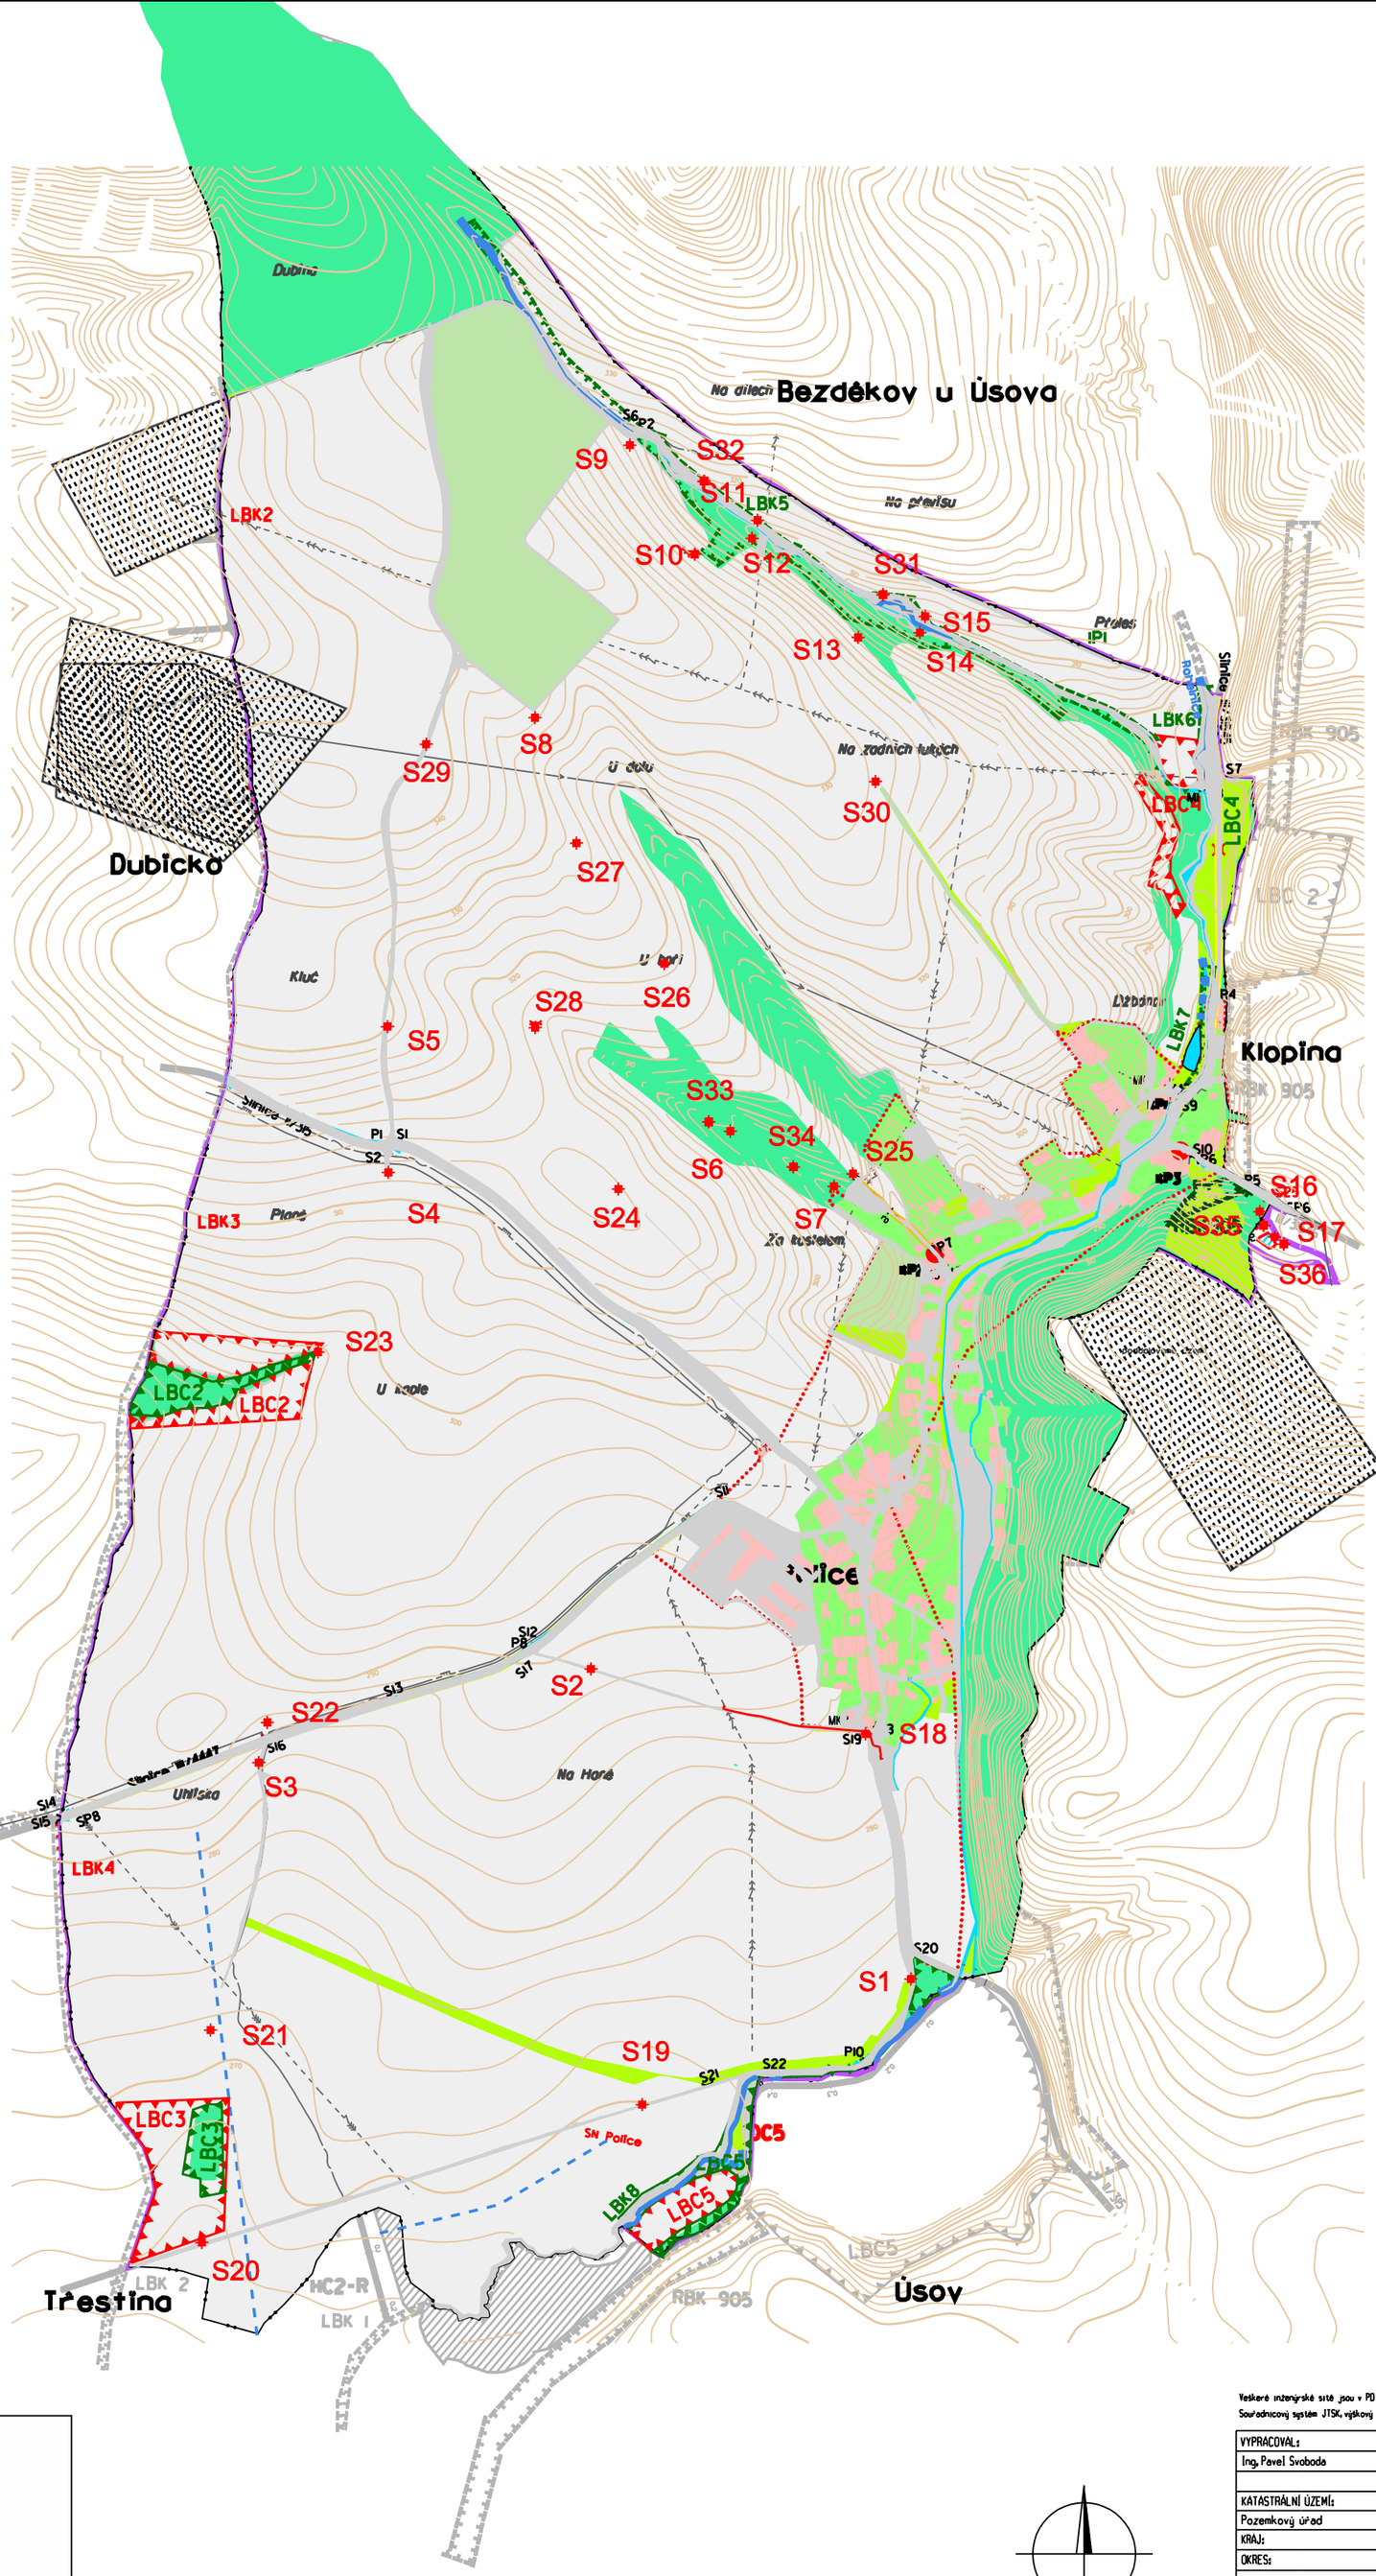

INŽENÝRSKÉ SÍTĚ:

- kanalizace
- vodovod
- plynovod VVTL
- plynovod VTL
- plynovod STL
- plynovod NTL
- elektro VVN nadz.
- elektro VVN podz.
- elektro VN nadz.
- elektro VN podz.
- elektro NN nadz.
- elektro NN podz.
- sdělovací MTS i DTS nadz.
- sdělovací MTS i DTS podz.
- ochranná pásma sítí TI

LEGENDA:

ZÁKLADNÍ ÚDAJE:

Obvod PÚ (KoPÚ/JPÚ)

OPATŘENÍ K ZPŘÍSTUPNĚNÍ POZEMKŮ:

návrh	popis
HC1	Polní cesta

VODOHOSPODÁŘSKÁ OPATŘENÍ:

návrh	popis
	Vodní nádrž
PRE1	Přehrážka s popisem
S1	Požadovaná sonda

Veškeré inženýrské sítě jsou v PD uvedeny orientačně, před zahájením stavby musí být vytyčeny v předstihu dle požadavku jednotlivých správců sítí.
Souřadnicový systém JTSK, výškový systém Bpv

VYPRACOVAL:			
Ing. Pavel Svoboda		Ing. Pavel Svoboda	
KATASTRÁLNÍ ÚZEMÍ:	Police		
Pozemkový úřad	Šumperk		
KRAJ:	Olomoucký	DATUM:	08/2022
OKRES:	Šumperk	Měřítko	1:10 000
AKCE: Komplexní pozemková úprava v katastrálním území Police		FORMÁT:	A
PLÁN SPOLEČNÝCH ZAŘÍZENÍ		Číslo zakázky:	18.1657
OBSAH: Přehledná situace předběžného ÍGP		Příloha č.:	

HRDLIČKA spol. s r. o.
Pracoviště
Cejl 7, 602 00 Brno
tel: 545 245 758
e-mail: pavel.svoboda@hrdlicka.cz