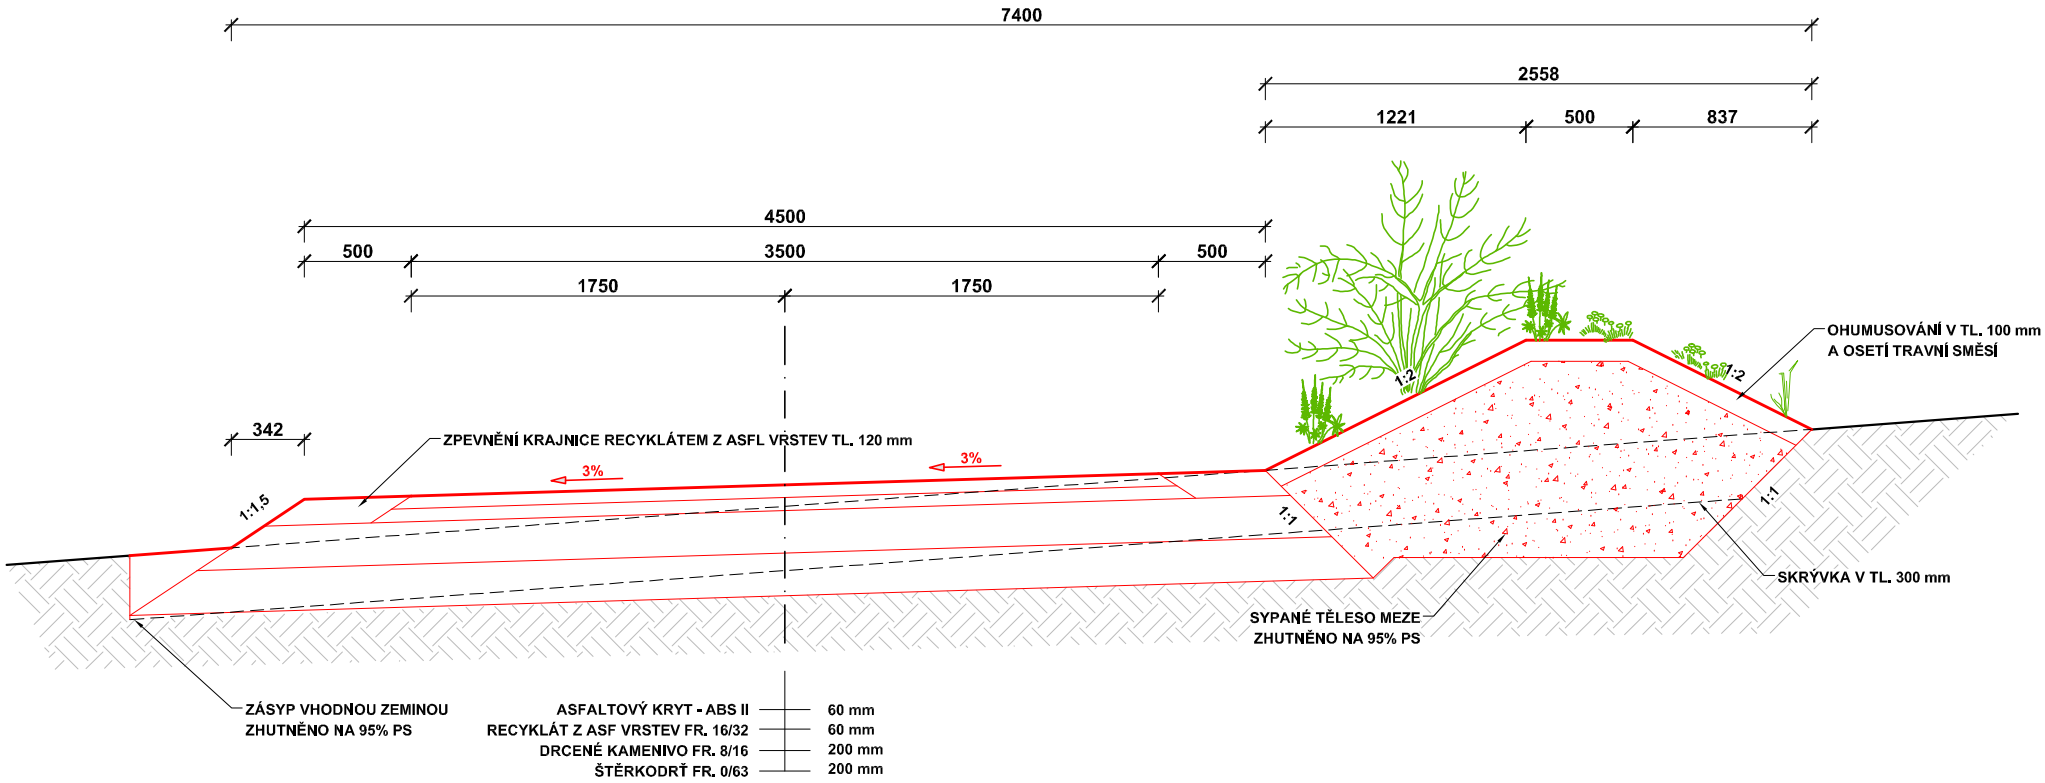

revize	datum	změna

zodpovědný projektant: Ing. Jaroslav Faiferlík	vedoucí projektant: Tomáš Brabec	vypracoval: Tomáš Brabec	kontroloval: Ing. Milan Verdan
ZAKÁZKA: VODOHOSPODÁŘSKÁ OPATŘENÍ V K.Ú. MĚČÍN		formát A4: 2	b.4 paré
		stupeň: DSP	
OBSAH: D.1.2. - POLNÍ CESTY VZOROVÝ PŘÍČNÝ ŘEZ POLNÍ CESTY		datum: 01/2020	
		měřítko: 1:25	
OBJEDNATEL:	ČR - SPÚ, KPÚ PRO PLZEŇSKÝ KRAJ Pobočka Klatovy, Čapkova 127/V, 339 01 Klatovy	arch. č.: 80/2019	
ZHOTOVITEL:	VODOPLAN s.r.o., Sokolovská 41, 323 00 Plzeň www.vodoplan.cz společnost zapsána v OŘ Krajským soudem v Plzni, oddíl C, vložka 29314		