## MEZ 9 - ŘEZ 1 - KM 0.02000

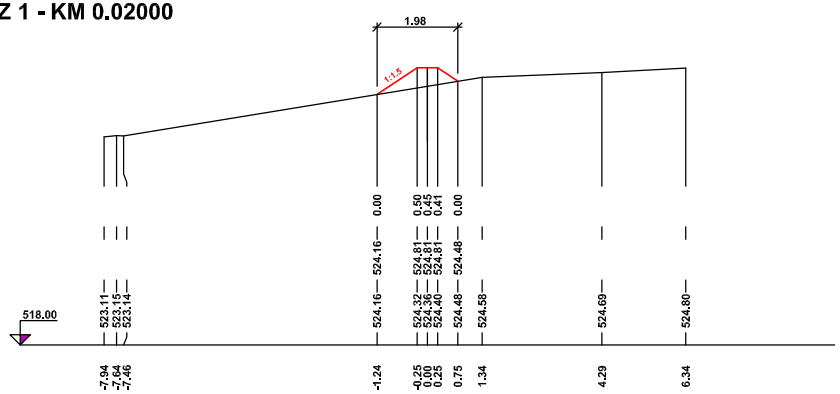


## MEZ 9 - ŘEZ 3 - KM 0.06000

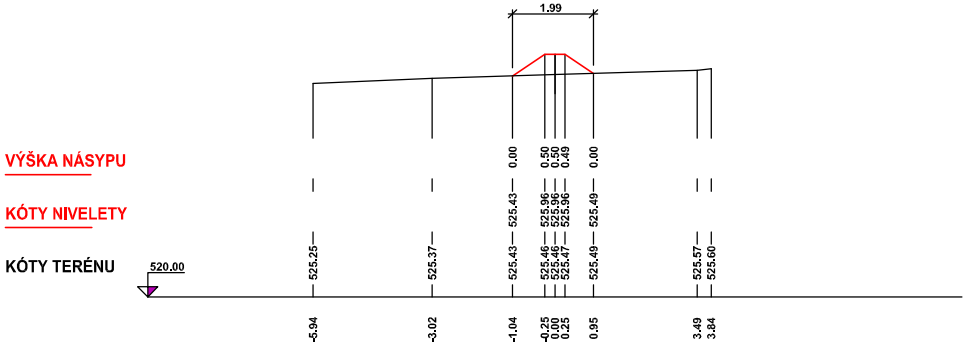


## MEZ 9 - ŘEZ 2 - KM 0.04000

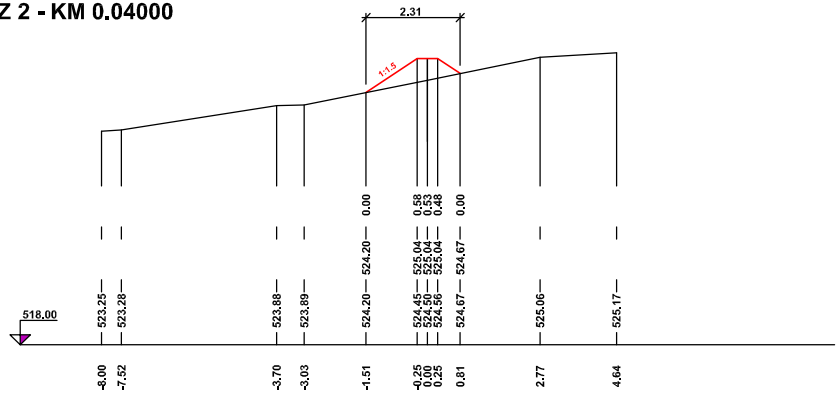


| revize | datum | změna |
|---|---|---|

| | | | |
|---|---|---|---|
| zodpovědný projektant: Ing. Jaroslav Faiferlík | vedoucí projektant: Tomáš Brabec | vypracoval: Tomáš Brabec | kontroloval: Ing. Milan Verdan |
| ZAKÁZKA: VODOHOSPODÁŘSKÁ OPATŘENÍ V K.Ú. MĚČÍN | | formát A4: 4 | b.27 paré |
| | | stupeň: DSP | |
| OBSAH: D.1.1. - VODOHOSPODÁŘSKÁ OPATŘENÍ PŘÍČNÉ ŘEZY MEZE "M 9 N" | | datum: 01/2020 | |
| | | měřítko: 1:100 | |
| OBJEDNATEL: | ČR - SPÚ, KPÚ PRO PLZEŇSKÝ KRAJ Pobočka Klatovy, Čapkova 127/V, 339 01 Klatovy | arch. č.: 80/2019 | |
| ZHOTOVITEL: | VODOPLAN s.r.o., Sokolovská 41, 323 00 Plzeň www.vodoplan.cz společnost zapsána v OR Krajským soudem v Plzni, oddíl C, vložka 29314 | | |