

PŘEHLEDNÝ PODÉLNÝ PROFIL HRÁZI

M 1:500/100

ČÍSLO PF

MAXIMÁLNÍ HLADINA

HLADINA STÁLEHO NADRŽENÍ

KORUNA HRÁZE

TERÉN VOSE


SROVNÁVACÍ ROVINA

STANIČENÍ V KM

STANIČENÍ V M

SPÁD NA DÉLKU [m]

CELKOVÁ DÉLKA [m]

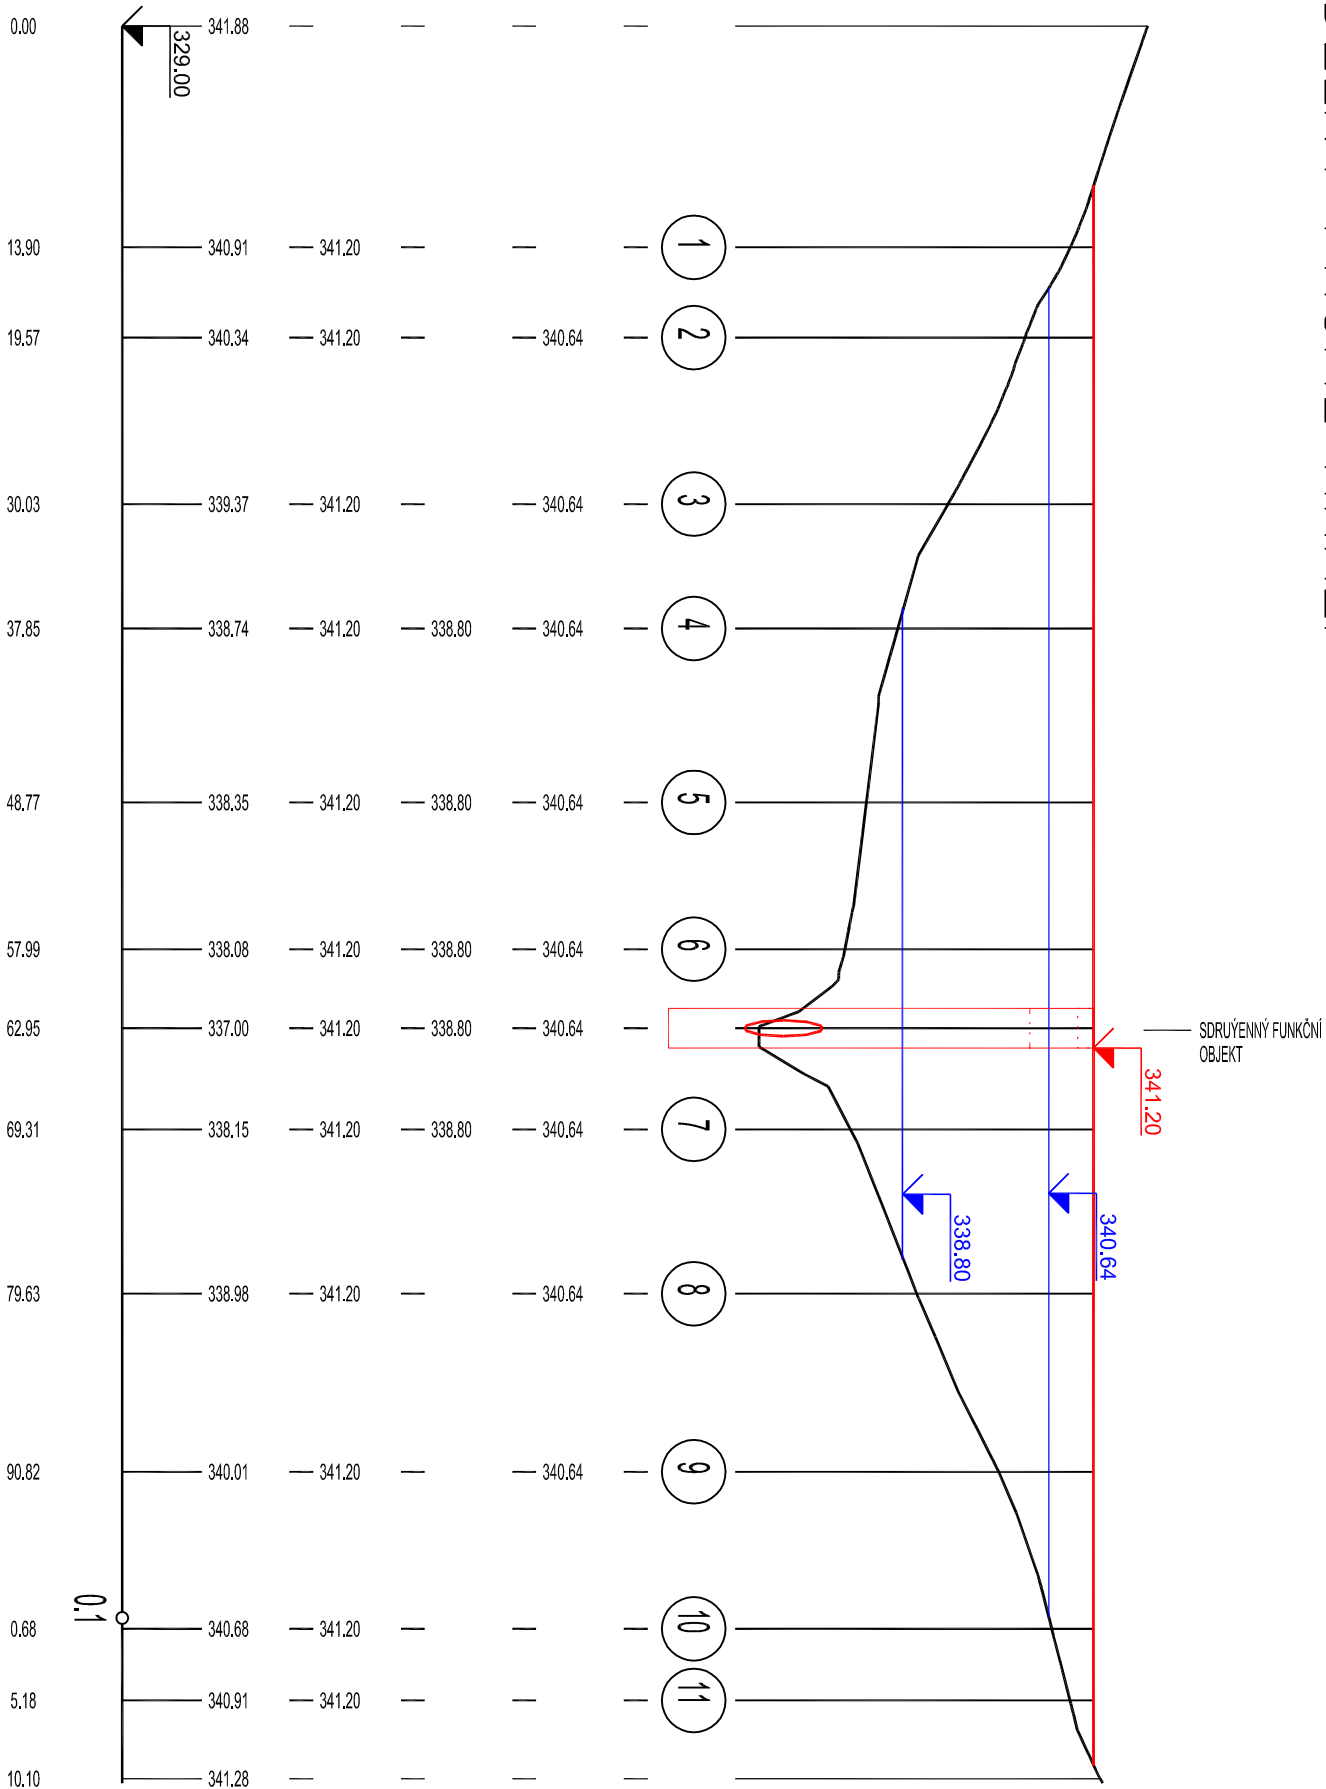

Výškový systém Bpiv	
	0.00%
	00.00m
	00.00m

Kreslil:	TOMÁŠ DOSTÁL		
Zpracoval:	ING. ŠÁRKA VOLFOVÁ		
Technická kontrola:	ING. JIŘÍ KAPLAN		
Zodp. projektant:	ING. MILOSLAV ŠINDLAR		
Hlavní projektant	ALENA TRUHLÍČKOVÁ		
Region: Olomoucký	Okres: Přerov	Obec: Lhota	
Investor: MPR ČR POZEMLKOVÝ ÚŘAD PRO OLOMOUCKÝ KRAJ, POBOČKA PŘEROV, WURMHOVA 606/2, 750 02 PŘEROV			
Akce: Komplexní pozemkové úpravy v k. ú. Lhota u Lipníka nad Bečvou			
Část: 7. Plan společných zařízení			
7.5. Dokumentace technického řešení			
7.5.4. Dokumentace technického řešení vodohospodářských opatření			
Obsah:			
PODÉLNÝ PROFIL OSOU HRÁZE			
SELLA & AGRETA Vrbová 655 Ústí nad Orlicí Projektce T.G.Masaryka 980 Choceň		Stupeň:	DŮR
		Zak. Č.:	04-2015-A
		Arch. Č.:	
		Datum:	05/2015
		Formát:	A4
Měřítko:	Číslo příl. výkresu:		
1:500/100	7.5.4.3.2		