
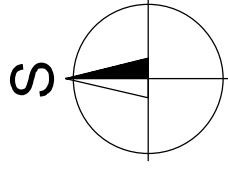


REALIZACE PLÁNU SPOLEČNÝCH ZAŘÍZENÍ KOŠATKA - I. ETAPA  
CELKOVÁ SITUACE STAVBY  
M 1:10 000

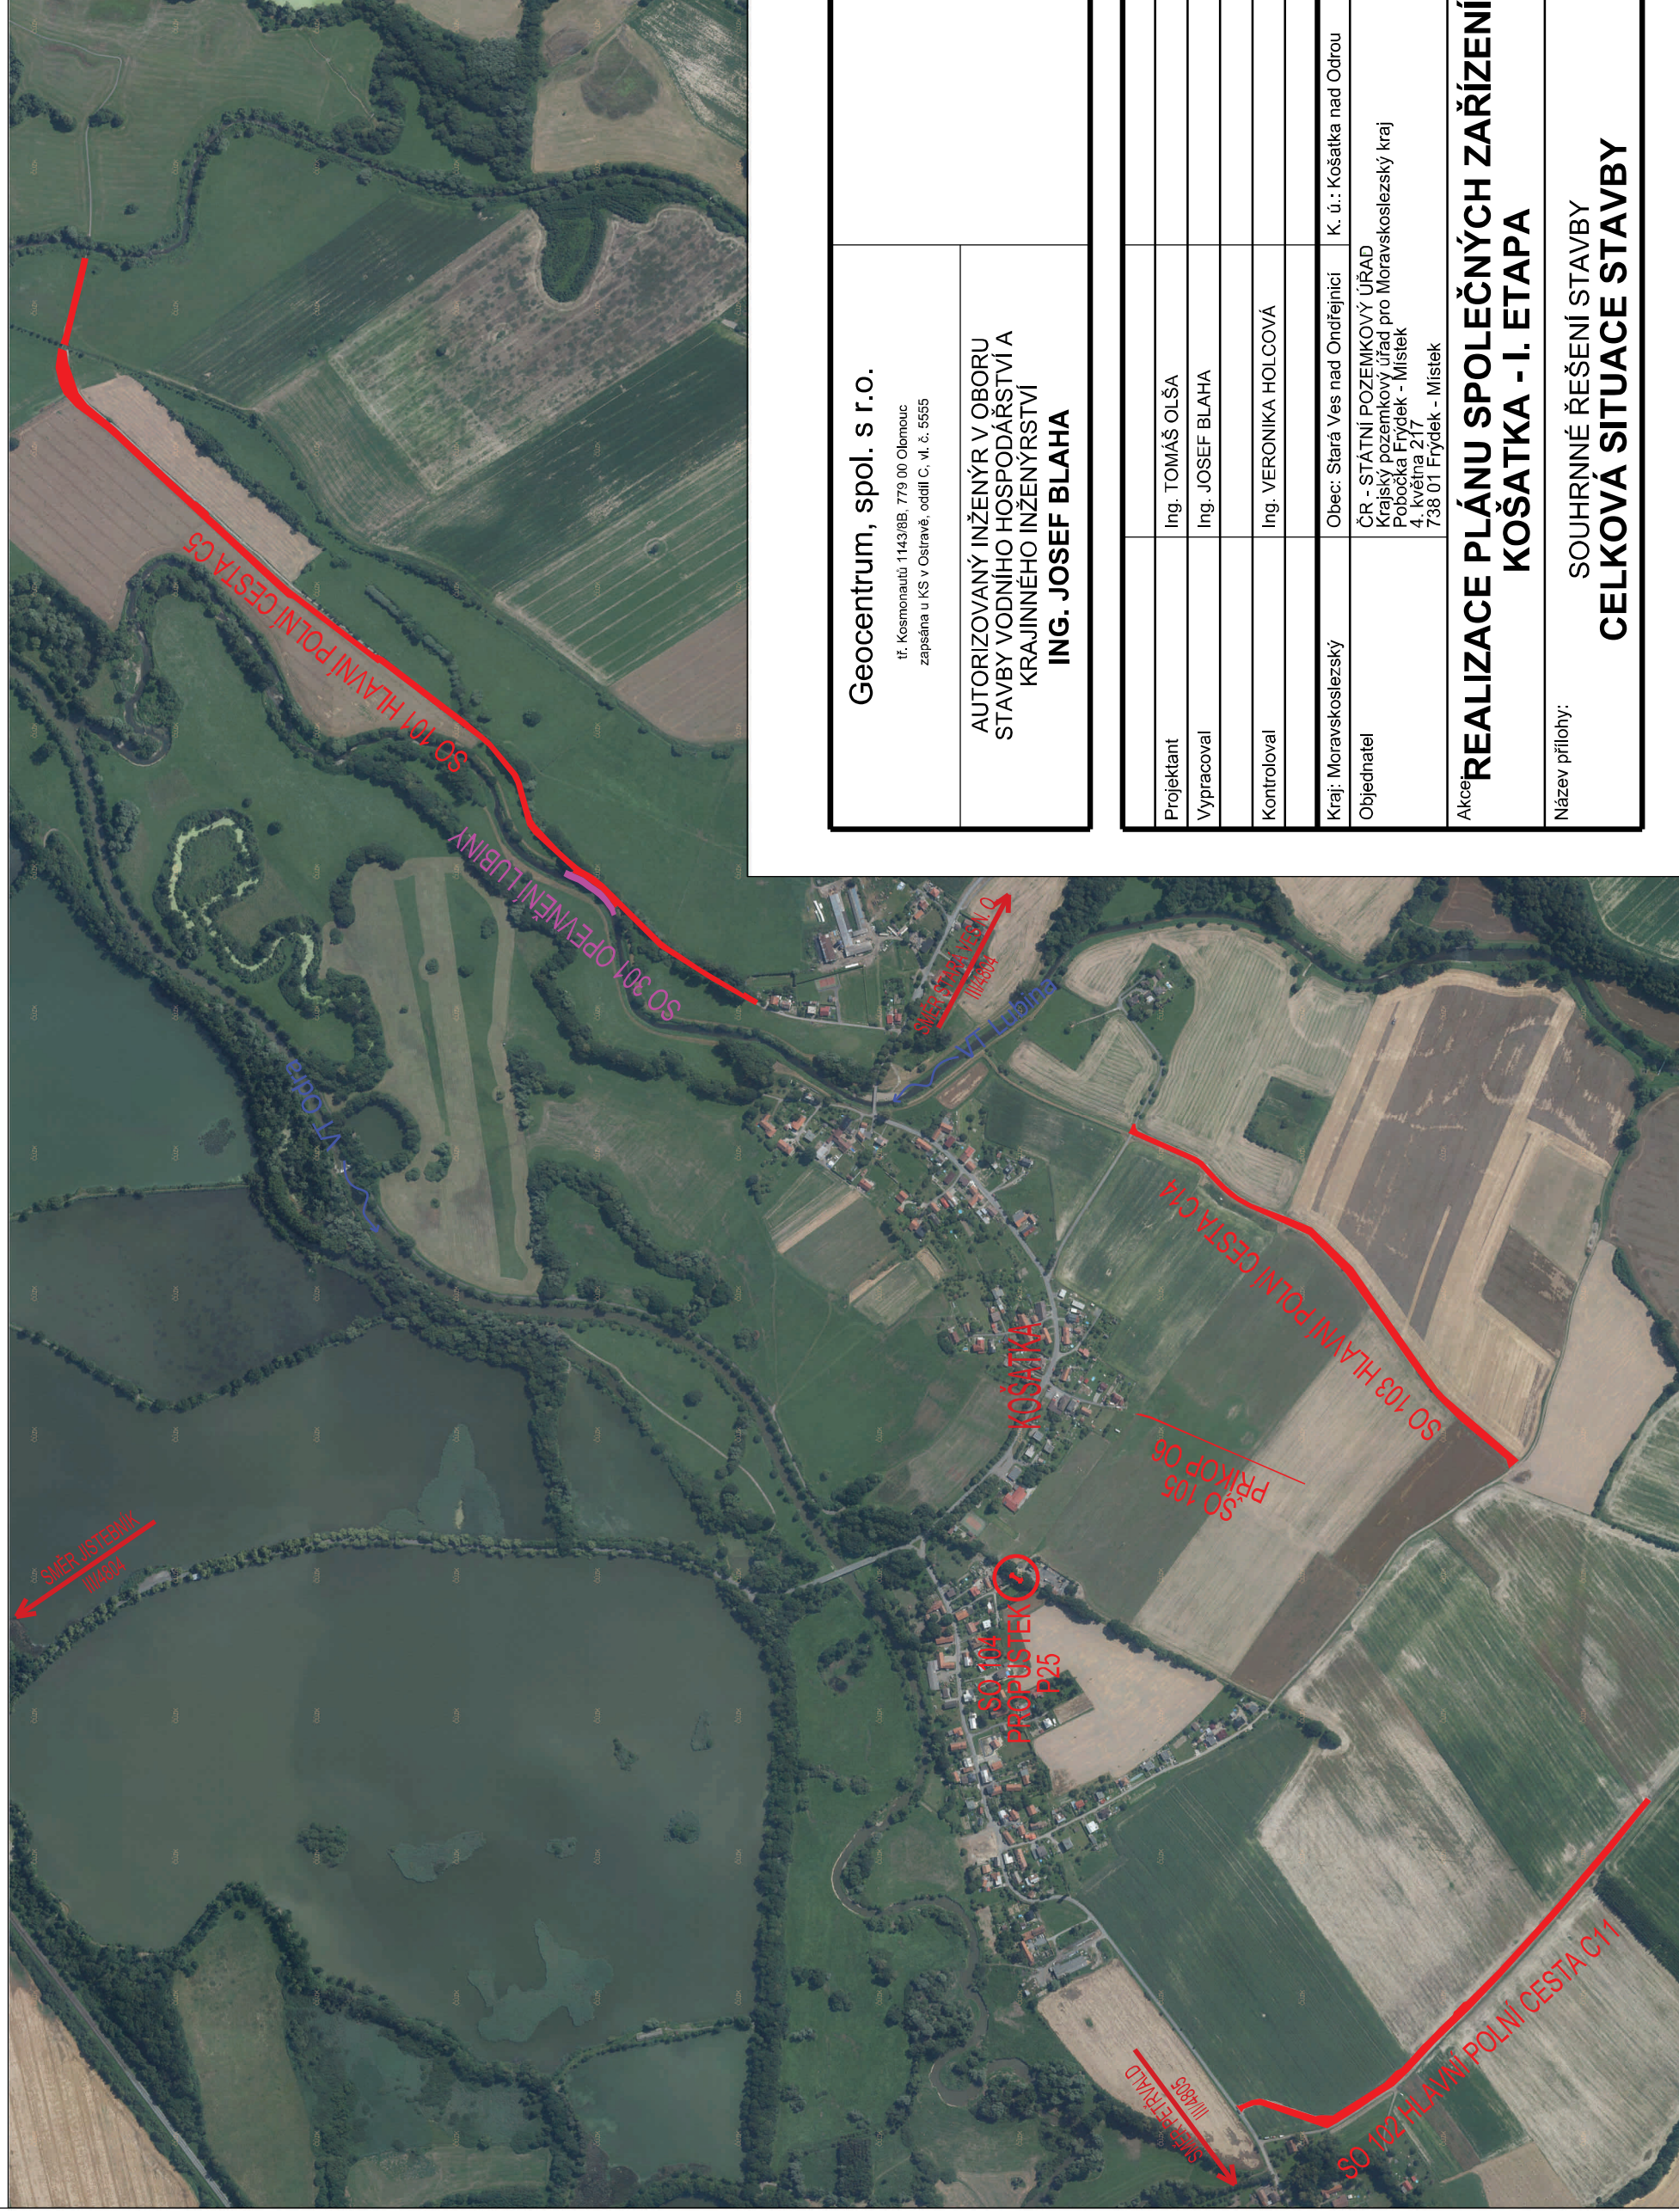

<p>Geocentrum, spol. s r.o.</p> <p>tř. Kosmonautů 1143/8B, 779 00 Olomouc zapsána u KS v Oslavě, oddíl C, vl. č. 5555</p>	<p>AUTORIZOVANÝ INŽENÝR V OBORU STAVBY VODNÍHO HOSPODÁŘSTVÍ A KRAJINNÉHO INŽENÝRSTVÍ</p> <p><b>ING. JOSEF BLAHA</b></p>	<p><b>GEOCENTRUM</b></p>
---	---	--------------------------

[illegible]