


REALIZACE PLÁNU SPOLEČNÝCH ZAŘÍZENÍ KOŠATKA - I. ETAPA
SO 104 PROPUSTEK P25
PROPUSTEK P25 1:50

POZN.:


JEDNÁ SE O OBNOVU STÁVAJÍCÍHO TRUBNÍHO PROPUSTKU, KTERÝ JE SOUČÁSTÍ POLNÍ CESTY C16. TRUBNÍ PROPUSTEK VEJČITÉHO PROFILU 1000 x 800 mm
BUDE NAHRAZEN TRUBNÍM PROPUSTKEM DN 1100 mm VE STÁVAJÍCÍM MÍSTĚ A TRASE PROPUSTKU MELIORAČNÍHO ODPADU O3. TRUBNÍ PROPUSTEK P25
JE DIMENZOVÁN NA Q20 = 1,697 m3/s.

LEGENDA INŽENÝRSKÝCH SÍTÍ:
VODOVOD


- 1 TRUBNÍ PROPUSTEK - OCELOVÁ TROUBA DN 1100 mm
- 2 VÝPLŇOVÝ KLÍN ŠD 0 - 63
- 3 PODKLADNÍ BETON C20/25, TL. 200 mm
- 4 ŠTĚRKPIŠKOVÝ PODSYP, TL. 100 mm
- 5 ZAJIŠŤOVACÍ PRÁH Z LOMOVÉHO KAMENE NA MALTU CEMENTOVOU
- 6 DLAŽBA Z LOMOVÉHO KAMENE NA MALTU CEMENTOVOU
- 7 PODKLADNÍ BETON C20/25, TL. 100 mm
- 8 KONSTRUKCE VOZOVKY POLNÍ CESTY C16 (ŠTĚRKODRŤ)

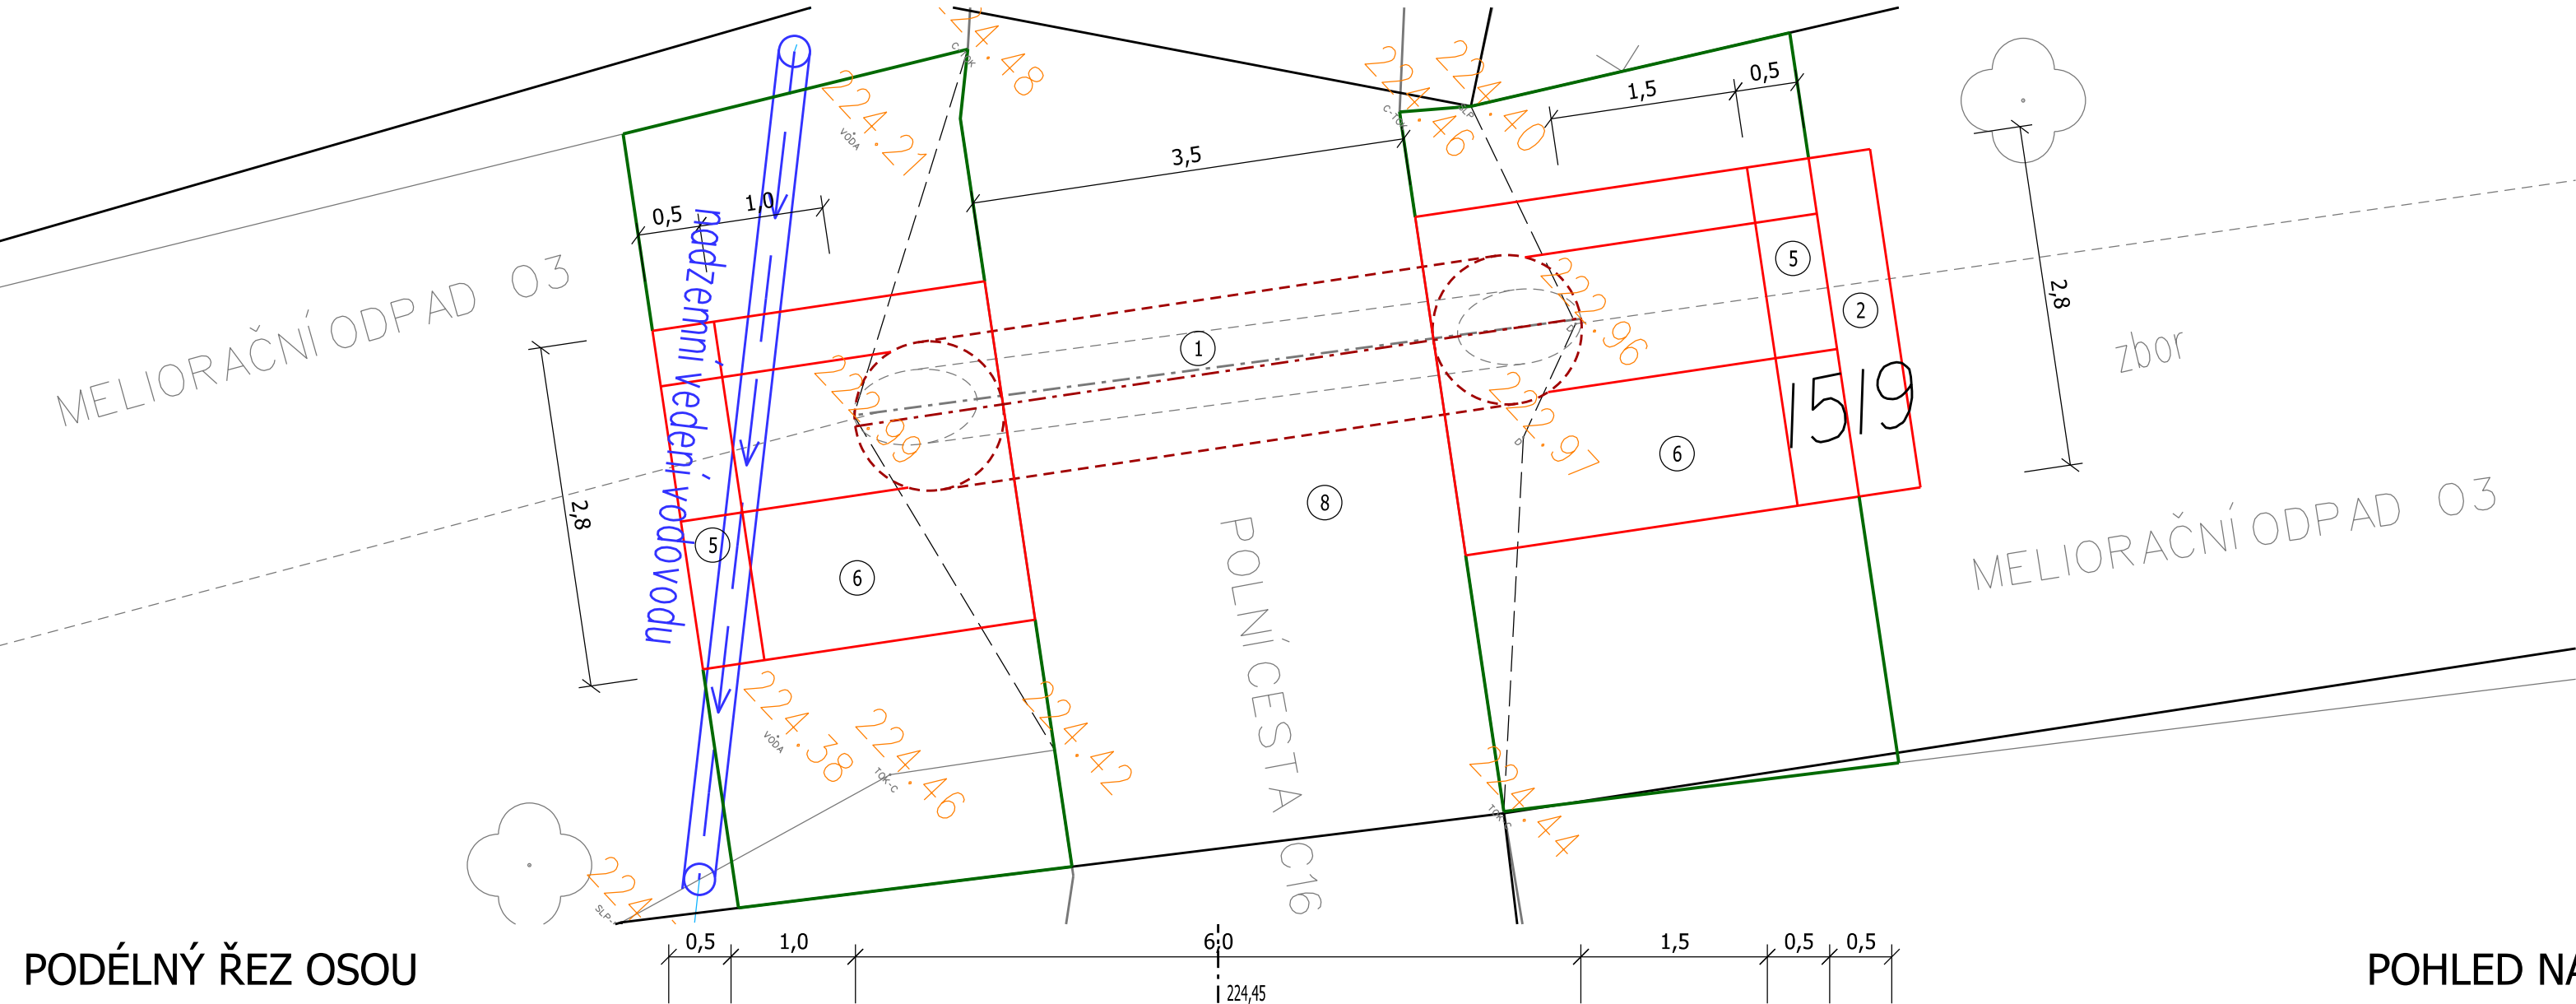


PODÉLNÝ ŘEZ OSOU

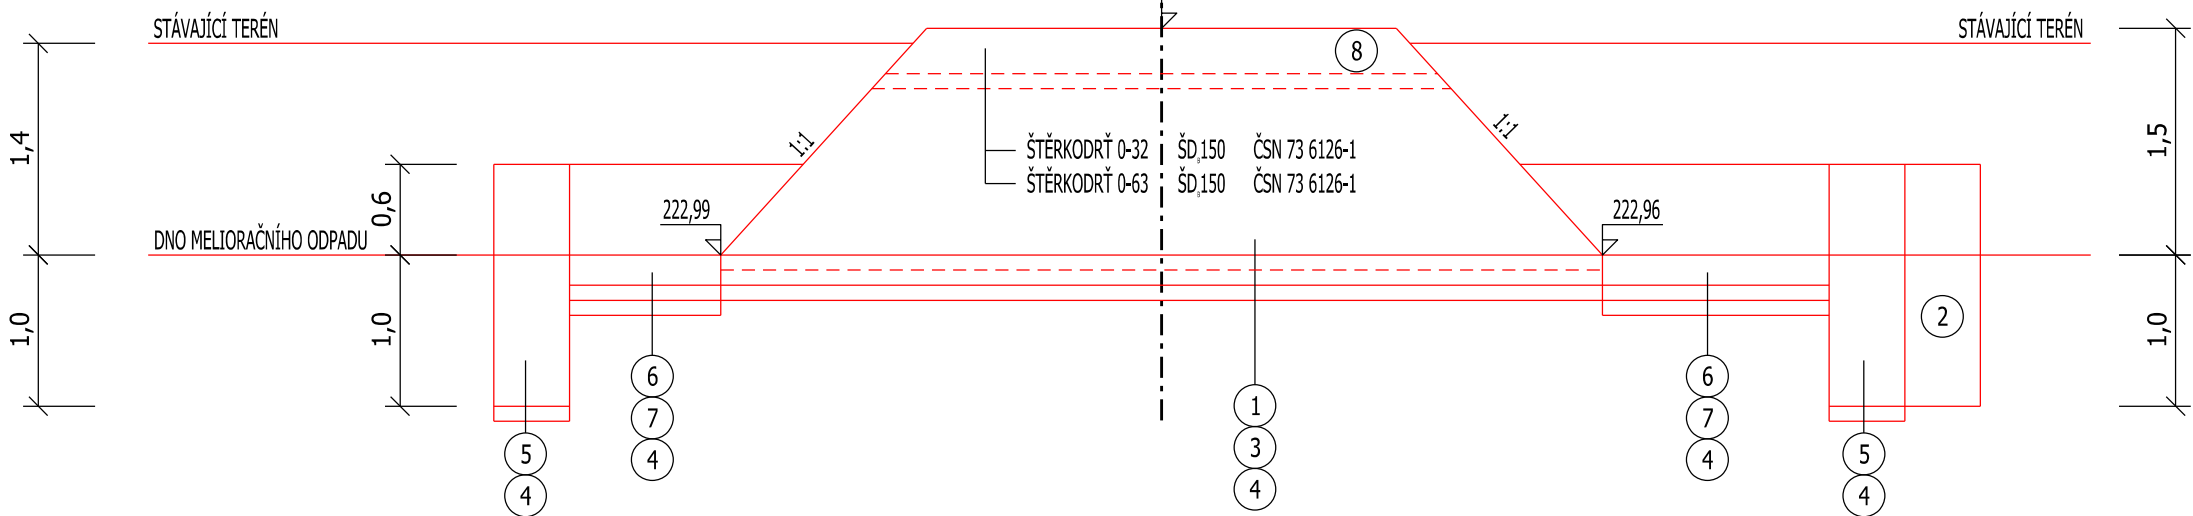

POHLED NA VTOK

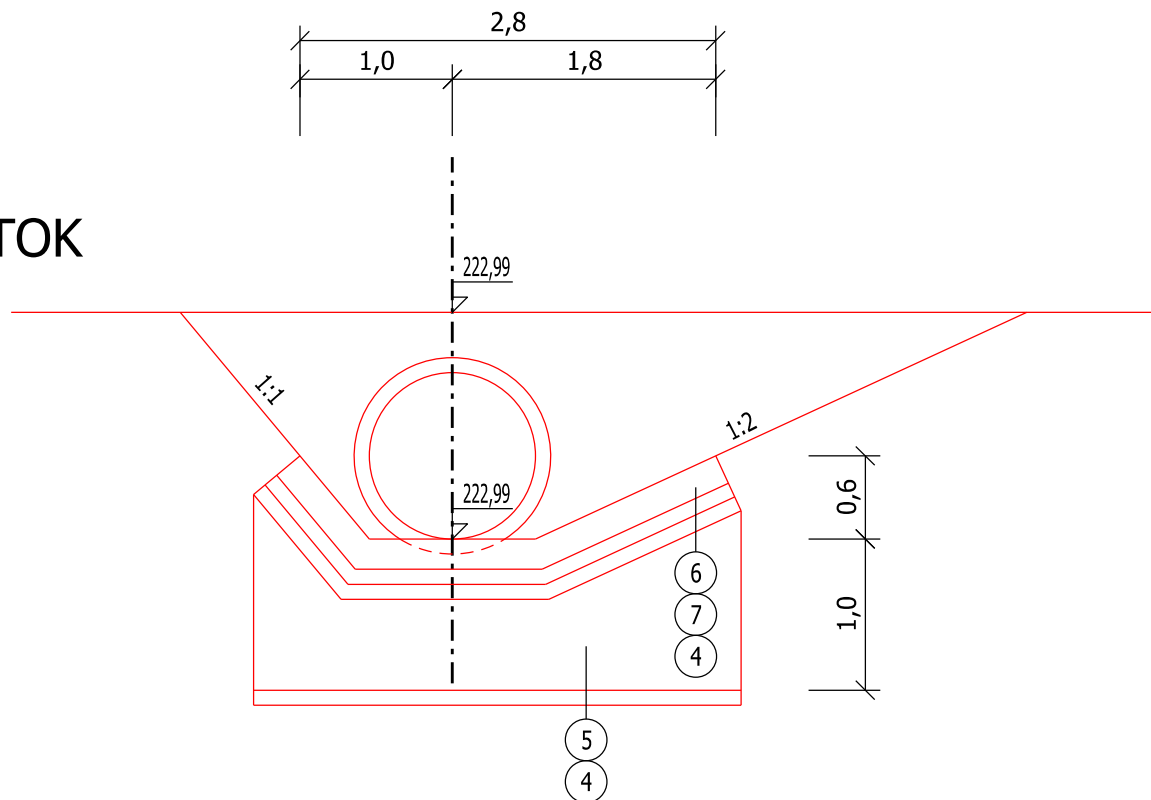

ZEMNÍ PRÁCE A TERÉNNÍ ÚPRAVA SPOČÍVAJÍ V OBNOVĚ SVAHOVÁNÍ DO PŮVODNÍCH SKLONŮ STÁVAJÍCÍHO PŘÍKOPU A NÁSLEDNÉM ZATRAVNĚNÍ SVAHŮ. V RÁMCI UROVNÁNÍ SVAHŮ SE NEPŘEDPOKLÁDÁ S KÁCENÍM STÁVAJÍCÍCH STROMŮ V KORYTĚ MELIORAČNÍHO ODPADU O3. BUDE ODSTRANĚNA POUZE STÁVAJÍCÍ NÁLETOVÁ A KEŘOVÁ ZELEŇ V MÍSTĚ STAVBY.
PODÉLNÝ SKLON KOPÍRUJE STÁVAJÍCÍ VÝŠKOVÉ POMĚRY V LOKALITĚ (cca 0,5%).
STÁVAJÍCÍ NADZEMNÍ VEDENÍ VODOVODU NEBUDE REALIZACÍ STAVBY DOTČENO!

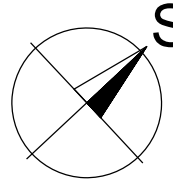

PŘESNÉ VYZNAČENÍ VŠECH VEDENÍ INŽENÝRSKÝCH SÍTÍ BUDE PROVEDENO PŘED ZAHÁJENÍM STAVBY.
POLOHU VEDENÍ NELZE VYTÝČOVAT ODMĚŘOVÁNÍM VZDÁLENOSTÍ NA VÝKRESE.

GEOCENTRUM, spol. s r.o. zeměměřická a projekční kancelář tř. Kosmonautů 1143/BB, 779 00 Olomouc zapsána u KS v Ostravě, oddíl C, vč. č. 5555		GEOCENTRUM spol. s r.o. zeměměřická a projekční kancelář, Olomouc
AUTORIZOVANÝ TECHNIK PRO DOPRAVNÍ STAVBY SPECIALIZACE NEKOLEJOVÁ DOPRAVA ING. TOMÁŠ OLŠA		

				<div>GEOCENTRUM</div> <div>spol. s r.o.</div> <div>zeměměřická a projekční kancelář, Olomouc</div>	
Projektant	Ing. TOMÁŠ OLŠA				
Kreslil	Ing. TOMÁŠ OLŠA				
Kontroloval	Ing. JOSEF BLAHA				
Kraj: Moravskoslezský	Obec: Stará Ves nad Ondřejnicí	K. ú.: Košatka nad Odrou	Stupeň dokumentace		DSP, PDPS
Objednatel	ČR - STÁTNÍ POZEMKOVÝ ÚŘAD Krajský pozemkový úřad pro Moravskoslezský kraj Pobočka Frýdek - Místek 4. května 217 738 01 Frýdek - Místek		Číslo zakázky		130/2017
Akce:	<div>REALIZACE PLÁNU SPOLEČNÝCH ZAŘÍZENÍ</div> <div>KOŠATKA - I. ETAPA</div>		Číslo objednatele		835-2017-571101
			Datum		01/2018
			Měřítko		1:50
			Formát		4 x A4
			Souřad./výškový sys.		S-JTSK/B. p. v.
			Název přílohy:		Čís. soupřavy:
SO 104 PROPUSTEK P25 PROPUSTEK P25				104_03	