REALIZACE PLÁNU SPOLEČNÝCH ZAŘÍZENÍ KOŠATKA - I. ETAPA
ZOV - SITUACE
M 1:5000

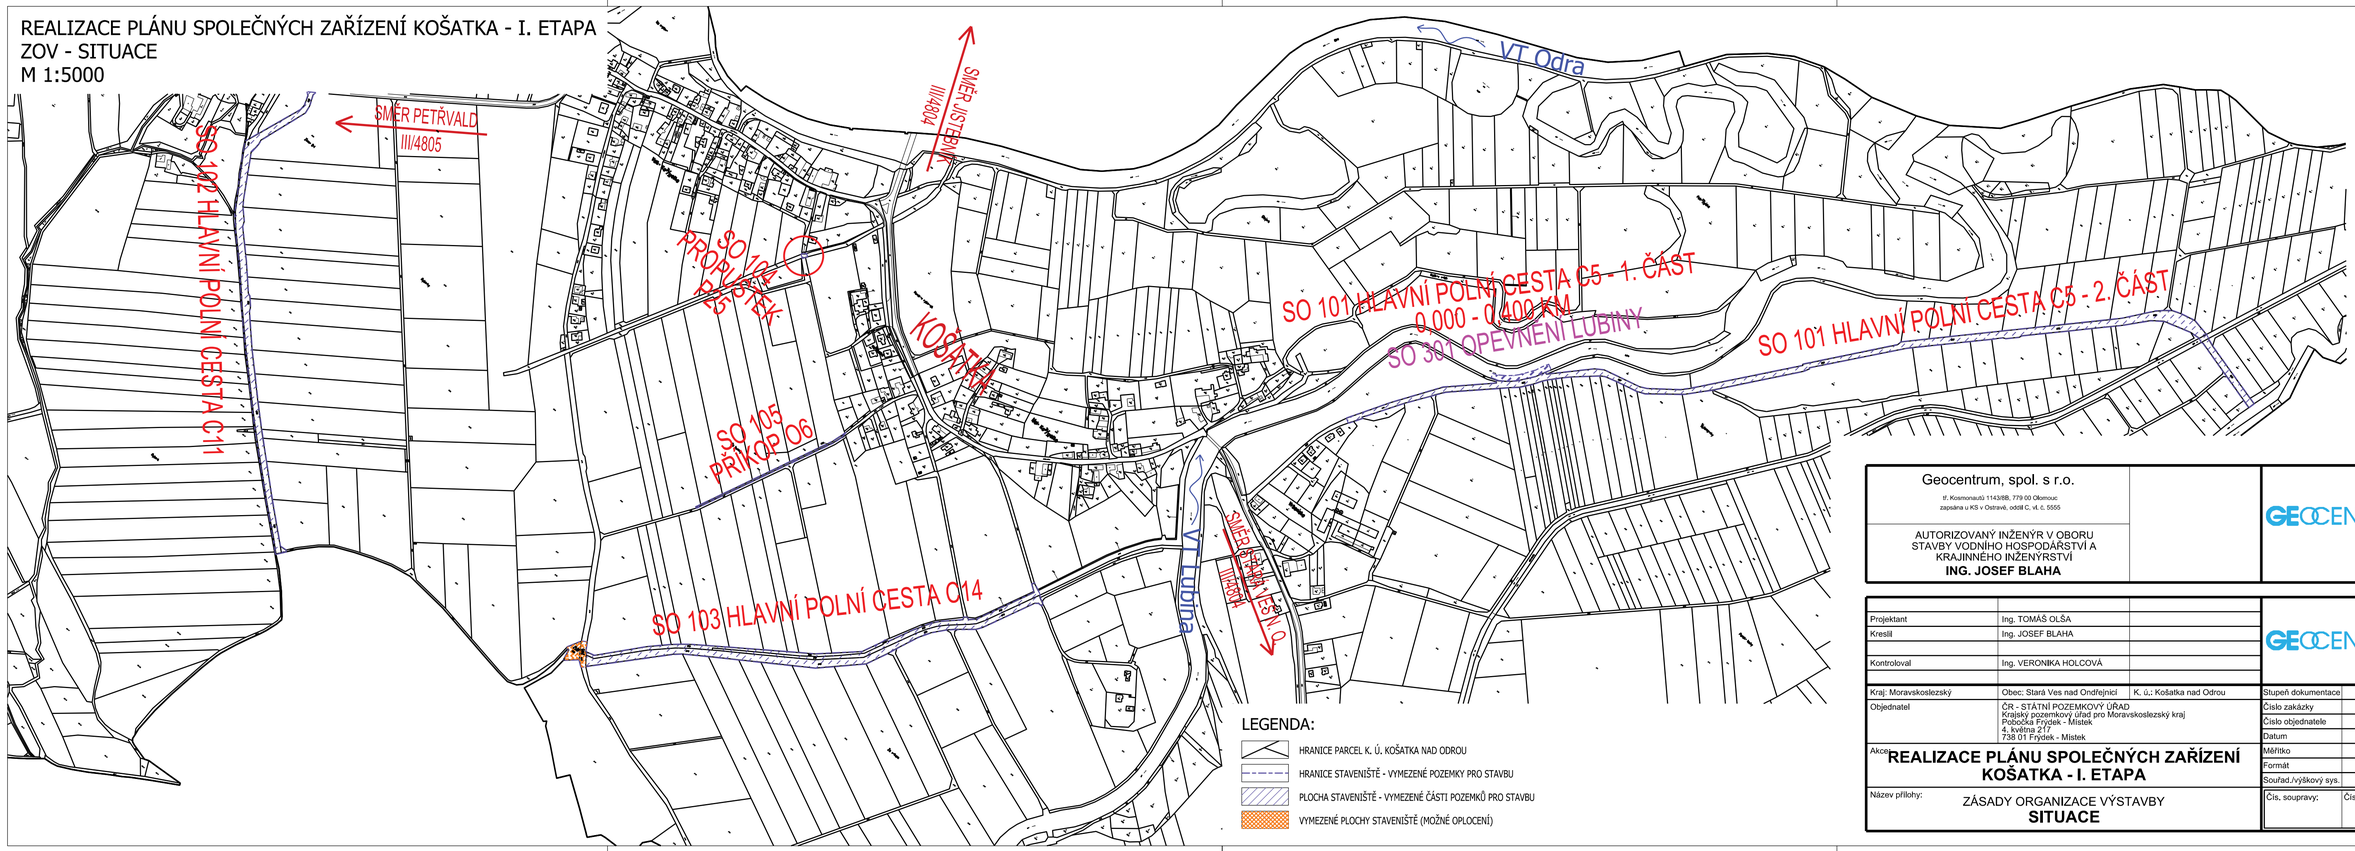

LEGENDA:

- HRANICE PARCEL K. Ú. KOŠATKA NAD ODROU
- HRANICE STAVENIŠTĚ - VYMEZENÉ POZEMKY PRO STAVBU
- PLOCHA STAVENIŠTĚ - VYMEZENÉ ČÁSTI POZEMKŮ PRO STAVBU
- VYMEZENÉ PLOCHY STAVENIŠTĚ (MOŽNÉ OPLOCENÍ)

Geocentrum, spol. s r.o.
tř. Kosmonautů 1143/8B, 779 00 Olomouc
zapsána u KS v Ostravě, oddíl C, vl. č. 5555

AUTORIZOVANÝ INŽENÝR V OBORU
STAVBY VODNÍHO HOSPODÁŘSTVÍ A
KRAJINNÉHO INŽENÝRSTVÍ
ING. JOSEF BLAHA

Projektant	Ing. TOMÁŠ OLŠA	
Kreslil	Ing. JOSEF BLAHA	
Kontroloval	Ing. VERONIKA HOLCOVÁ	
Kraj: Moravskoslezský	Obec: Stará Ves nad Ondřejnicí	K. ú.: Košatka nad Odrou
Objednatel	ČR - STÁTNÍ POZEMKOVÝ ÚŘAD Krajský pozemkový úřad pro Moravskoslezský kraj Pobočka Frýdek - Místek 4. května 217 738 01 Frýdek - Místek	
Akce	**REALIZACE PLÁNU SPOLEČNÝCH ZAŘÍZENÍ KOŠATKA - I. ETAPA**	
Název přílohy:	ZÁSADY ORGANIZACE VÝSTAVBY **SITUACE**	

Stupeň dokumentace	DSP, PDPS
Číslo zakázky	81/2022
Číslo objednatele	251-2022-571203
Datum	06/2022
Měřítko	1:5000
Formát	4 x A4
Souřad./výškový sys.	S-JTSK/B. p. v.
Čís. soupravy:	Čís. přílohy: **E.3**