


Příčný řez výsadbou

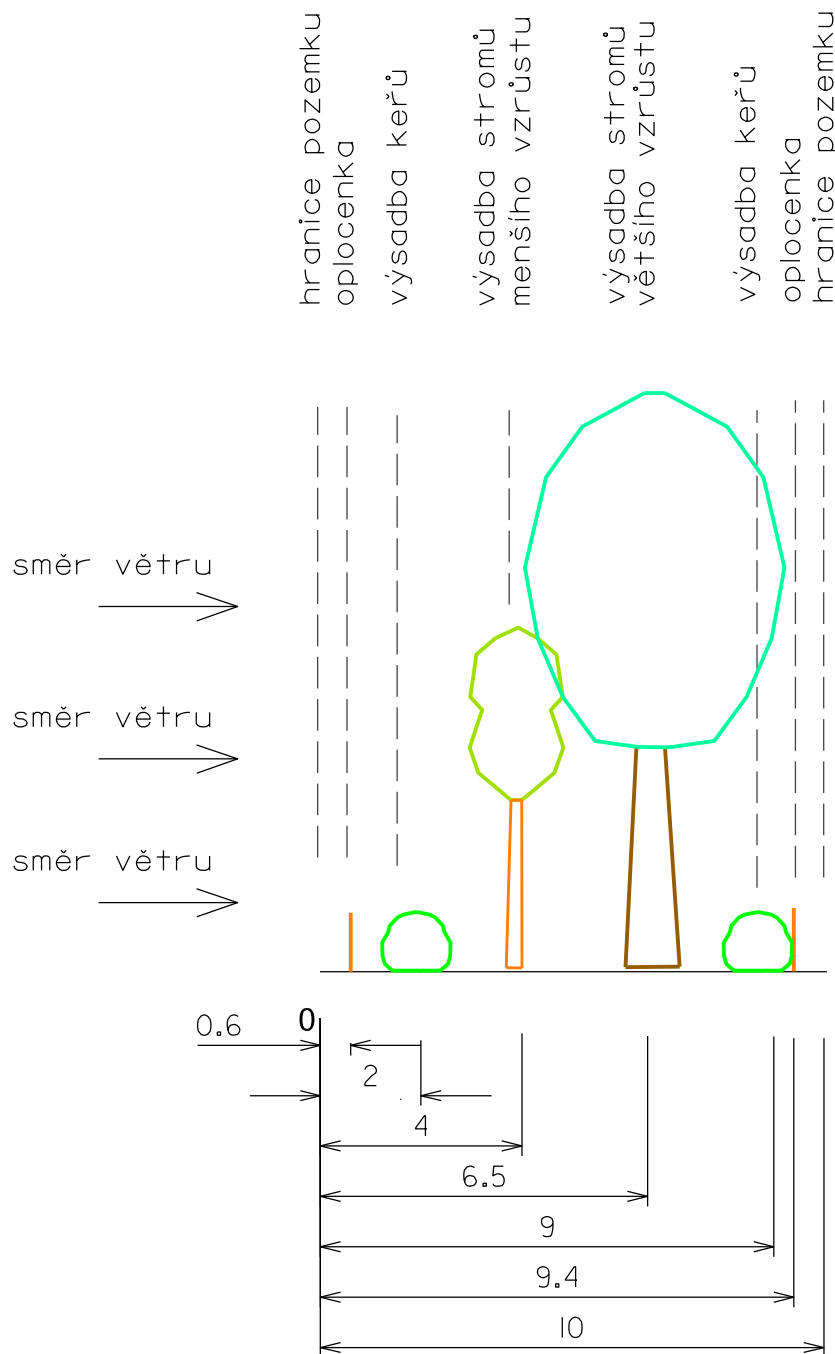

KRESLIL	VYPRACOVAL	ZODP.PROJ.	ODP.ZÁST	Hanousek s.r.o. Prostějov IČ: 29186404 / DIČ: CZ29186404 tel. 777 777 777	
OBEC, k.ú.: Lužec nad Cidlinou				ZAK.ČÍSLO	14/20
KRAJ, OBEC s rozs.pús.: Královéhradecký, Nový Bydžov				ARCH.ČÍSLO	
OBJEDNATEL: ČR SPÚ, KPÚ pro Královéhradecký kraj				DATUM	zdr 2020
AKCE: R 191 - Větrolamy v k.ú. Lužec nad Cidlinou				STUPEŇ	MĚŘÍTKO 1:150
PŘÍLOHA: Příčný řez výsadbou				Č.PŘÍLOHY C.7.	Č.KOPIE