


VÝSADBOVÉ SCHÉMA D pro koridory pro zvěř

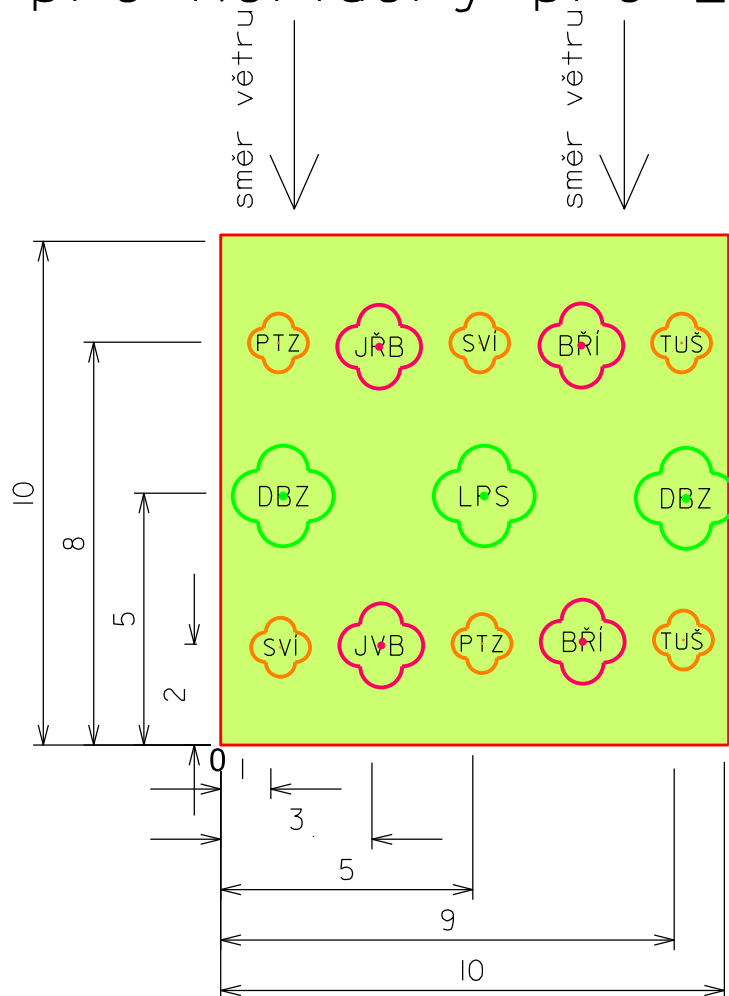

LEGENDA



VELKÁ SAZENICE HLAVNÍHO STROMU



VELKÁ SAZENICE DOPLŇKOVÉHO STROMU



SAZENICE KEŘE

	stromy		keře
DBZ	dub zimní	PTZ	ptačí zob obecný
LPS	lípa srdčitá	TUŠ	kalina tušalaj
JŘB	jeřáb břek	SVÍ	svída krvavá
BŘÍ	bříza bílá		
JVB	javor babyka		

KRESLIL	VYPRACOVAL	ZODP.PROJ.	ODP.ZÁST	Hanousek s.r.o. Prostějov IČ: 29186404/DIČ: CZ29186404 tel. 777 111 111	
OBEC, k.ú.: Lužec nad Cidlinou				ZAK.ČÍSLO	14/20
KRAJ, OBEC s rozs.pús.: Královéhradecký, Nový Bydžov				ARCH.ČÍSLO	
OBJEDNATEL: ČR SPÚ, KPÚ pro Královéhradecký kraj				DATUM	září 2020
AKCE: R 191 - Větrolamy v k.ú. Lužec nad Cidlinou				STUPEŇ	MĚŘÍTKO 1:150
PŘÍLOHA: Výsadbové schéma D				Č.PŘÍLOHY C.6.	Č.KOPIE