



# PODÉLNÝ PROFIL ZEMNÍKEM, 1:500/100

KATASTRY  
PARCELNÍ ČÍSLA  
DRUH POVRCHU

ÚNĚJOVICE [774359]				
1030	1032	1415	1032	1414
ostatní plocha	trvalý travní porost	vodní plocha	trvalý travní porost	ostatní plocha

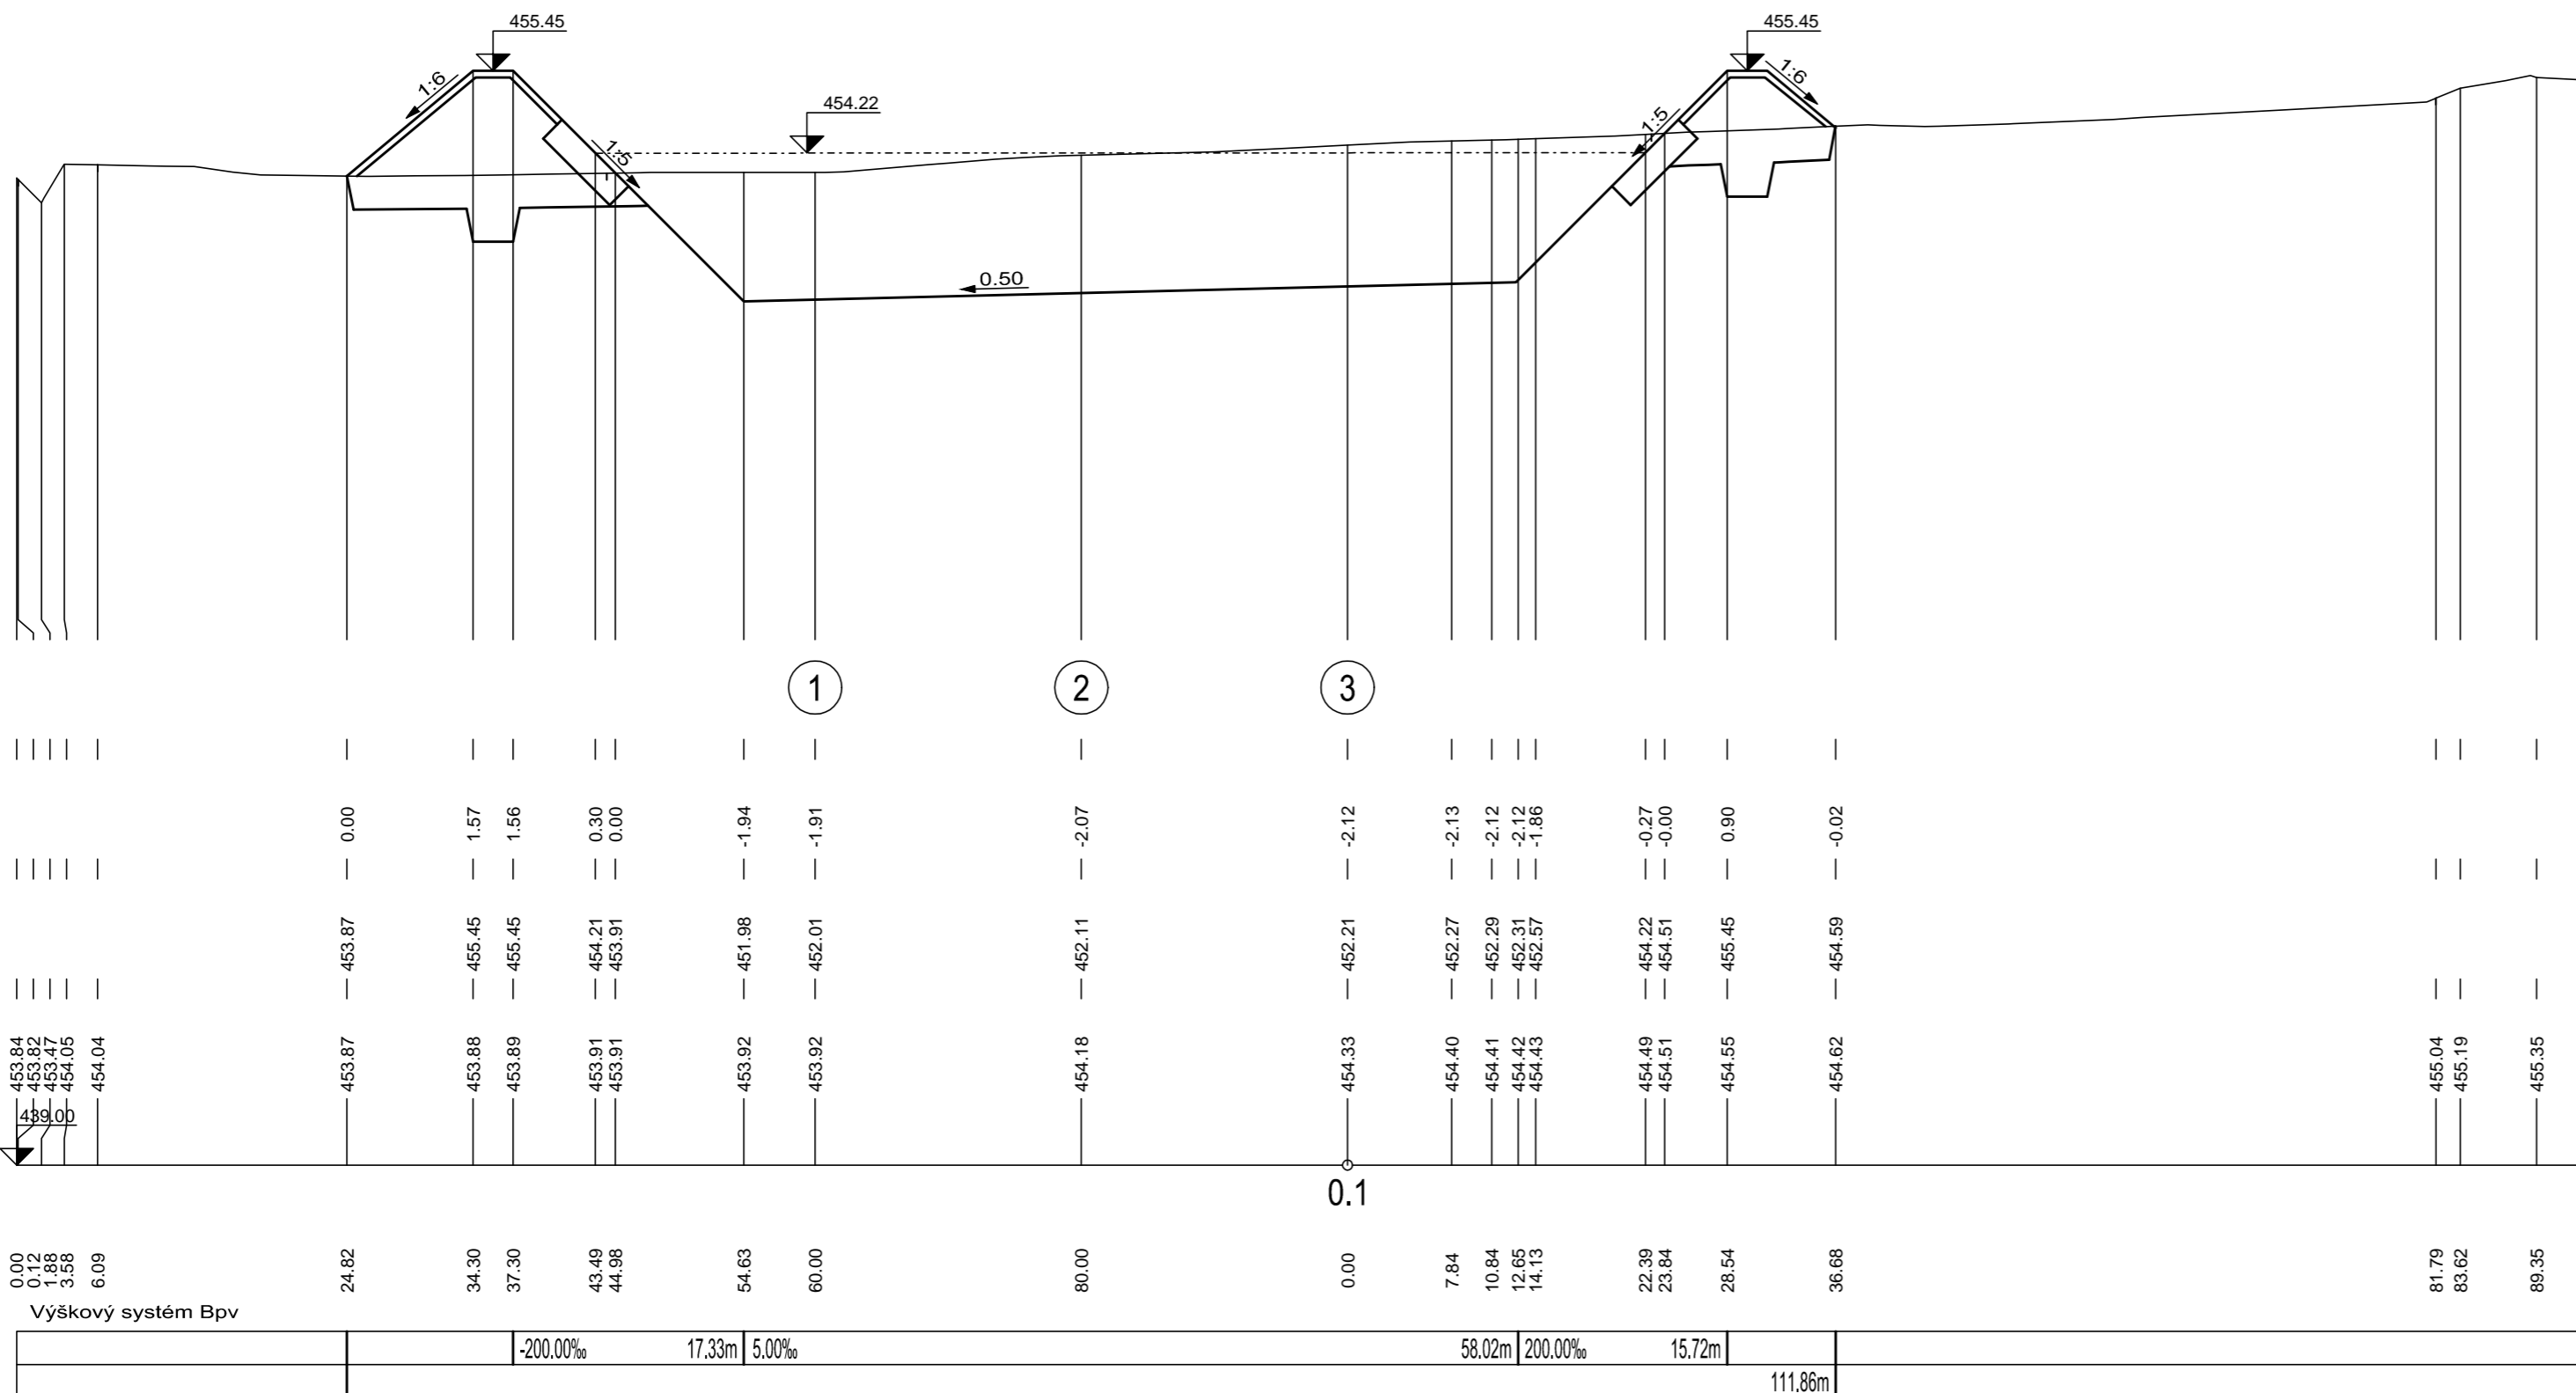

VYPRACOVAL		ZODP. PROJEKTANT		VED. PROJEKTANT		 <b>vodohospodářský ateliér</b> s.r.o., Růženec 54, 644 00 Brno	
Ing. Horák		Ing. Horák		Ing. Hráček			
KRAJ	PLZEŇSKÝ	K.Ú.	ÚNĚJOVICE	ZAK.ČÍSLO	09/21		
STAVEBNÍK	ČR–SPÚ, KPÚ PRO PLZEŇSKÝ KRAJ, POBOČKA DOMAŽLICE			DATUM	06/2021		
STAVBA AKCE	<h1 style="text-align: center;">Vodní nádrž VN 3</h1> <h2 style="text-align: center;">v k.ú. Únějovice</h2>			STUPEŇ	DSP, DPS		
OBJEKT				FORMÁT	3x A4		
				MĚŘITKO	1:500/100		
OBSAH	PODÉLNÝ PROFIL ZEMNIKEM			PŘÍLOHA Č.	PARÉ Č.		
				D.1.1.			