



PŘÍČNÉ PROFILY HRÁZÍ, 1:100/100


PF 2 KM 0.0200

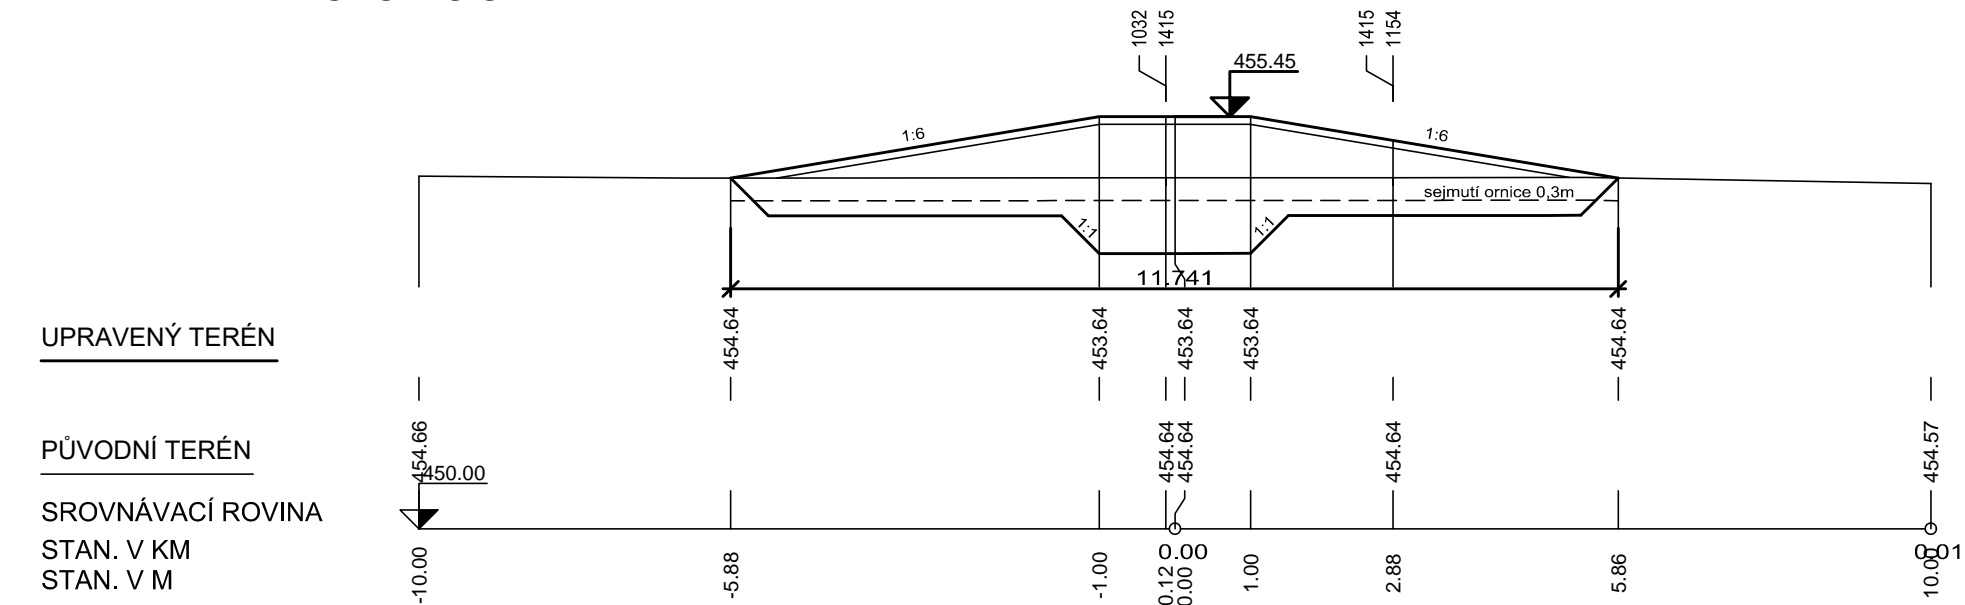


PF 6 KM 0.1400

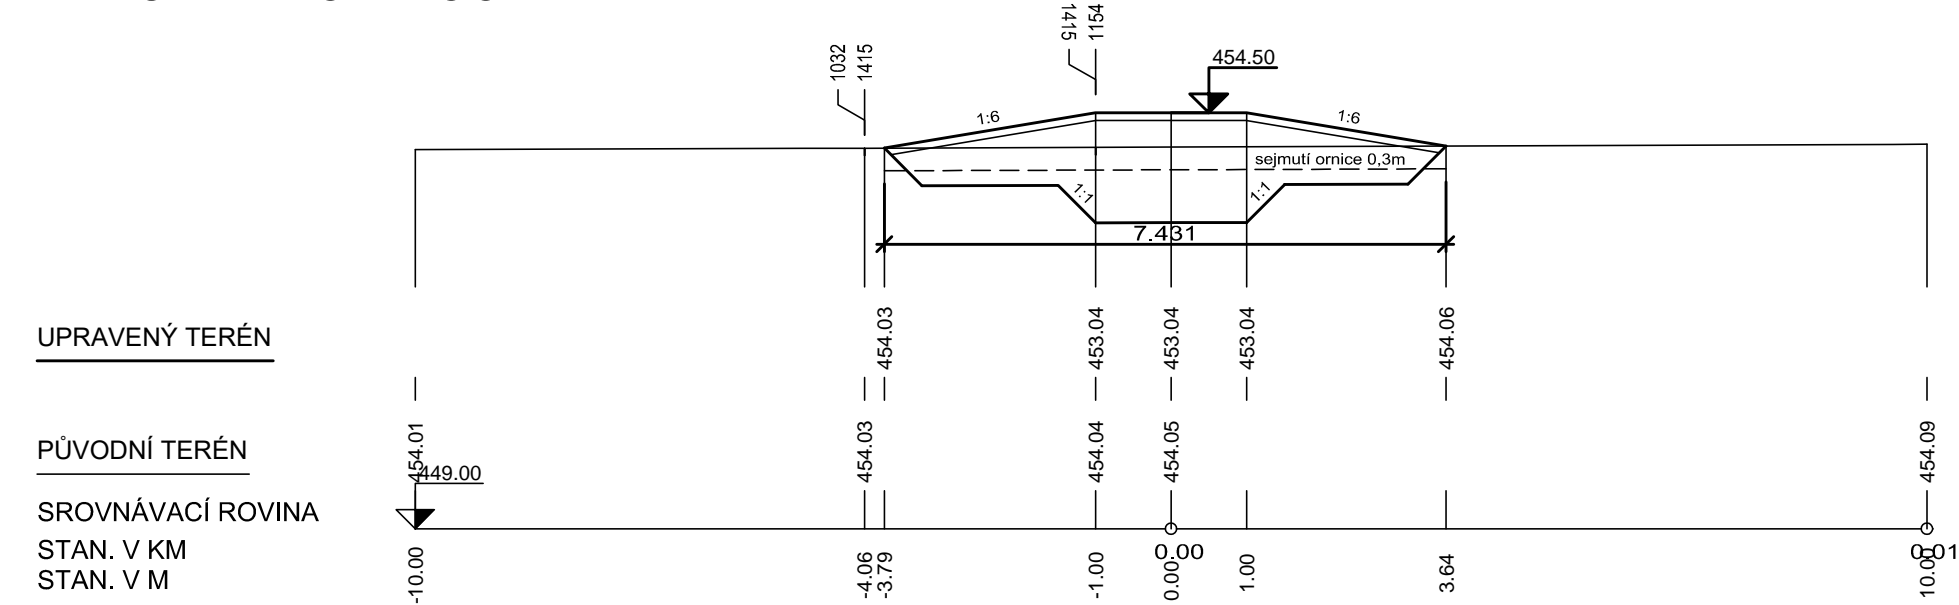


PF 3 KM 0.0300

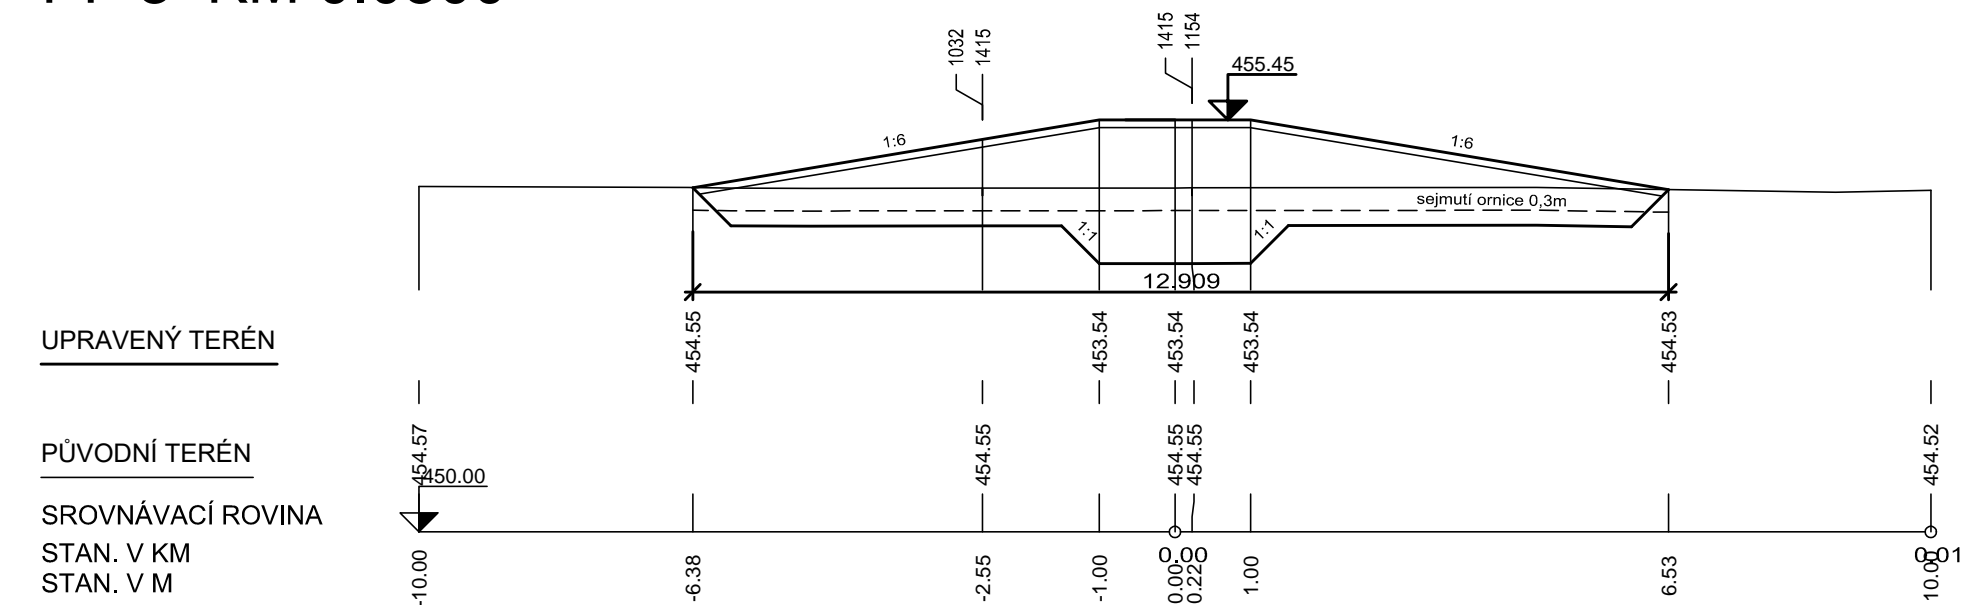

PF 7 KM 0.1500

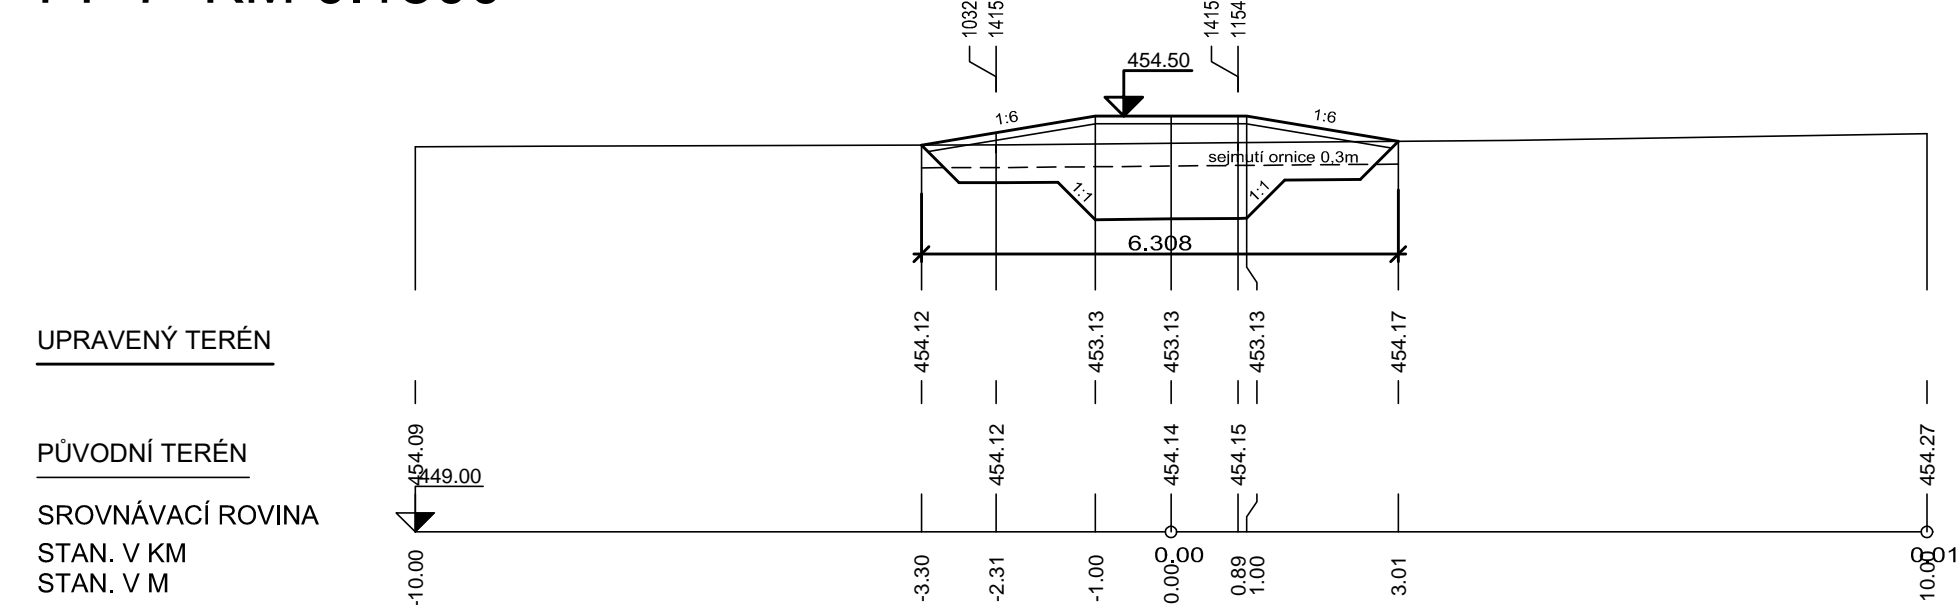

VYPRACOVAL		ZODP. PROJEKTANT		VED. PROJEKTANT		 vodohospodářský atelier s.r.o., Růženek 54, 644 00 Brno		
Ing. Horák		Ing. Horák		Ing. Hráček				
KRAJ	PLZEŇSKÝ		K.Ú.	ÚNĚJOVICE		ZAK.ČÍSLO	09/21	
STAVEBNÍK	ČR–SPÚ, KPÚ PRO PLZEŇSKÝ KRAJ, POBOČKA DOMAŽLICE						DATUM	06/2021
STAVBA AKCE	Vodní nádrž VN 3 v k.ú. Únějovice						STUPEŇ	DSP, DPS
OBJEKT							FORMÁT	3xA4
							MĚŘITKO	1:100/100
OBSAH	PŘÍČNÉ PROFILY HRÁZÍ						PŘÍLOHA Č.	PARÉ Č.
							D.1.4.	