



VZOROVÝ PŘÍČNÝ ŘEZ OHRÁZOVÁNÍ
M 1:50

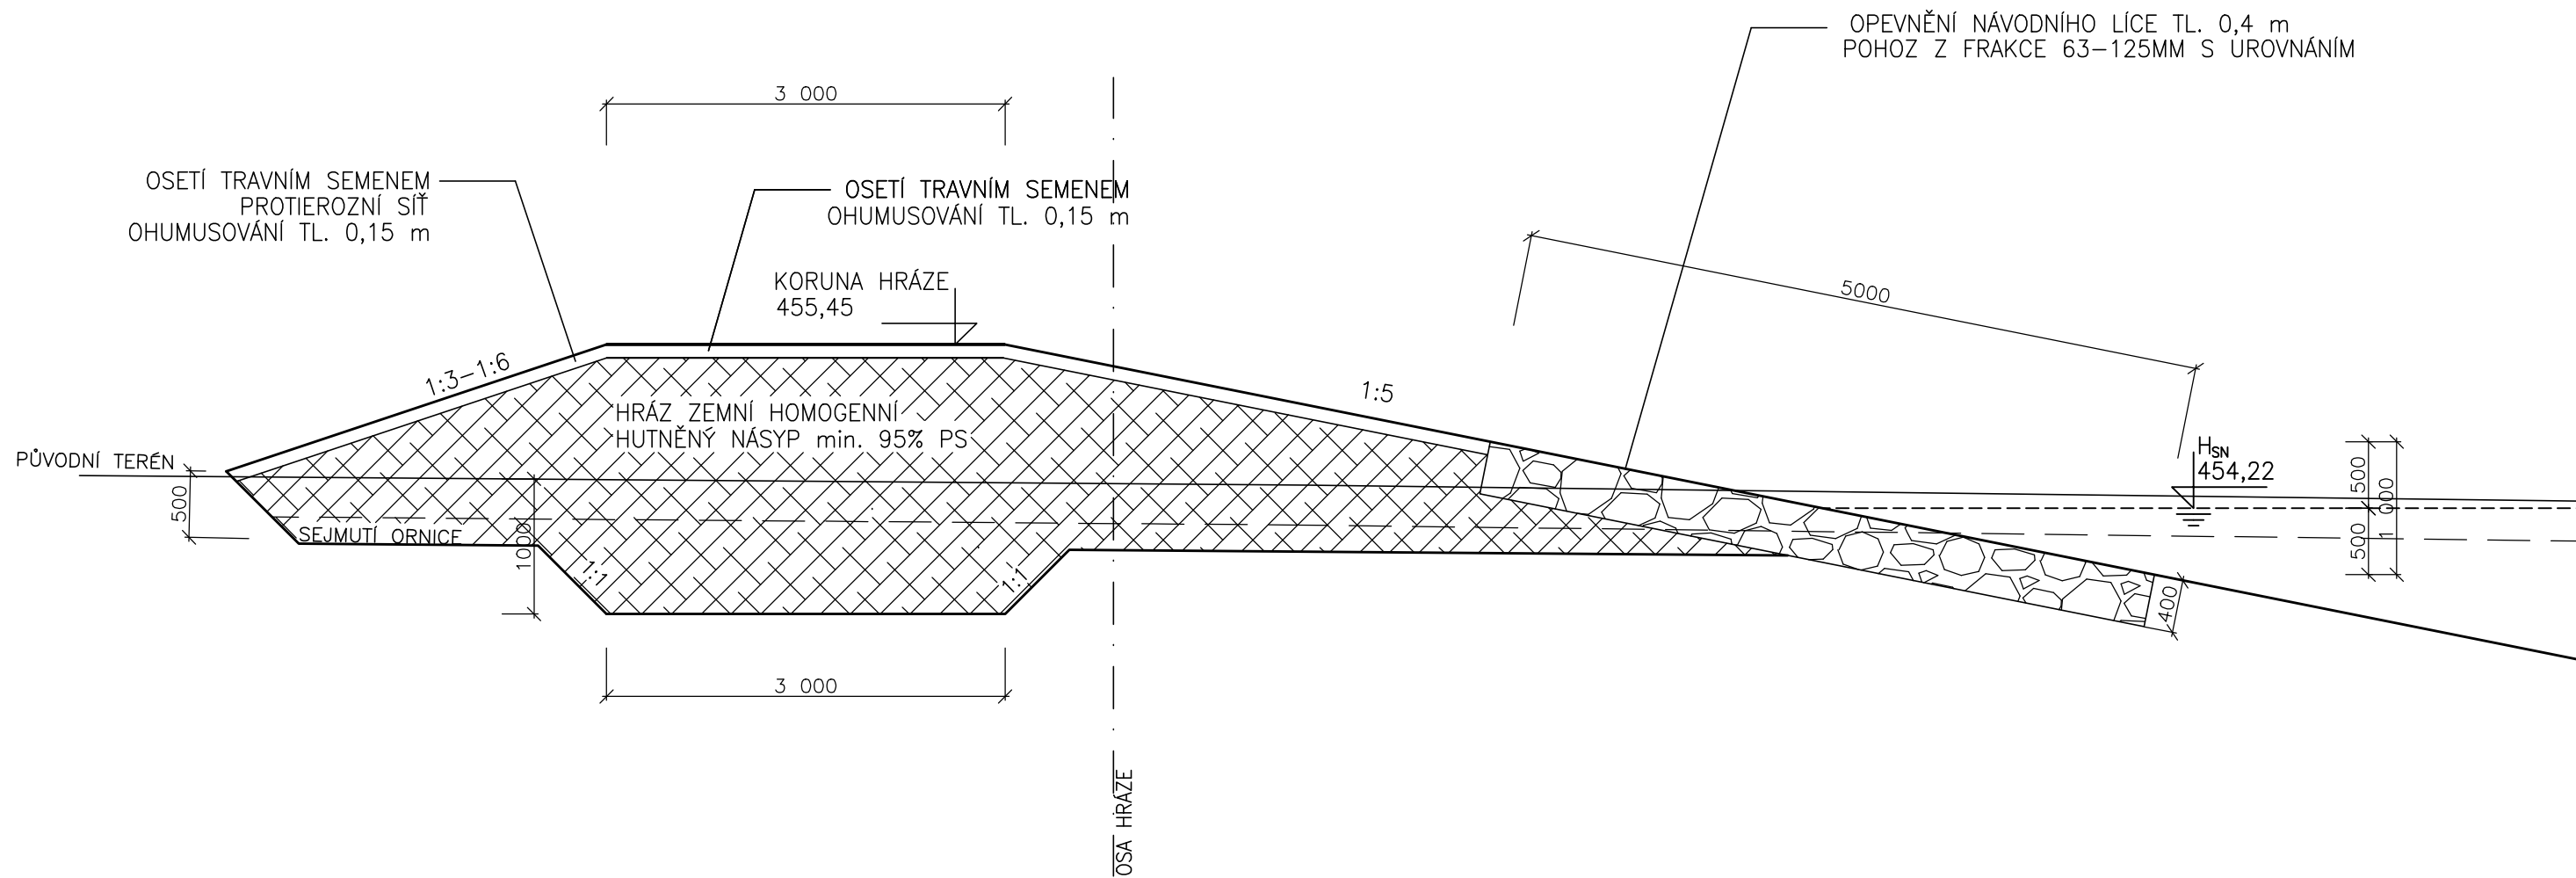

ZÁKLADOVÁ SPÁRA BUDE PŘED ZAPOČETÍM NÁSYPU OHRÁZOVÁNÍ ZKONTROLOVÁNA GEOLOGEM
PRO NÁSYP HOMOGENNÍ HRÁZE BUDE POUŽITA VHDNÁ ZEMINA DLE ČSN 752310
U ZEMIN URČENÝCH K NÁSYPU HRÁZE BUDE PROVEDENA STANDARTNÍ PROCTOROVA ZKOUŠKA

VYPRACOVAL		ZODP. PROJEKTANT		VED. PROJEKTANT			
Ing. Horák		Ing. Horák		Ing. Hráček			
KRAJ	PLZEŇSKÝ	K.Ú.	ÚNĚJOVICE			ZAK.ČÍSLO	09/21
STAVEBNÍK	ČR-SPÚ, KPÚ PRO PLZEŇSKÝ KRAJ, POBOČKA DOMAŽLICE					DATUM	06/2021
STAVBA AKCE	<p style="text-align: center;">Vodní nádrž VN 3 v k.ú. Únějovice</p>					STUPEŇ	DSP, DPS
OBJEKT						FORMÁT	2xA4
						MĚŘÍTKO	1:50
OBSAH	VZOROVÝ PŘÍČNÝ ŘEZ OHRÁZOVÁNÍ					PŘÍLOHA Č.	PARÉ Č.
						D.1.5.	