


# Výkres pro zadávací dokumentaci pozemkové úpravy

## katastrální území Svojšice u Sušice

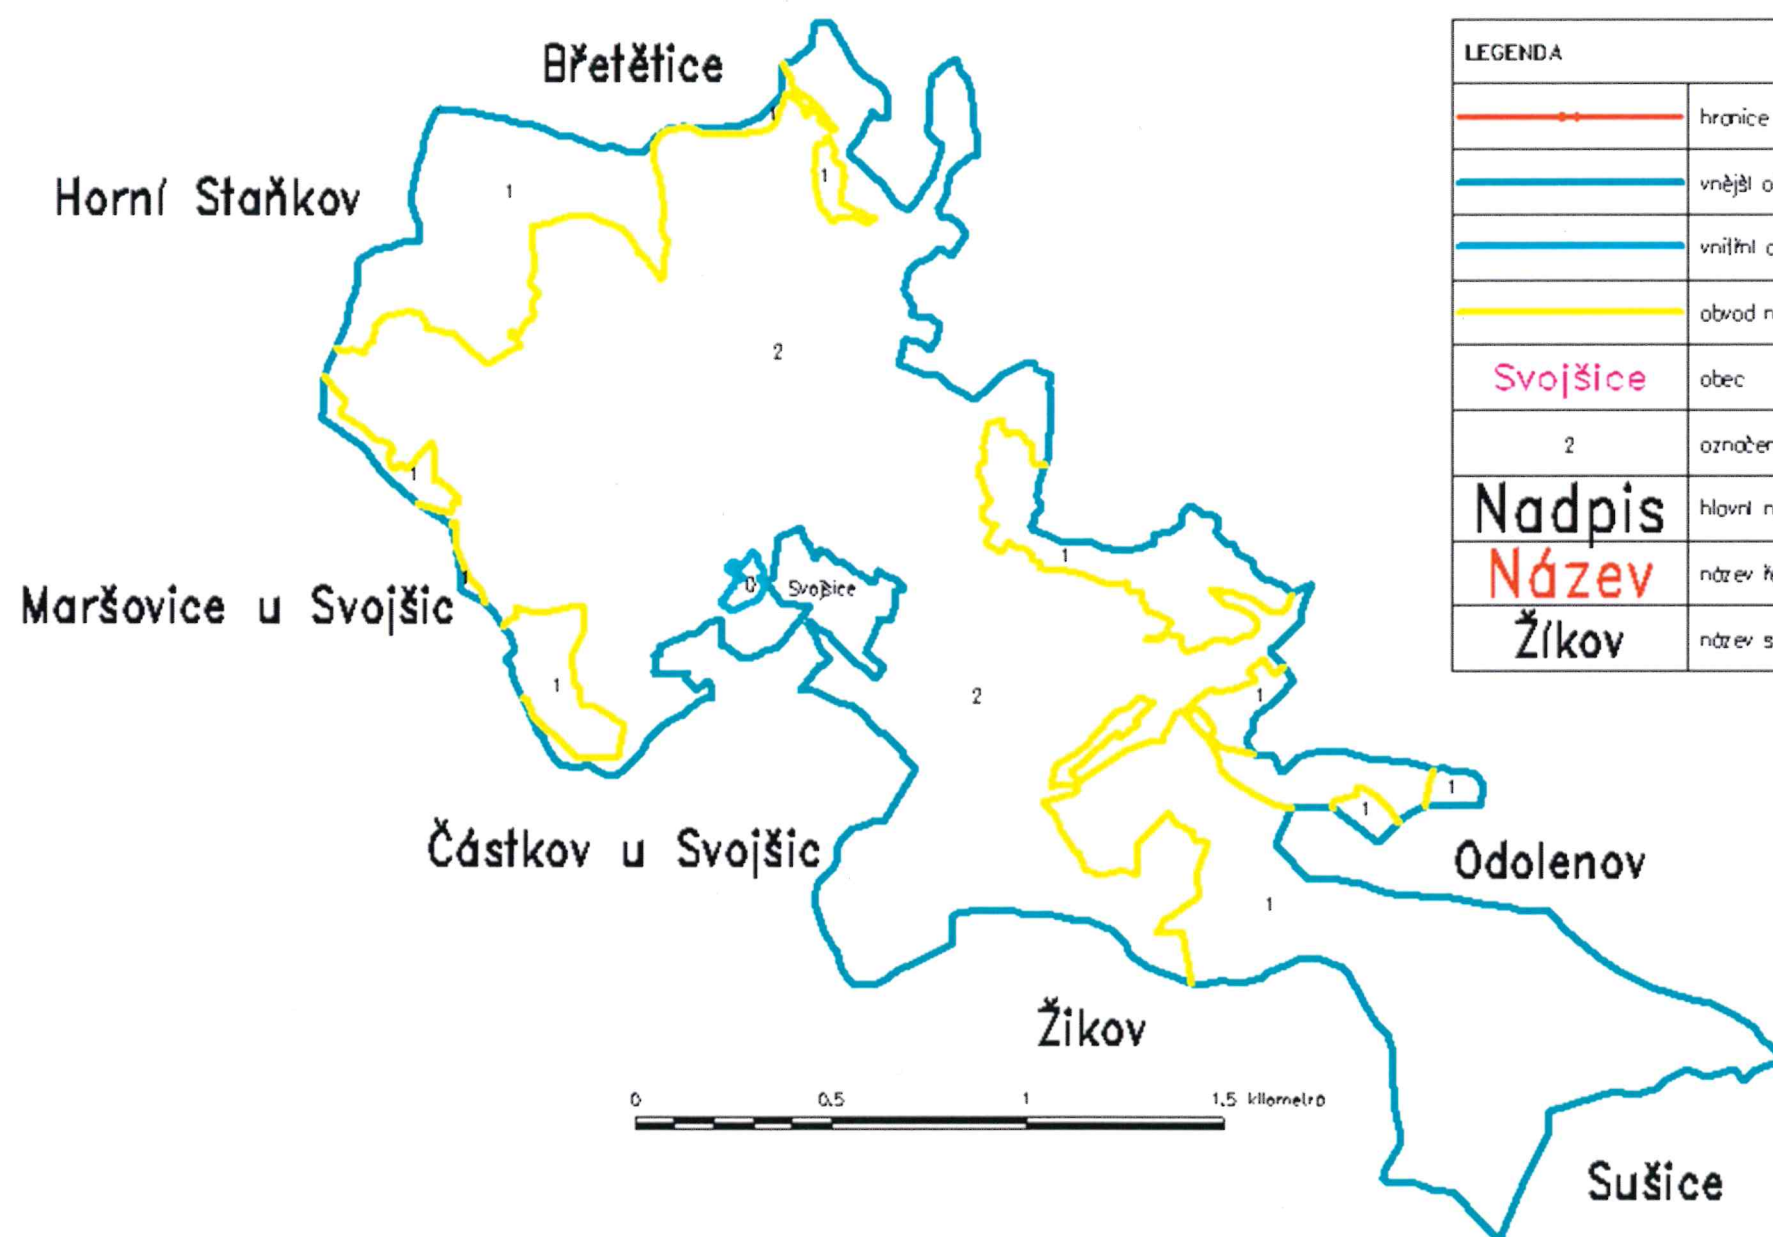

LEGENDA	
	hranice katastru
	vnější obvod pozemkové úpravy převzatý
	vnitřní obvod pozemkové úpravy převzatý
	obvod neřešeného území pozemkové úpravy
Svojšice	obec
2	označení plochy (2–řešená, 1–neřešená, 0–mimo obvod)
Nadpis	hlavní nadpis zadávacího výkresu
Název	název řešeného katastrálního území
Žíkov	název sousedního katastrálního území