



#### 4. ROZSAH BOURANÝCH PLOCH- PARKOVÁNÍ V AREÁLU SPÚ

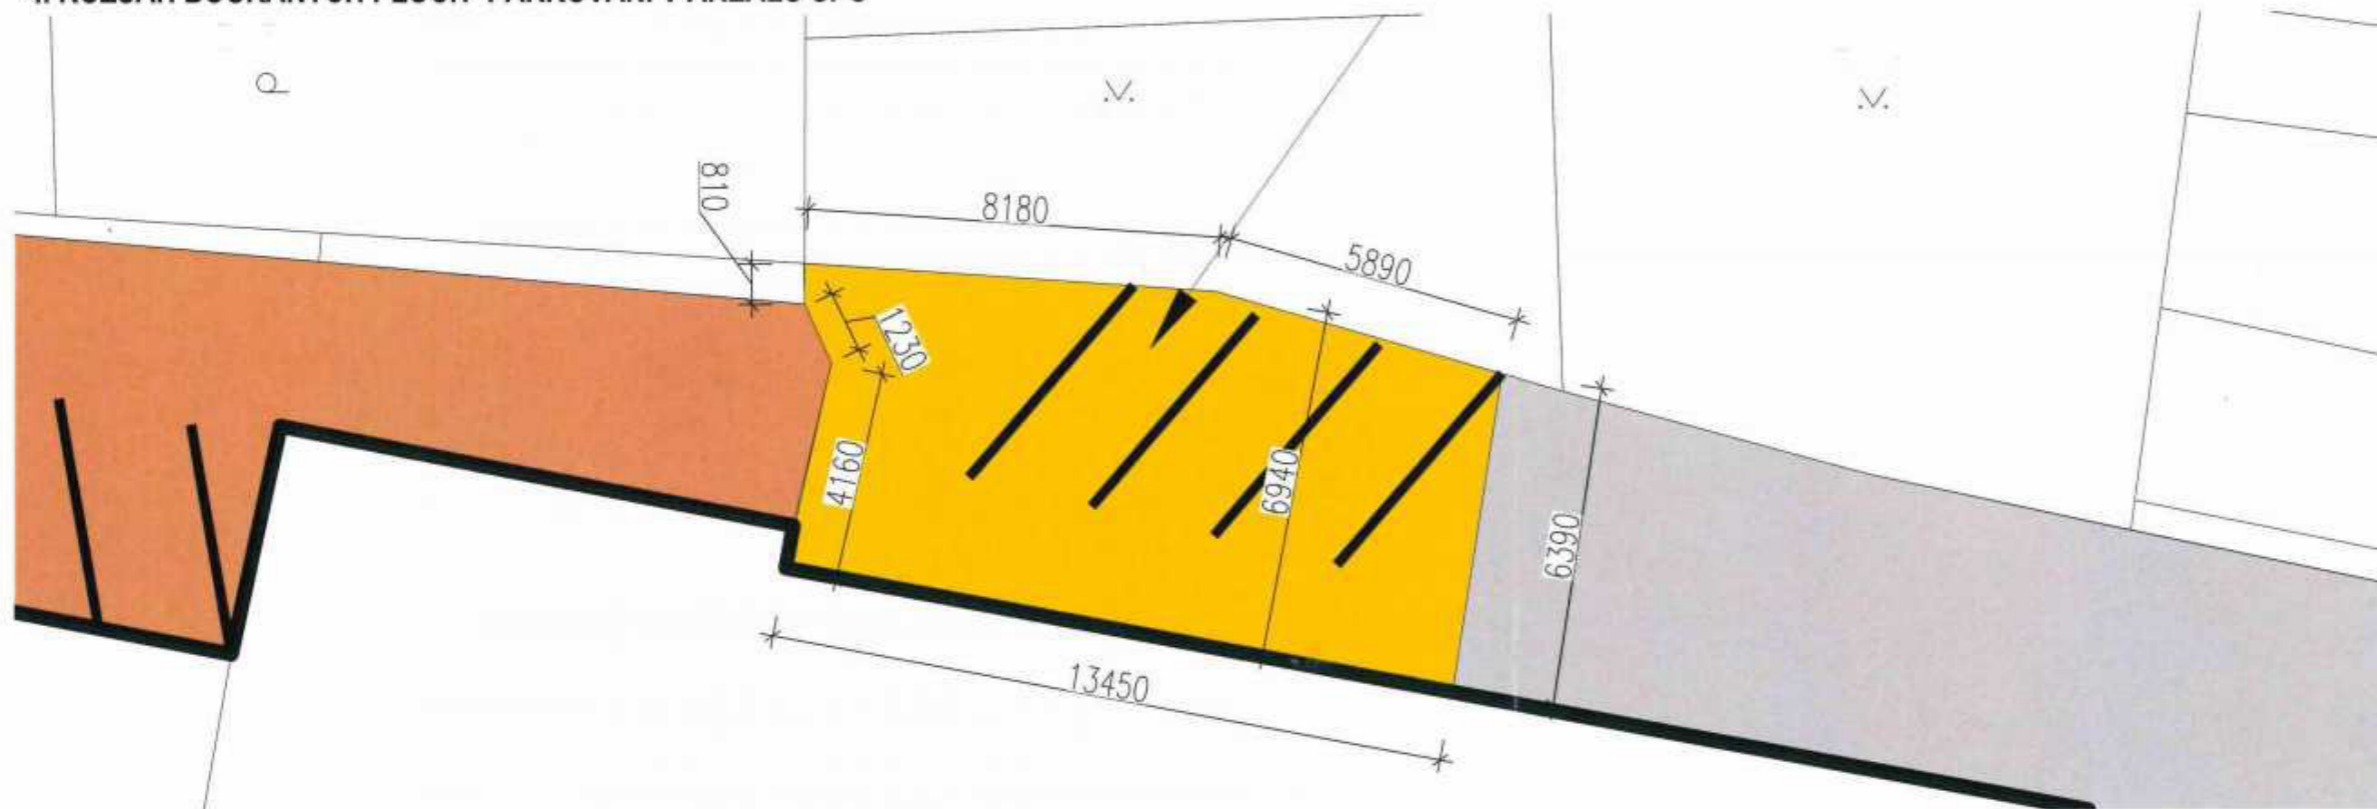

#### 04 ZATRAVŇOVACÍ TVÁRNICE-PARKOVÁNÍ, POJEZDOVÉ PLOCHY PRO VOZIDLA DO 3,5 t


BEST - VEGA PŘÍRODNÍ	80 mm
KLADOČÍ VRSTVA, ŠTĚRK FRAKCE 4-8 mm, popř. 2-5mm	30 mm
DRČENÉ KAMENIVO 8-16 mm	100 mm
DRČENÉ KAMENIVO 16-32 mm	200 mm
ŠTĚRKOPÍSEK 0-8 mm	100 mm
ZHUTNĚNÉ POODLOŽÍ	

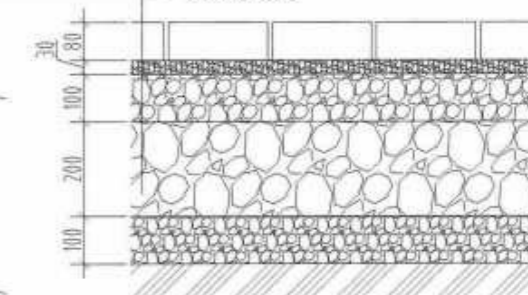

#### 4. NOVÝ POVRCH PARKOVÁNÍ V AREÁLU SPÚ

- nový povrch ze zatravňovacích tvánic
- nové souvrství pod tvárnici
- plocha nové dlažby, 88,3 m<sup>2</sup>

#### 4. NOVÝ POVRCH PARKOVÁNÍ V AREÁLU SPÚ

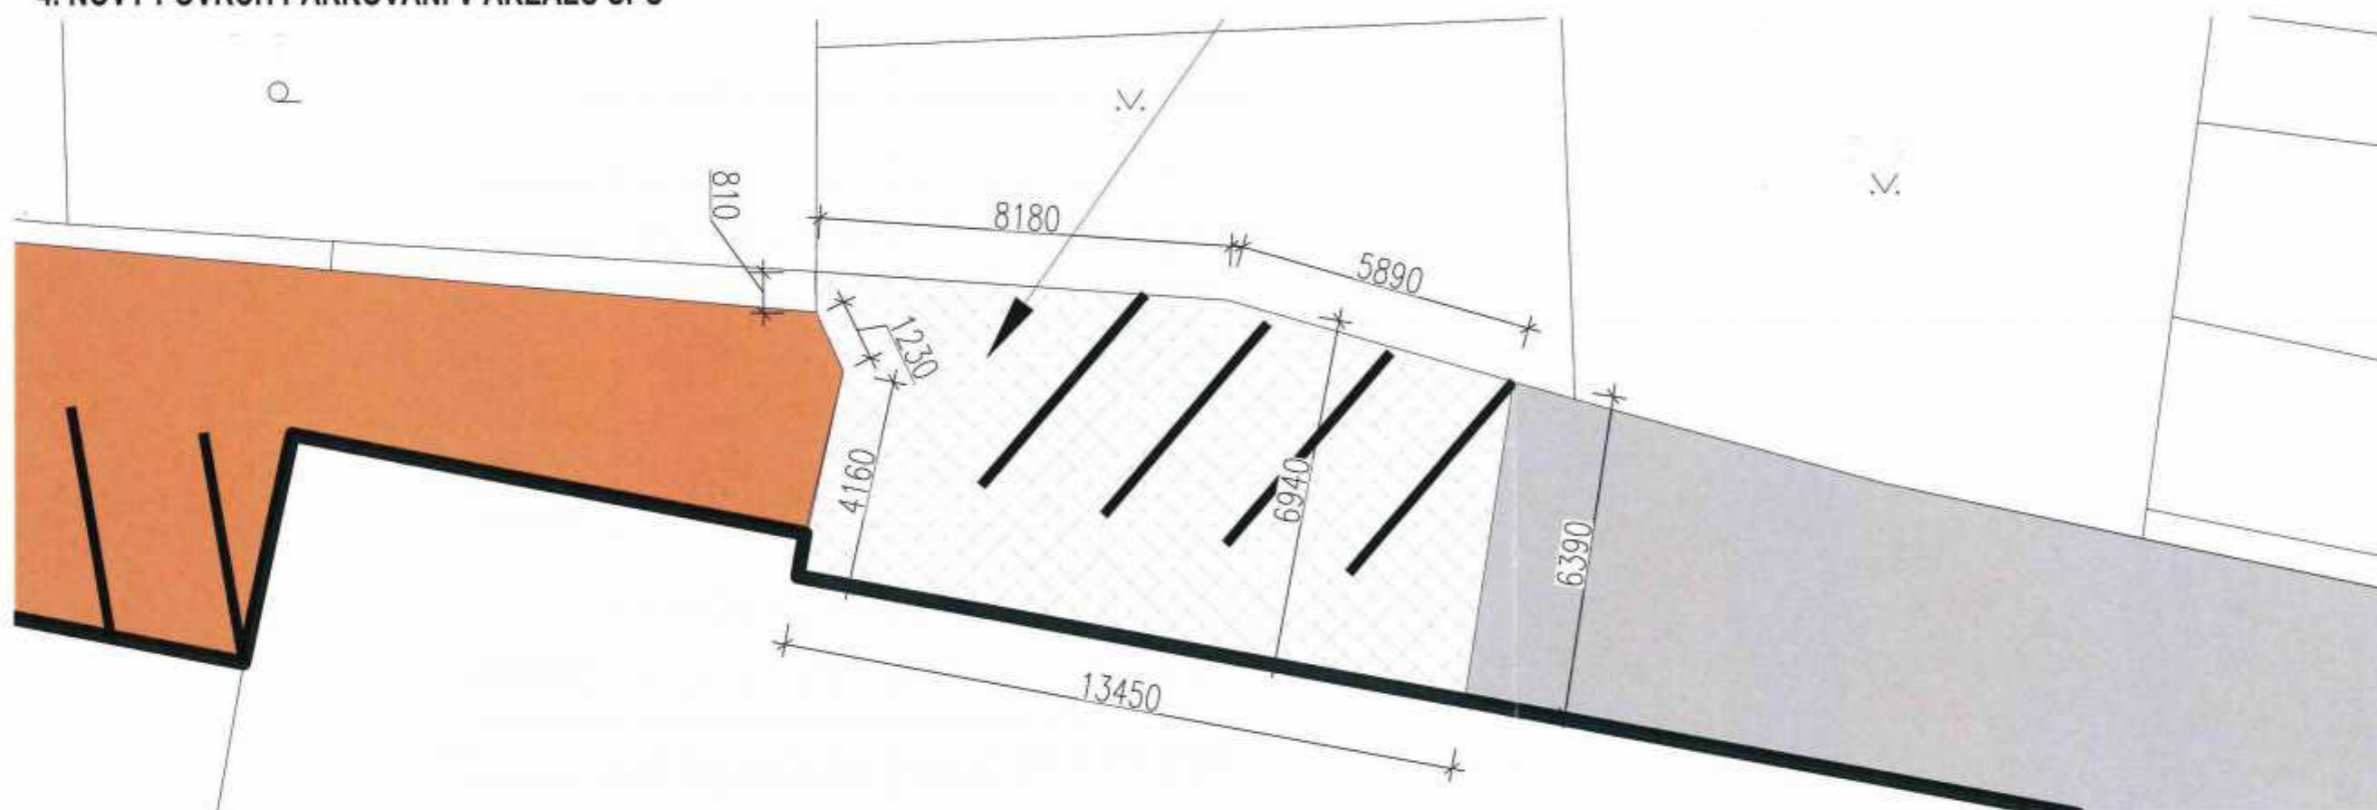

**SECCO**

Atelier SECCO, s.r.o.  
Na Věštech 1024/11a  
130 00 Praha 3



Akce

OPRAVY ZPEVNĚNÝCH  
PLOCH A PARKOVÁNÍ  
KOLEM BUDOVY STÁTNÍHO  
POZEMKOVÉHO ÚŘADU

Investor

SPÚ Žižkov,  
Husinecká 1024/11a,  
13000 Praha 3 - Žižkov

Část

D.1.1

Výkres

04 NOVÝ POVRCH  
PARKOVÁNÍ V AREÁLU SPÚ

Soubor

026/21

Č. výkresu

09

Vypracoval



Měřítko

1:150

HP



Revize/  
Datum

6/2021

Autorizace

Číslo paré

