


# SITUACE 1 - LOKÁLNÍ BIOKORIDOR LBK 2B

Projektová dokumentace, autorský dozor a GTP pro prvky PSZ v k.ú. Hrušovany u Chomutova

M 1:1000

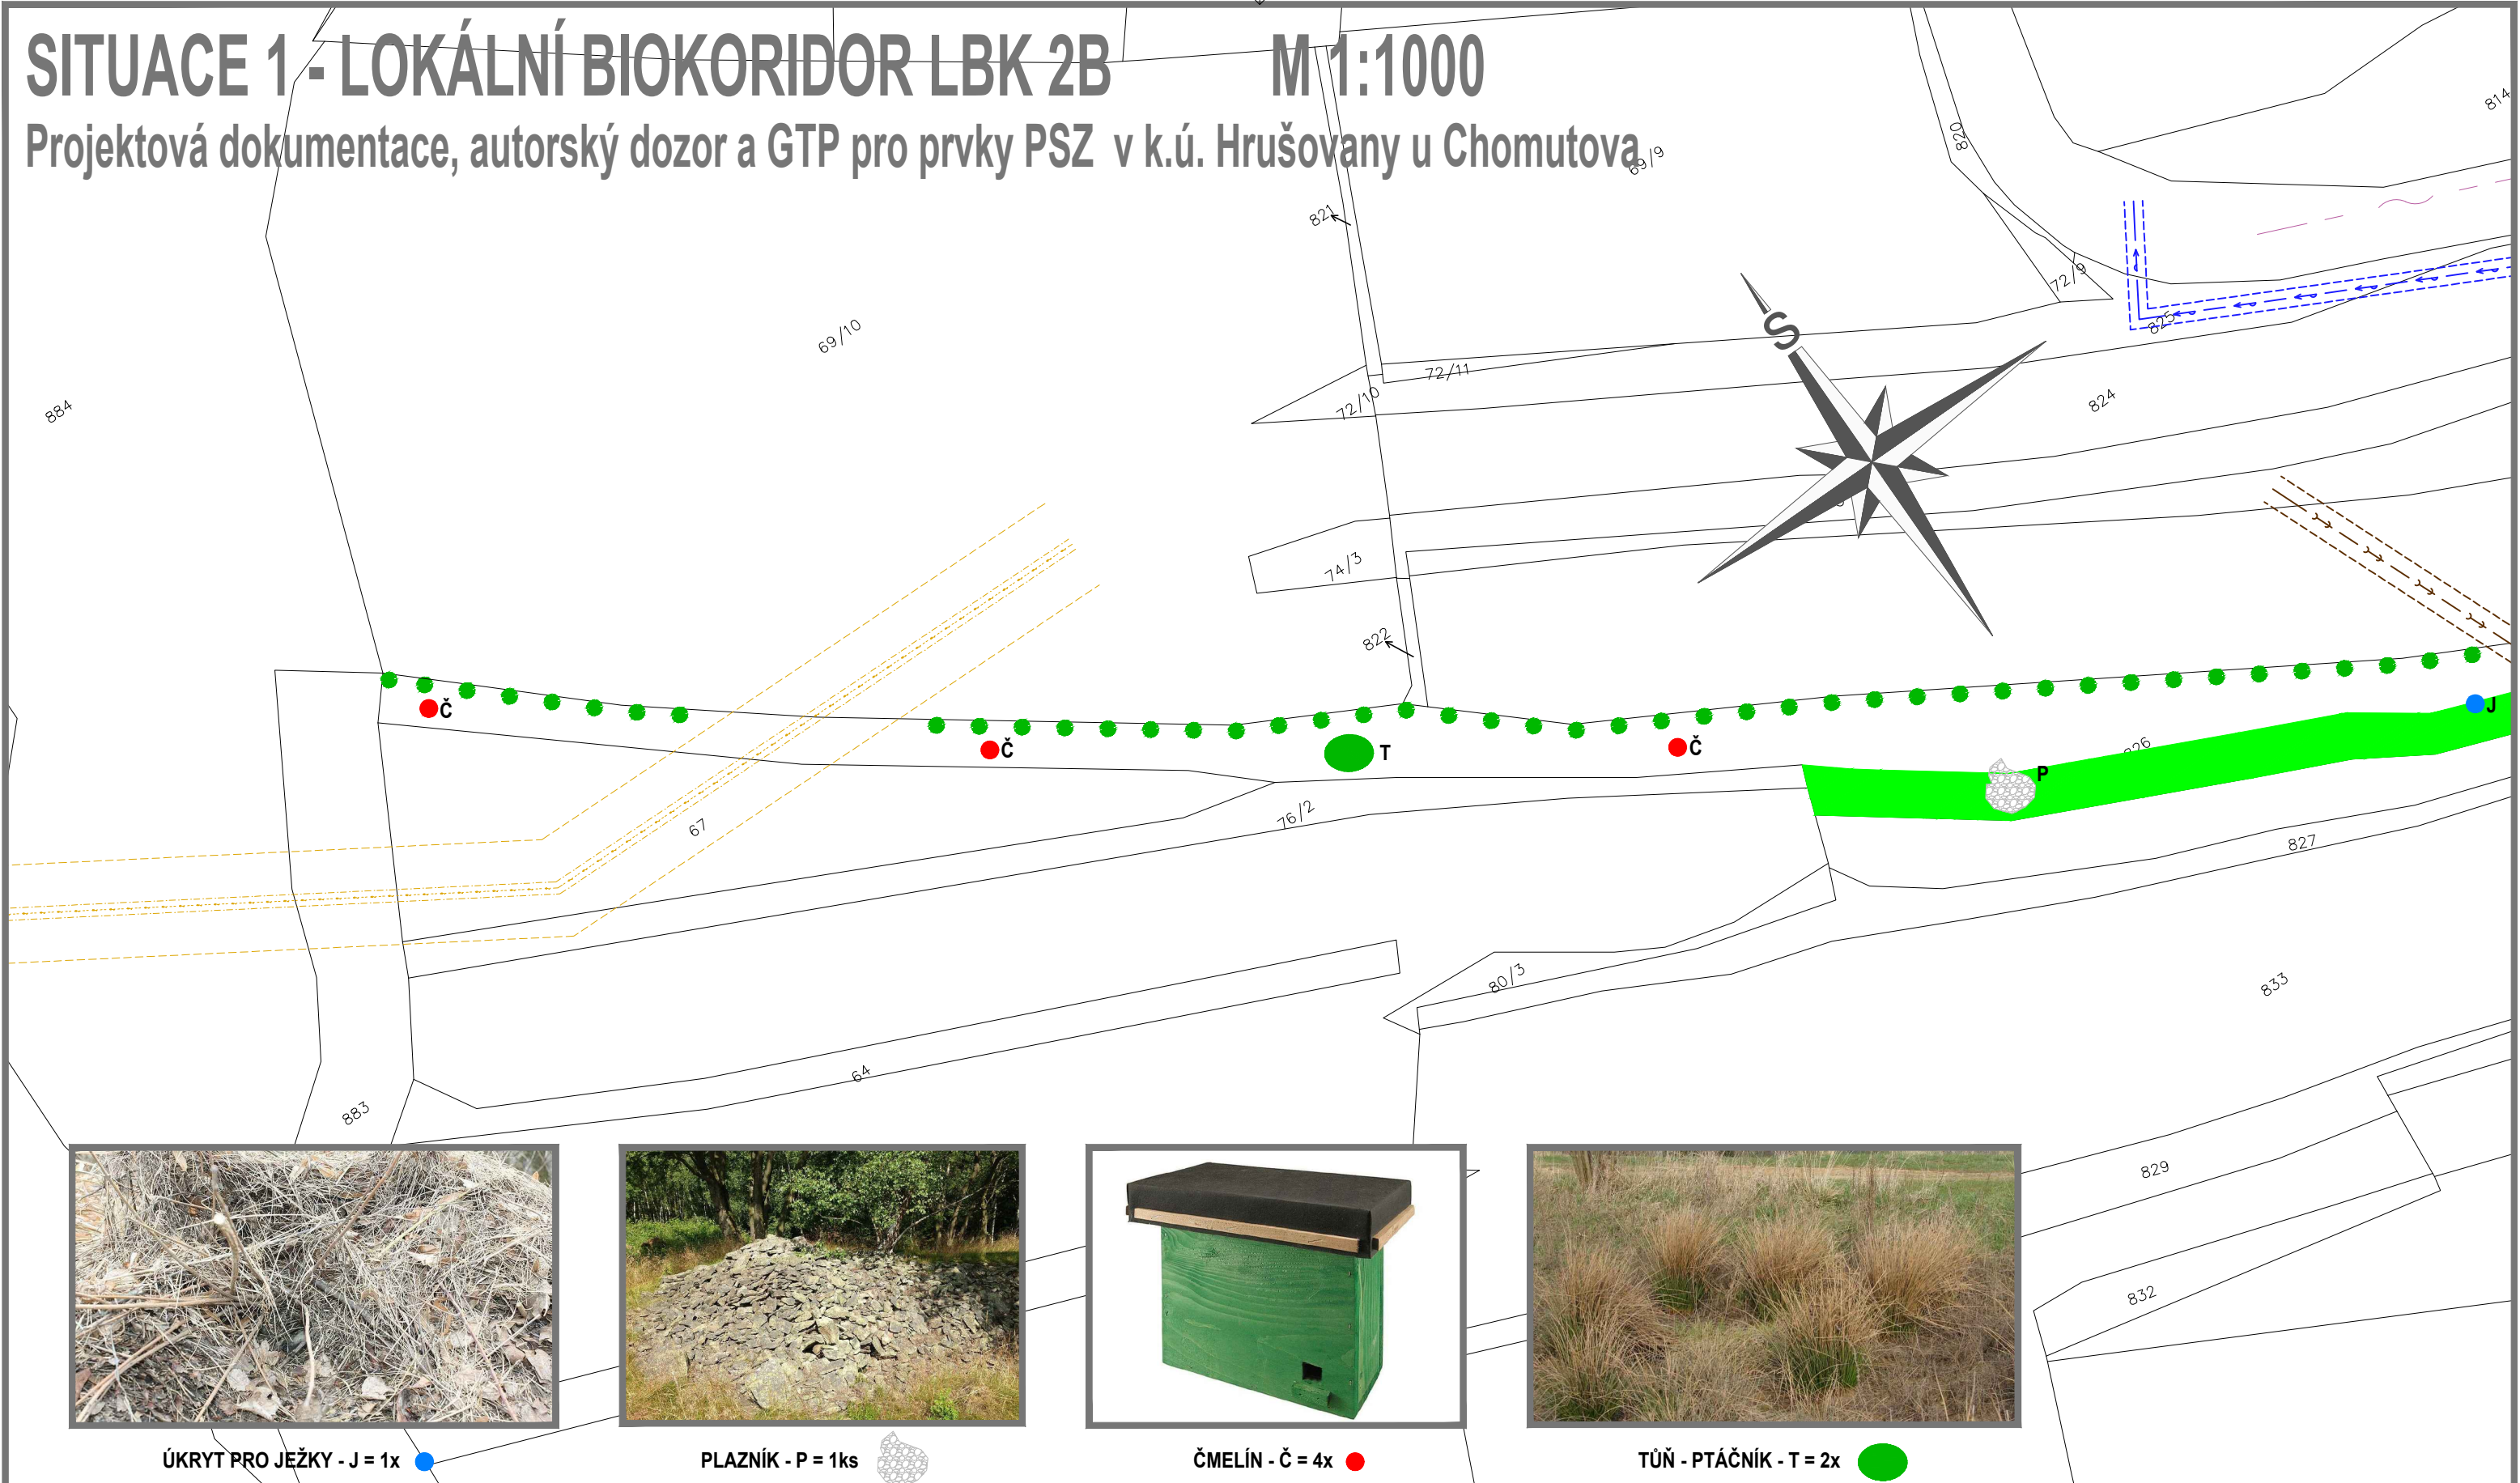

ÚKRYT PRO JEŽKY - J = 1x




PLAZNÍK - P = 1ks



ČMELÍN - Č = 4x



TUŇ - PTÁČNÍK - T = 2x

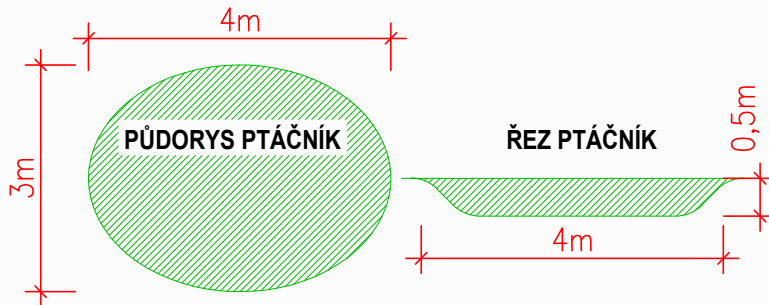

## LEGENDA:

- STROMOVÁ VÝSADBA - 70ks DUB LETNÍ
- NADZEMNÍ VEDENÍ VN DO 35kW ČEZ DISTRIBUCE
- KRAJNÍ VODIČ VEDENÍ VN ČEZ DISTRIBUCE
- OCHRANNÉ PÁSMO VEDENÍ VN ČEZ DISTRIBUCE (7m)
- KVĚTNATÁ LOUKA - 1000m<sup>2</sup>