




# PŘÍČNÉ ŘEZY TŮNĚ M 1:100

PF 1 KM 0.0300

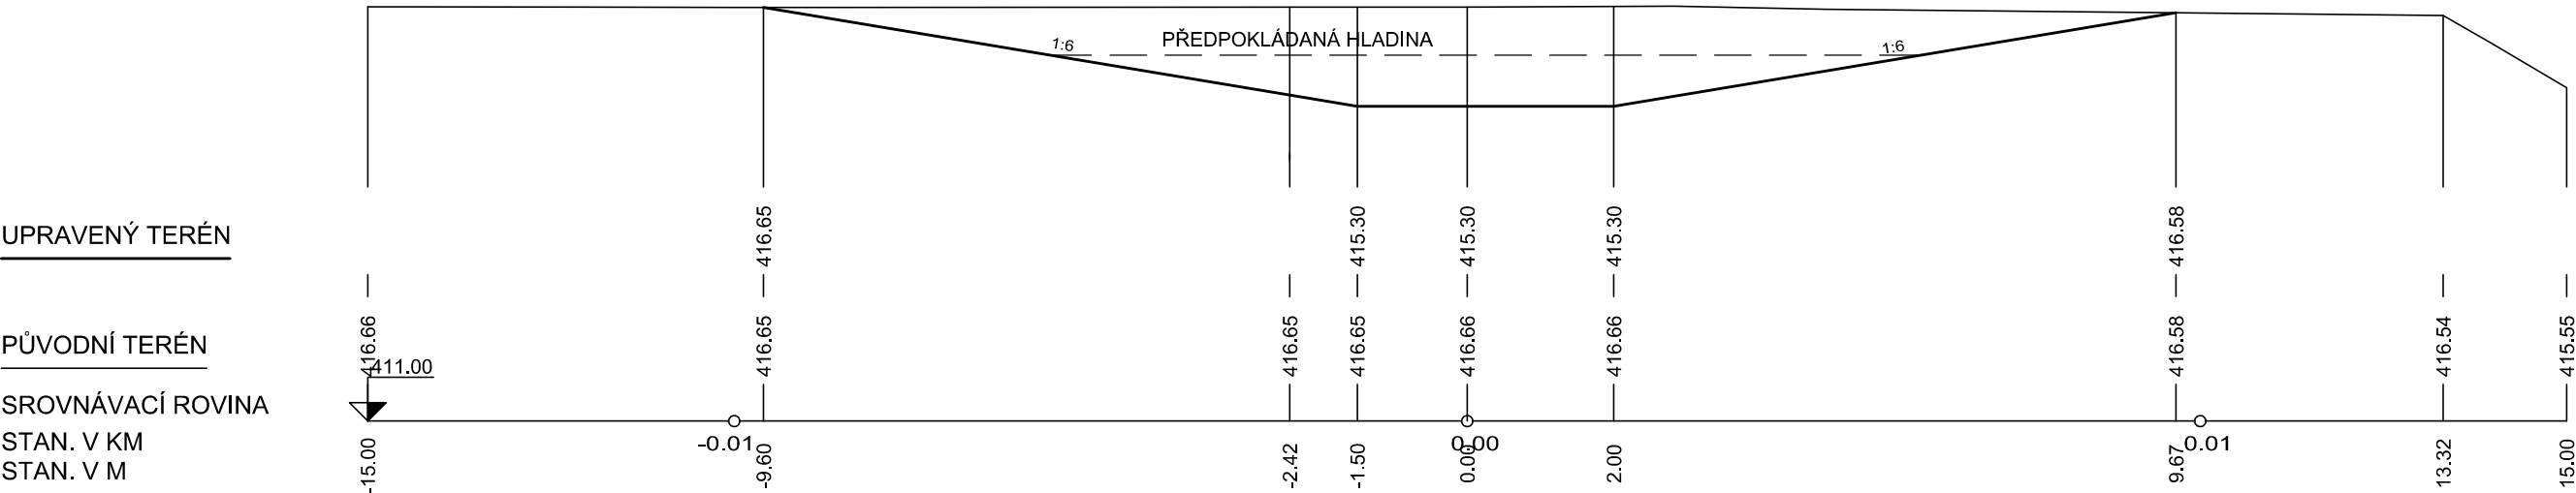

PF 2 KM 0.0400

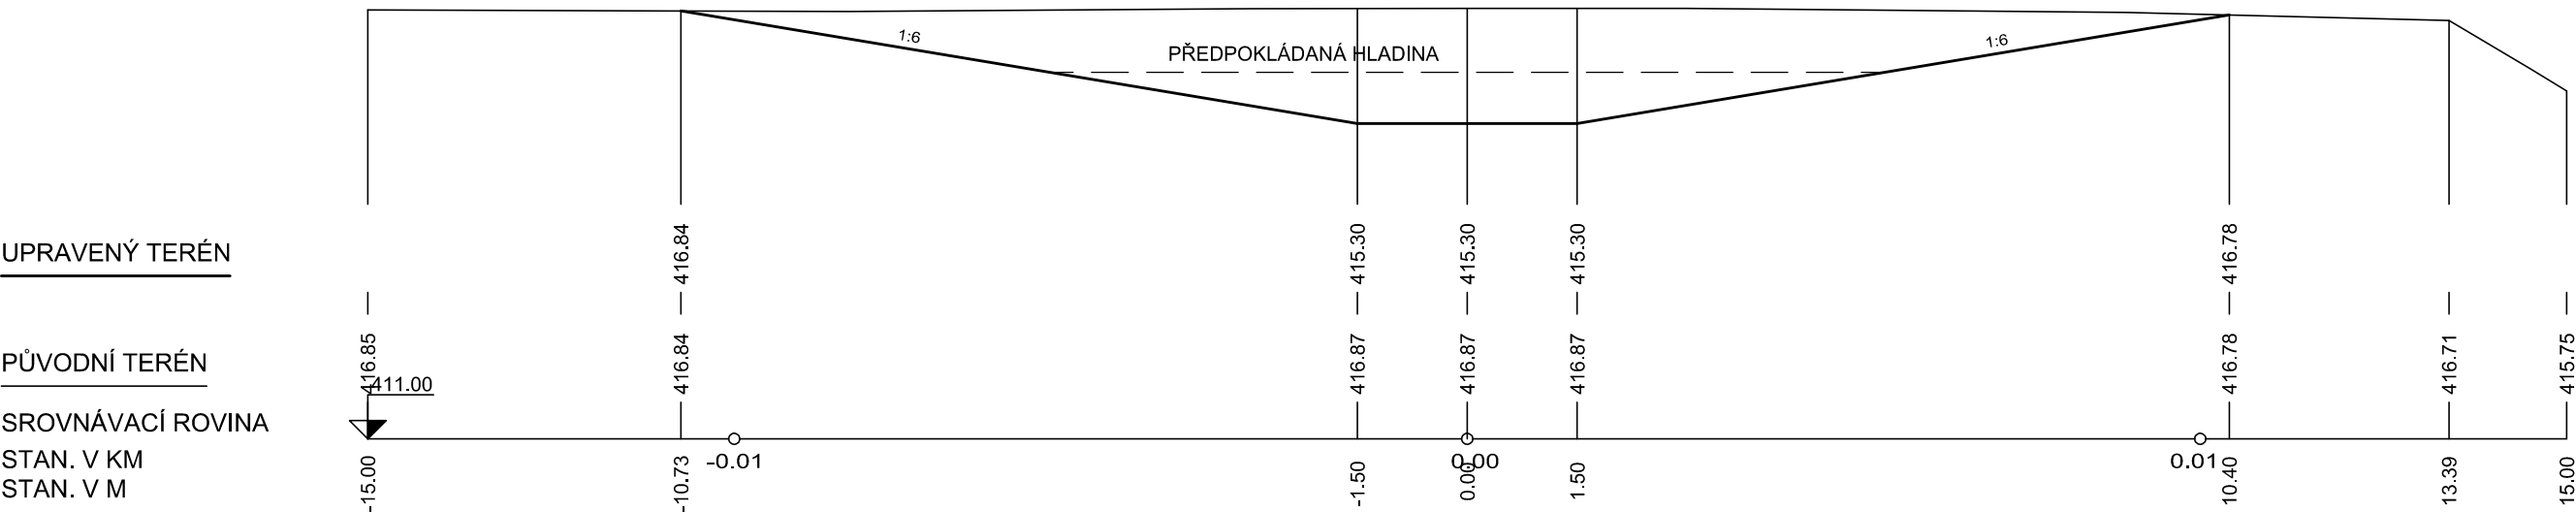

VYPRACOVAL		ZODP. PROJEKTANT		VED. PROJEKTANT		 vodohospodářský atelier s.r.o., Růženec 54, 644 00 Brno	
KRAJ	Plzeňský		K.Ú.	Koloveč	ZAK.ČÍSLO	12/21	
STAVEBNÍK		ČR-SPÚ, KPÚ PRO PLZEŇSKÝ KRAJ, POBOČKA DOMAŽLICE			DATUM	06/2021	
STAVBA AKCE		<b>Vodní nádrž VN1 v k.ú. Koloveč vodohospodářská opatření</b>			STUPEŇ	DSP, DPS	
					FORMÁT	2xA4	
					MĚŘÍTKO	1:100	
OBJEKT	PŘÍLOHA Č.				PARÉ Č.		
OBSAH	PŘÍČNÉ ŘEZY TUNĚ			D.1.10.			