



### D.1.3.2 PŘÍČNÉ ŘEZY km 0,200-0,360


10 - KM 0.20000

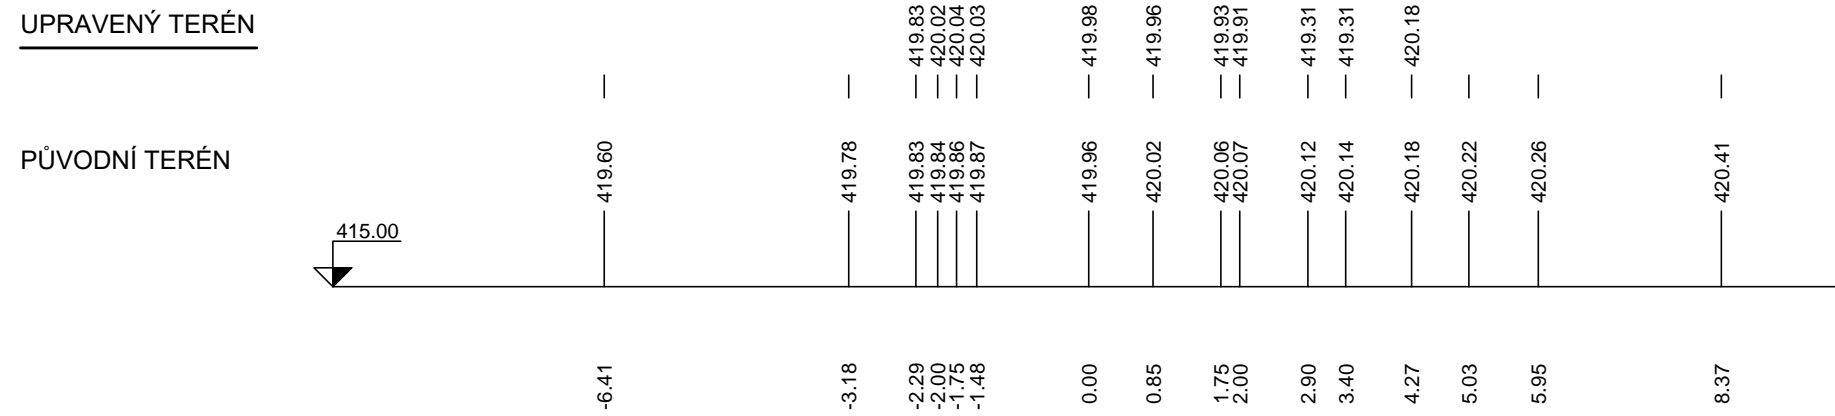


11 - KM 0.22000

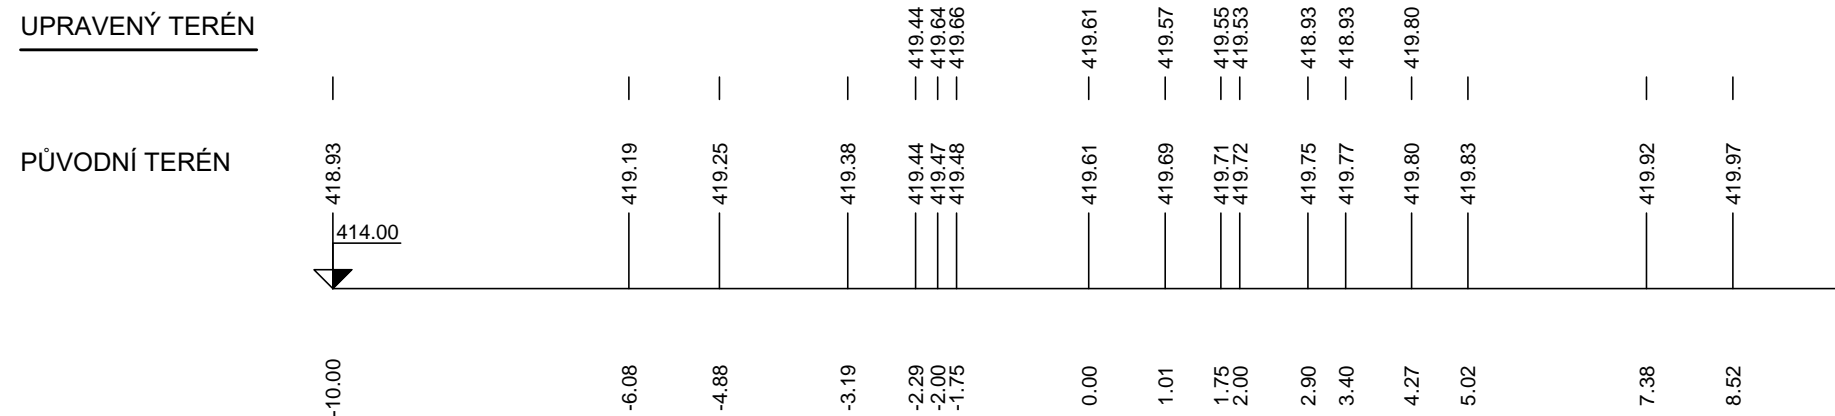


12 - KM 0.24000

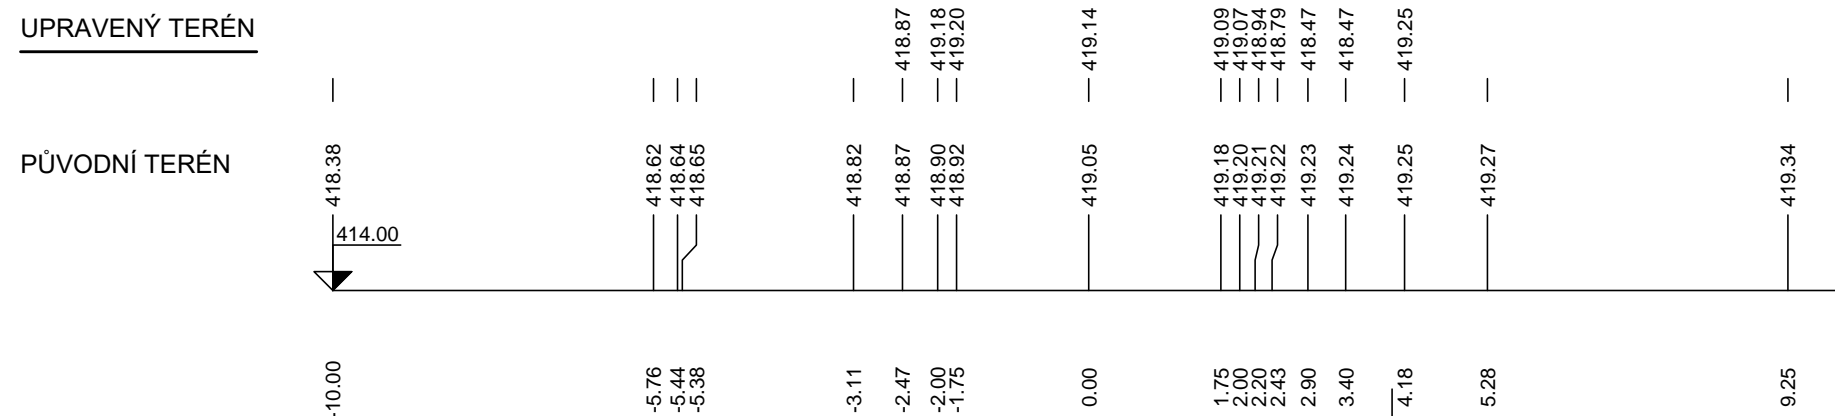


13 - KM 0.26000

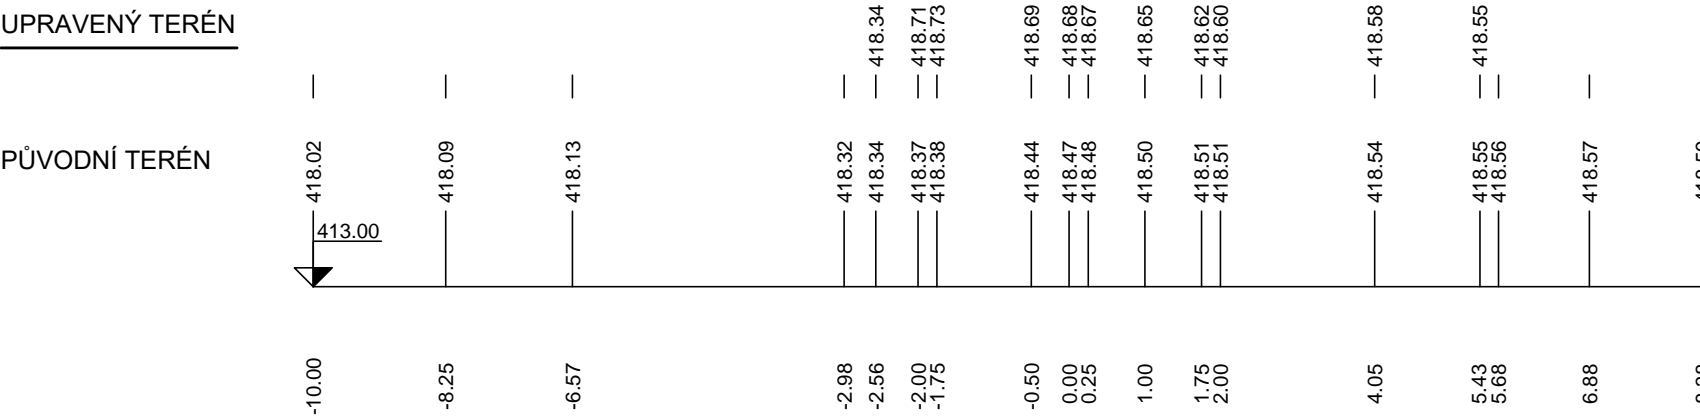


14 - KM 0.28000

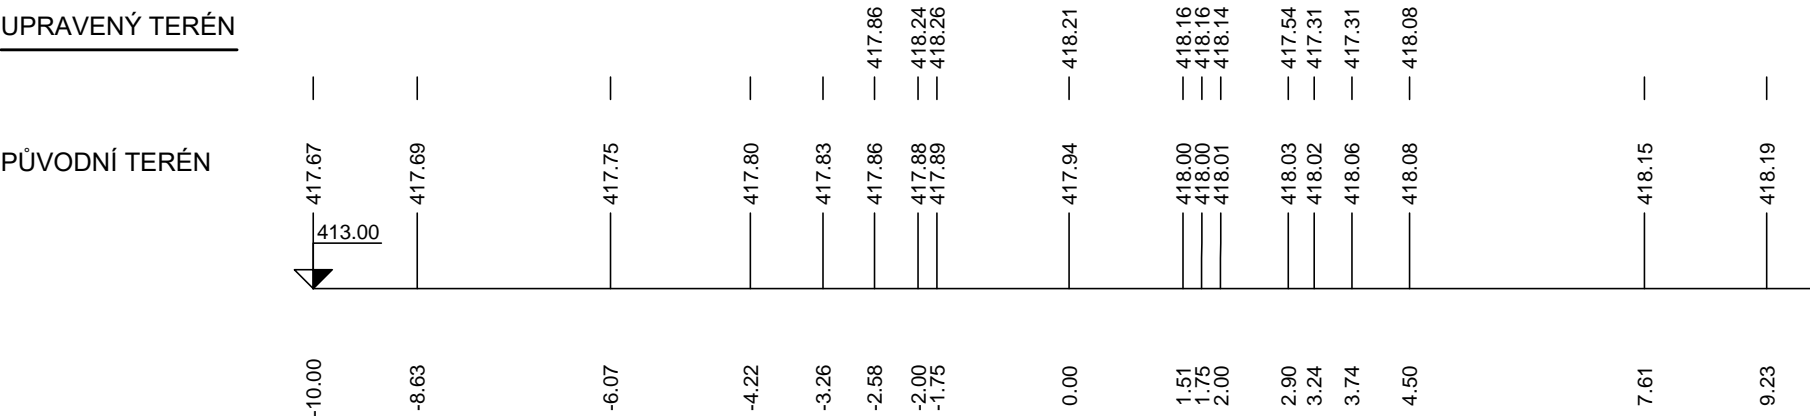


15 - KM 0.30000

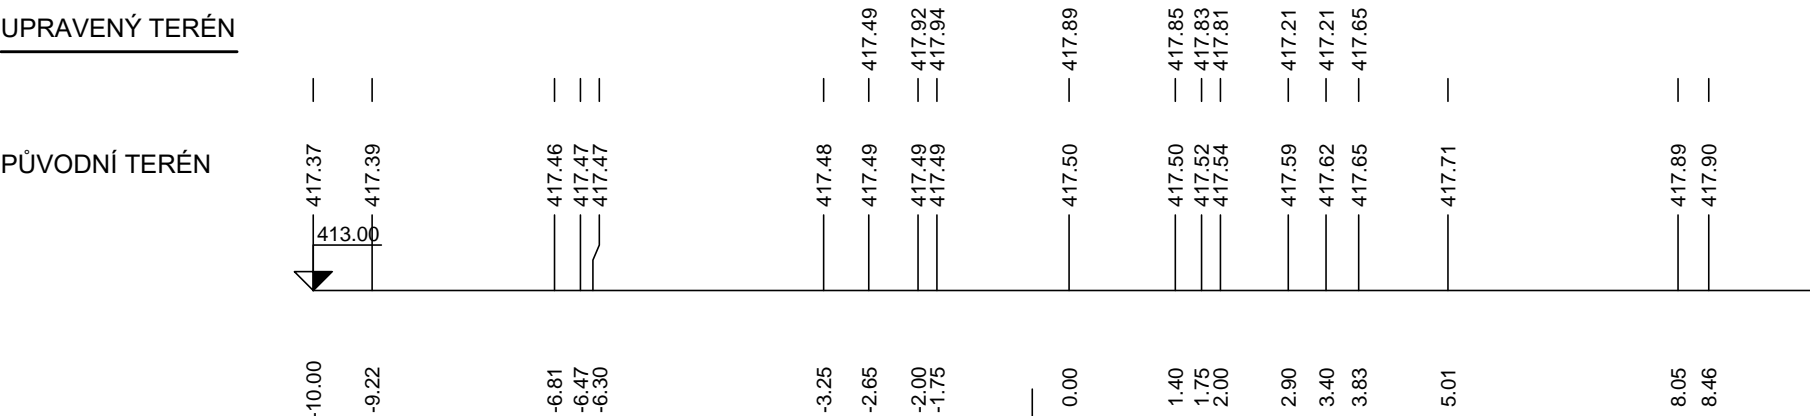


16 - KM 0.32000

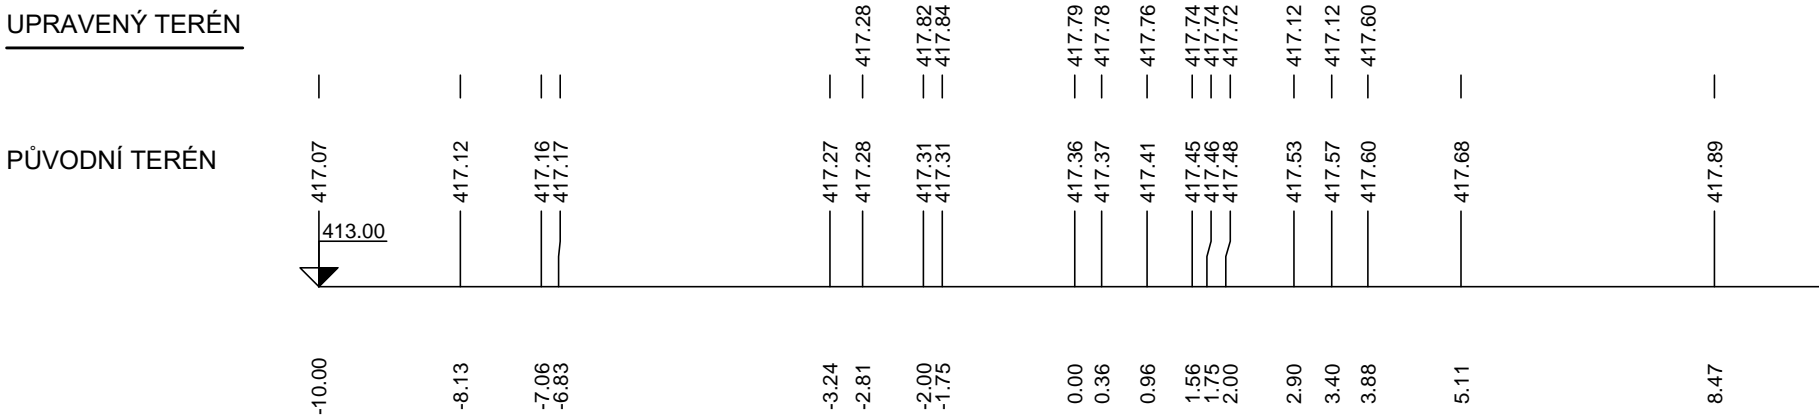


17 - KM 0.34000

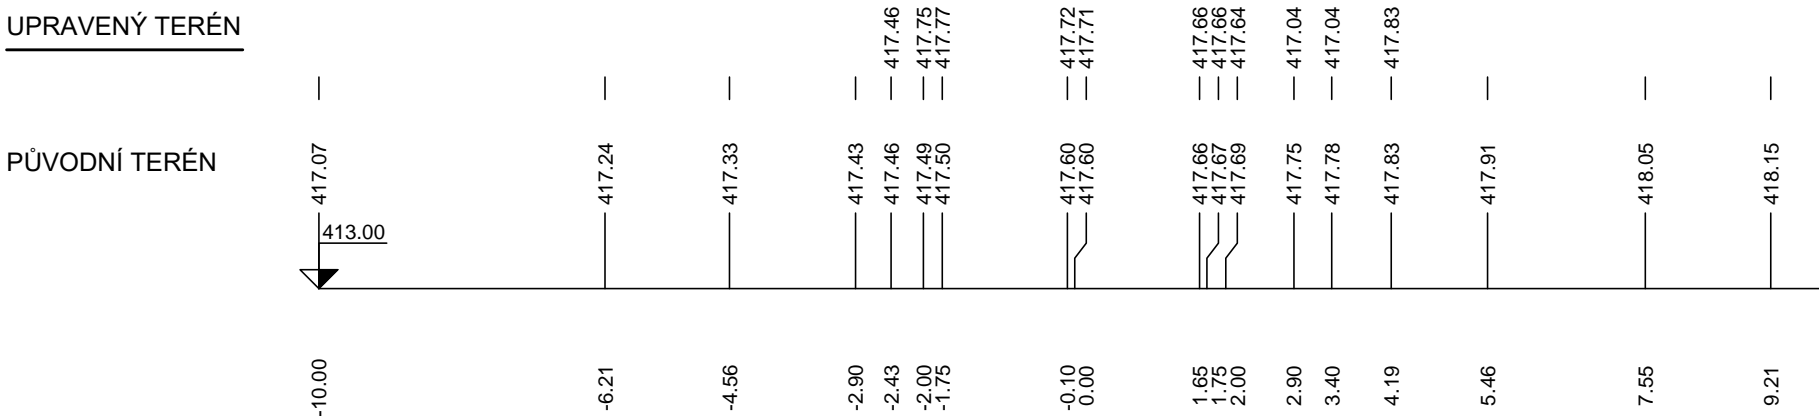

18 - KM 0.36000

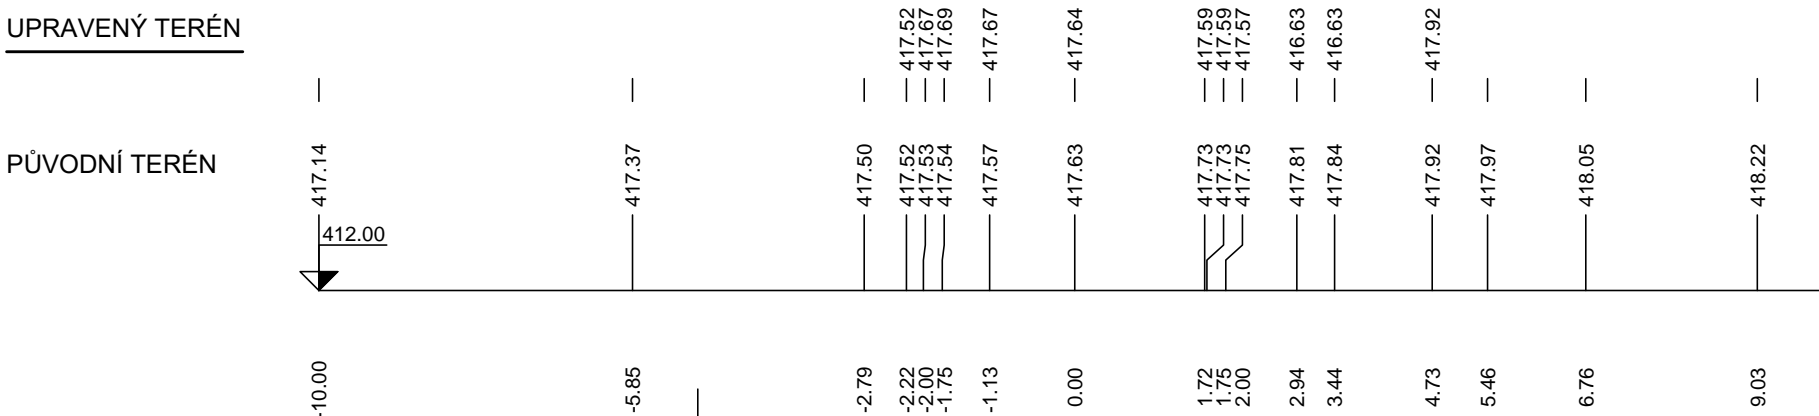

VYPRACOVAL		ZODP. PROJEKTANT		VED. PROJEKTANT		 vodoHospodářský ateliér s.r.o., Růženeč 54, 644 00 Brno	
KRAJ		Plzeňský	K.Ú.	Koloveč	ZAK.ČÍSLO		
STAVEBNÍK		ČR–SPŮ, KPŮ PRO PLZEŇSKÝ KRAJ, POBOČKA DOMAŽLICE				DATUM	06/2021
STAVBA AKCE		VEDLEJŠÍ POLNÍ CESTA VPC 4.17 V K.Ú. KOLOVEČ				STUPEŇ	DSP, DPS
OBJEKT						FORMÁT	5x4
OBSAH						PŘÍČNÉ ŘEZY POLNÍ CESTY (KM 0,200–0,360)	MĚŘÍTKO
						PŘÍLOHA Č.	PARÉ Č.
						D.1.3.2	