


D.1.4. VZOROVÝ PŘÍČNÝ ŘEZ

M 1:50

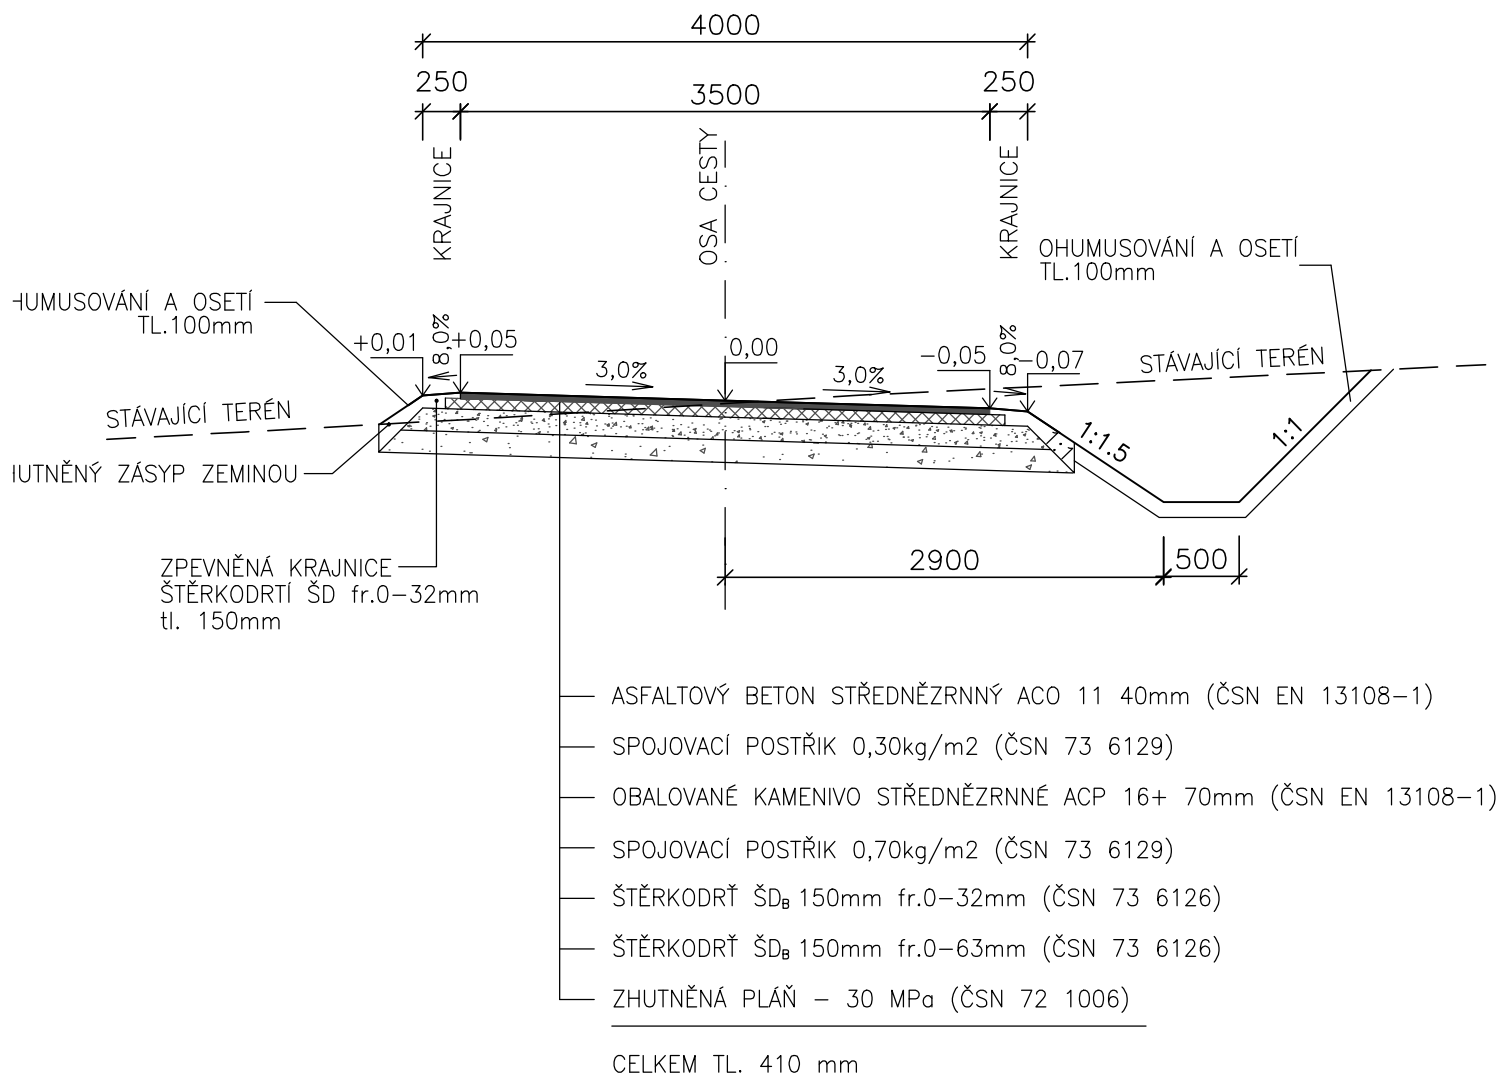

VYPRACOVAL		ZODP. PROJEKTANT		VED. PROJEKTANT	
KRAJ	Plzeňský	K.Ú.	Koloveč	ZAK.ČÍSLO	12/21
STAVEBNÍK	ČR-SPÚ, KPÚ PRO PLZEŇSKÝ KRAJ, POBOČKA DOMAŽLICE			DATUM	06/2021
STAVBA AKCE	VEDLEJŠÍ POLNÍ CESTA VPC 4.17 V K.Ú. KOLOVEČ			STUPEŇ	DSP, DPS
OBJEKT				FORMÁT	A4
OBSAH				MĚŘITKO	1:50
	VZOROVÝ PŘÍČNÝ ŘEZ			PŘÍLOHA Č.	PARÉ Č.
				D.1.4	



vodohospodářský atelier
s.r.o., Růženec 54, 644 00 Brno