



D.1.7. VZOROVÝ PŘÍČNÝ ŘEZ PROPUSTKEM S1 a S3 M 1:50

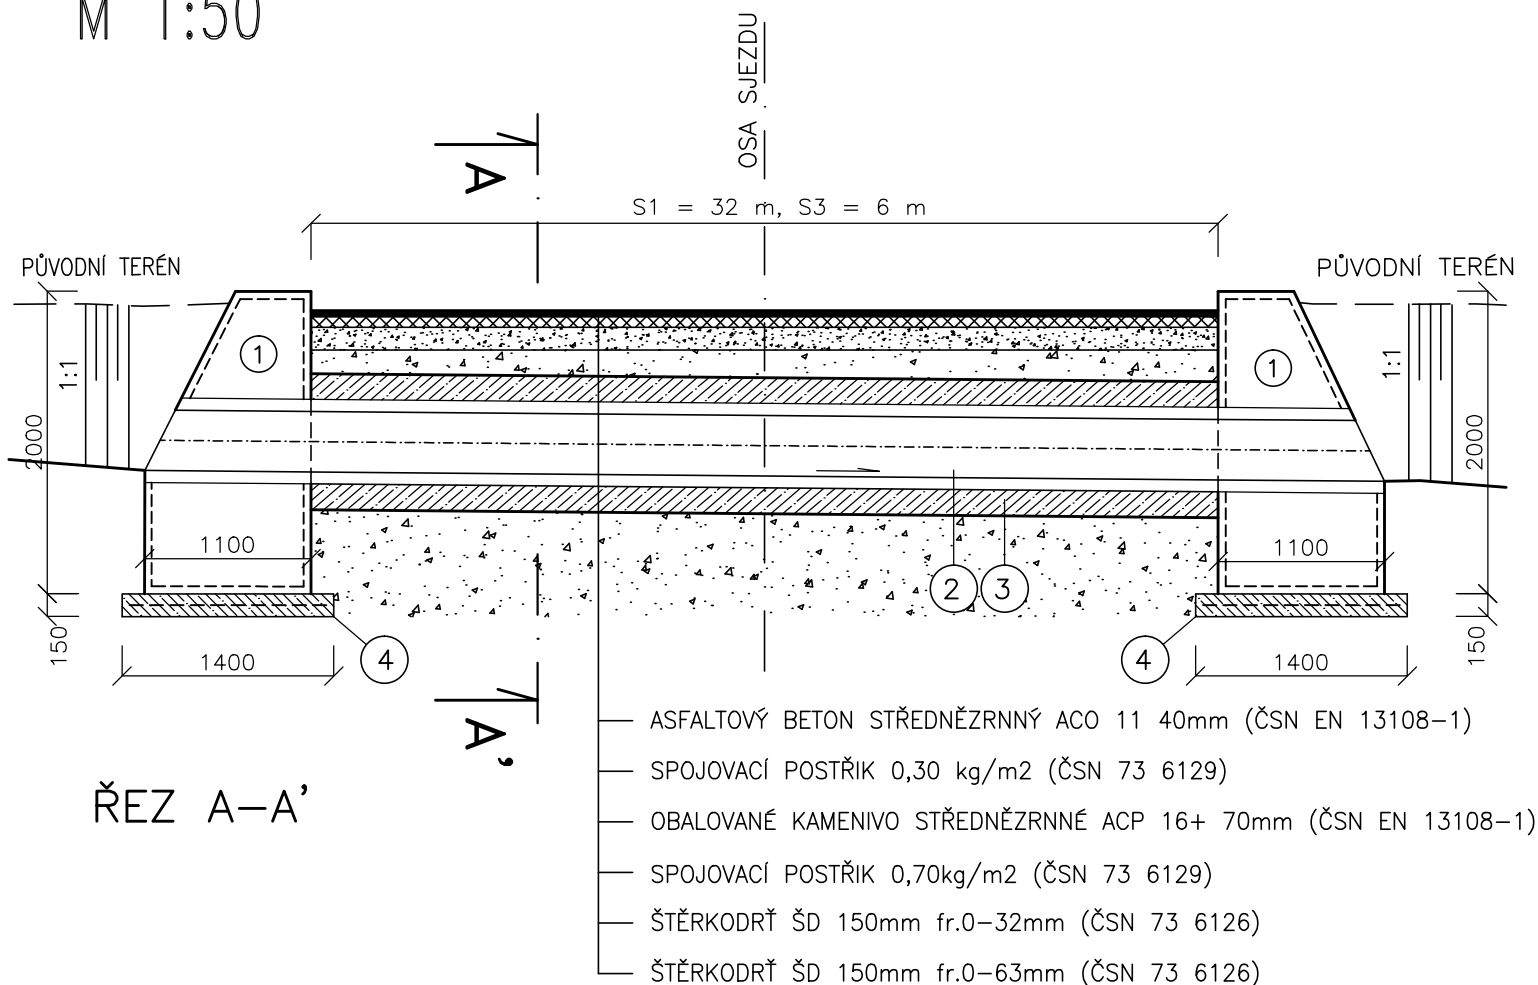


CELKEM TL. 410 mm

LEGENDA :

Č.	P O P I S P O L O Ž K Y
1.	VODOSTAVEBNÍ BETON C30/37 S VÝZTUŽÍ
2.	ŽELEZOBETONOVÁ TROUBA TZh-Q40/250
3.	OBETONOVÁNÍ POTRUBÍ – BETON C30/37
4.	PODKLADNÍ BETON C16/20 S KARI SÍTÍ

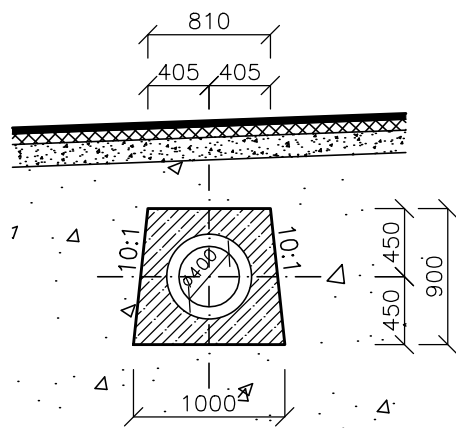

VYPRACOVAL		ZODP. PROJEKTANT		VED. PROJEKTANT		<div></div> <div>vodohospodářský atelier s.r.o., Růženec 54, 644 00 Brno</div>	
KRAJ	Plzeňský		K.Ú.	Koloveč		ZAK.ČÍSLO	12/21
STAVEBNÍK		ČR-SPÚ, KPÚ PRO PLZEŇSKÝ KRAJ, POBOČKA DOMAŽLICE				DATUM	06/2021
STAVBA AKCE		VEDLEJŠÍ POLNÍ CESTA VPC 4.17 V K.Ú. KOLOVEČ				STUPEŇ	DSP, DPS
OBJEKT						FORMÁT	A4
						MĚŘÍTKO	1:50
OBSAH		VZOROVÝ PŘÍČNÝ ŘEZ PROPUSTKEM S1 a S3				PŘÍLOHA Č. D.1.7.	PARÉ Č.