

HL1


HUMOZNÍ VRSTVA	24,28	m
VÝKOP (ZEMINA)	12,68	m²
TĚSNICÍ ŽEBRO(JÍLOVÉ)	1,74	m²
NÁSYP	16,70	m²
SWAHOVÁNÍ	9,67	m
OPĚRNÁ PATKA	0,61	m²
POHOZ Z LOM. KAM.	1,52	m²
PODSYP-ŠTĚRKODRŤ	0,51	m²
PATNÍ DRÉN VČ. FILTRU	0,64	m²
OHUMUSOVÁNÍ, OSETÍ - svah	4,56	m
OHUMUSOVÁNÍ, OSETÍ - rovina	3,00	m

KÓTA NÁVRHU

KÓTA PŮVODNÍHO TERÉNU

SROVNÁVACÍ ROVINA BpV

STANIČENÍ [m]

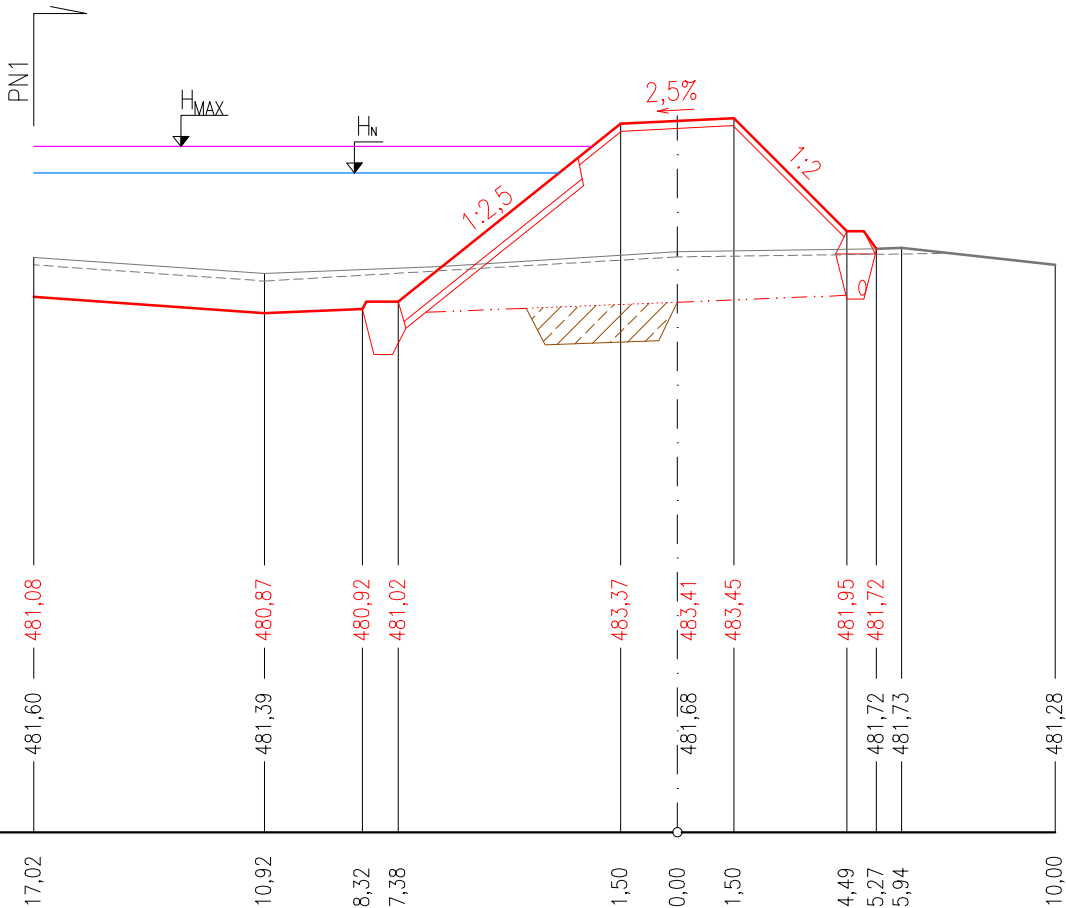

HP1


HUMOZNÍ VRSTVA	31,33	m
VÝKOP (ZEMINA)	17,22	m²
TĚSNICÍ ŽEBRO(JÍLOVÉ)	1,85	m²
NÁSYP	44,63	m²
SWAHOVÁNÍ	17,70	m
OPĚRNÁ PATKA	0,61	m²
POHOZ Z LOM. KAM.	2,45	m²
PODSYP-ŠTĚRKODRŤ	0,81	m²
PATNÍ DRÉN VČ. FILTRU	0,64	m²
OHUMUSOVÁNÍ, OSETÍ - svah	9,52	m
OHUMUSOVÁNÍ, OSETÍ - rovina	3,00	m

KÓTA NÁVRHU

KÓTA PŮVODNÍHO TERÉNU

SROVNÁVACÍ ROVINA BpV

STANIČENÍ [m]

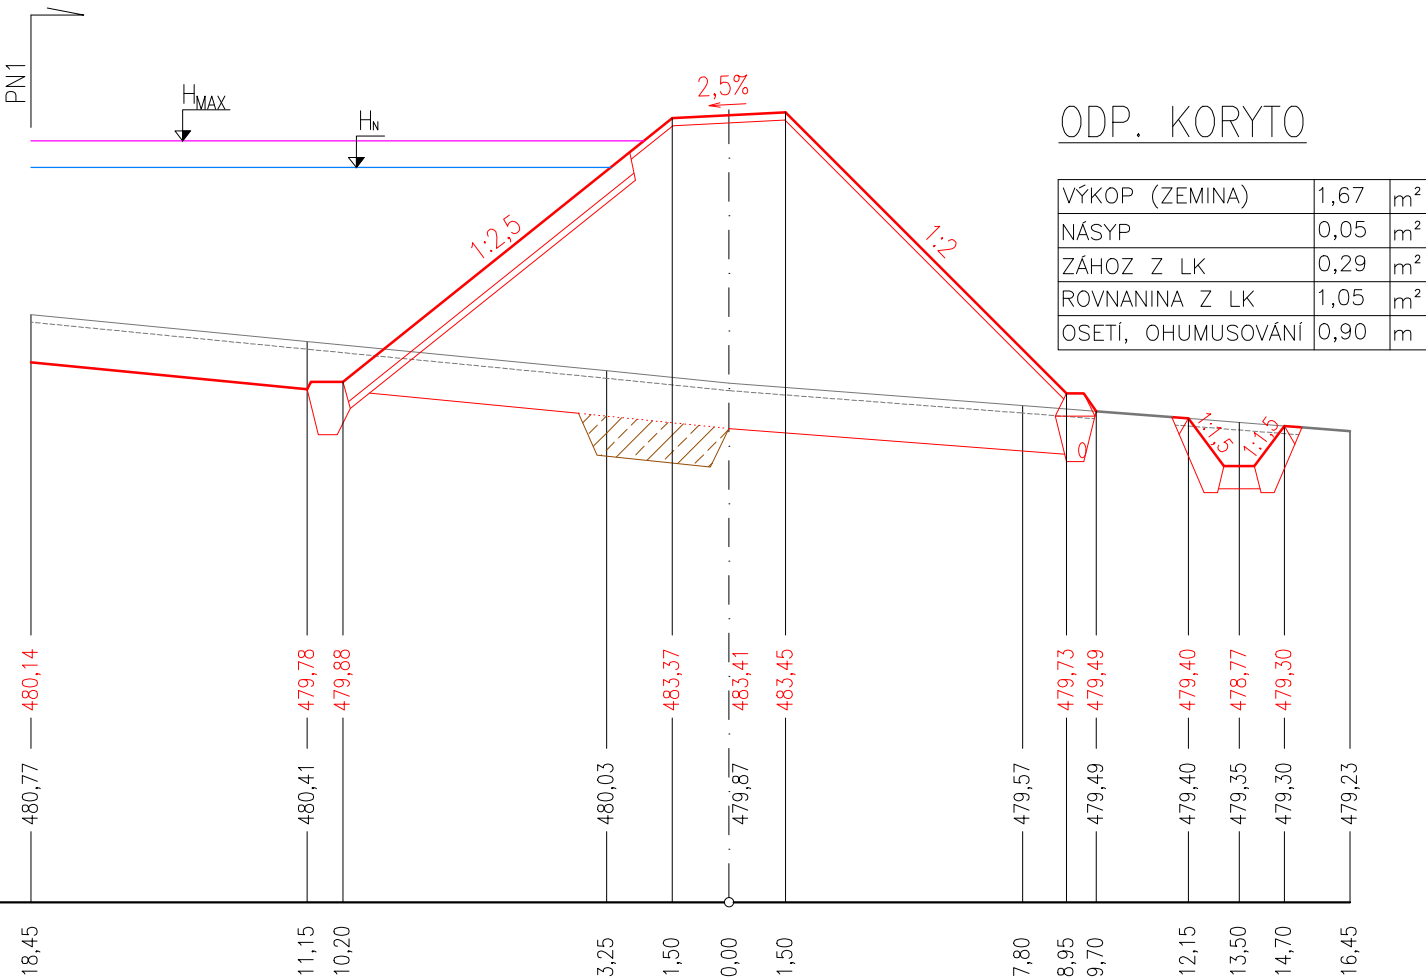

ODP. KORYTO

VÝKOP (ZEMINA)	1,67	m²
NÁSYP	0,05	m²
ZÁHOZ Z LK	0,29	m²
ROVNANINA Z LK	1,05	m²
OSETÍ, OHUMUSOVÁNÍ	0,90	m

HP2


HUMOZNÍ VRSTVA	30,73	m
VÝKOP (ZEMINA)	11,98	m²
TĚSNICÍ ŽEBRO(JÍLOVÉ)	1,86	m²
NÁSYP	24,15	m²
SWAHOVÁNÍ	11,34	m
OPĚRNÁ PATKA	0,61	m²
POHOZ Z LOM. KAM.	1,46	m²
PODSYP-ŠTĚRKODRŤ	0,49	m²
PATNÍ DRÉN VČ. FILTRU	0,64	m²
OHUMUSOVÁNÍ, OSETÍ - svah	6,45	m
OHUMUSOVÁNÍ, OSETÍ - rovina	3,00	m

KÓTA NÁVRHU

KÓTA PŮVODNÍHO TERÉNU

SROVNÁVACÍ ROVINA BpV

STANIČENÍ [m]

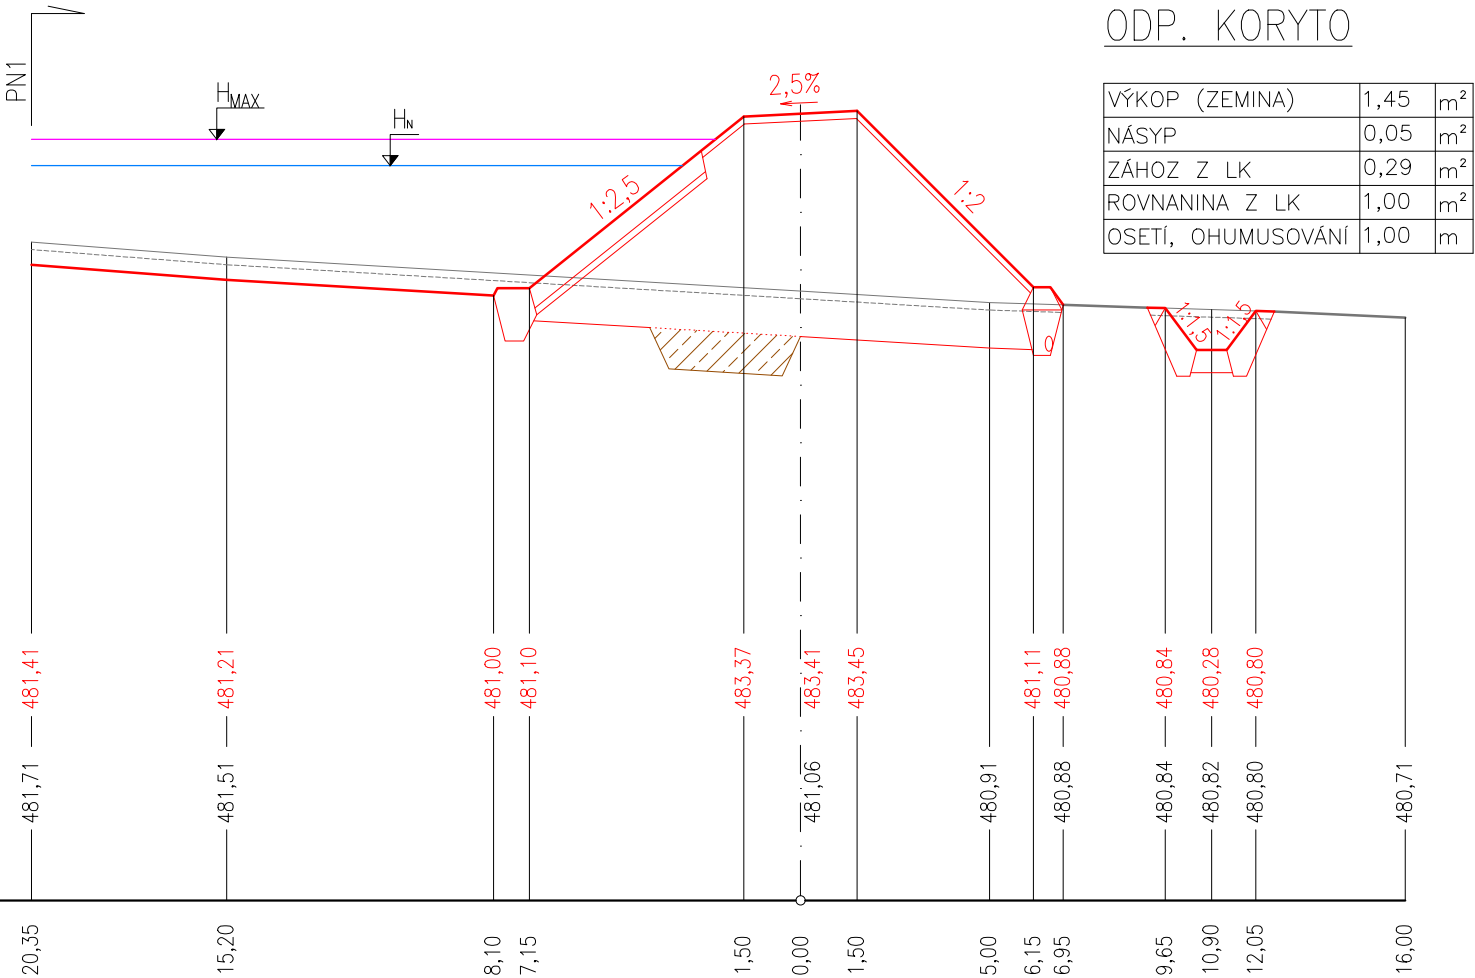

ODP. KORYTO

VÝKOP (ZEMINA)	1,45	m²
NÁSYP	0,05	m²
ZÁHOZ Z LK	0,29	m²
ROVNANINA Z LK	1,00	m²
OSETÍ, OHUMUSOVÁNÍ	1,00	m

LEGENDA ČAR

- UPRAVENÝ TERÉN
- PŮVODNÍ TERÉN
- SEJMUTÍ HUMOZNÍ VRSTVY (tl. 10cm)
- HRANA ZALOŽENÍ HRÁZE
- JÍLOVÝ ZÁMEK

SOUŘADNICOVÝ SYSTÉM: S-JTSK, VÝŠKOVÝ SYSTÉM: BpV

Stavebník: Státní pozemkový úřad Krajský poz. úřad pro Jihočeský kraj Pobočka Tábor Husovo náměstí 2938 390 02 Tábor	Odpovědný projektant:  Ing. Věra Slunečková	Projektant:  Ing. Věra Slunečková Radkov 56, 391 31 Dražice IČO: 87492342, DIČ: CZ8258121718 tel.: 607 674 422
---	---	---

Akce:  <b>VÝSTAVBA VODNÍ NÁDRŽE</b> <b>"Pod tratí", k. ú. Meziříčí</b>	Stupeň:	SPOLEČNÉ POVOLENÍ + DPS
	Datum:	9/2021
	Měřítko:	1:200/100
Obsah:  PŘÍČNÉ ŘEZY HRÁZÍ	Paré:	Číslo výkresu:  <b>05</b>
Zakázka č.: 127-2021		