OPLOCENKA O2:
(1:200)

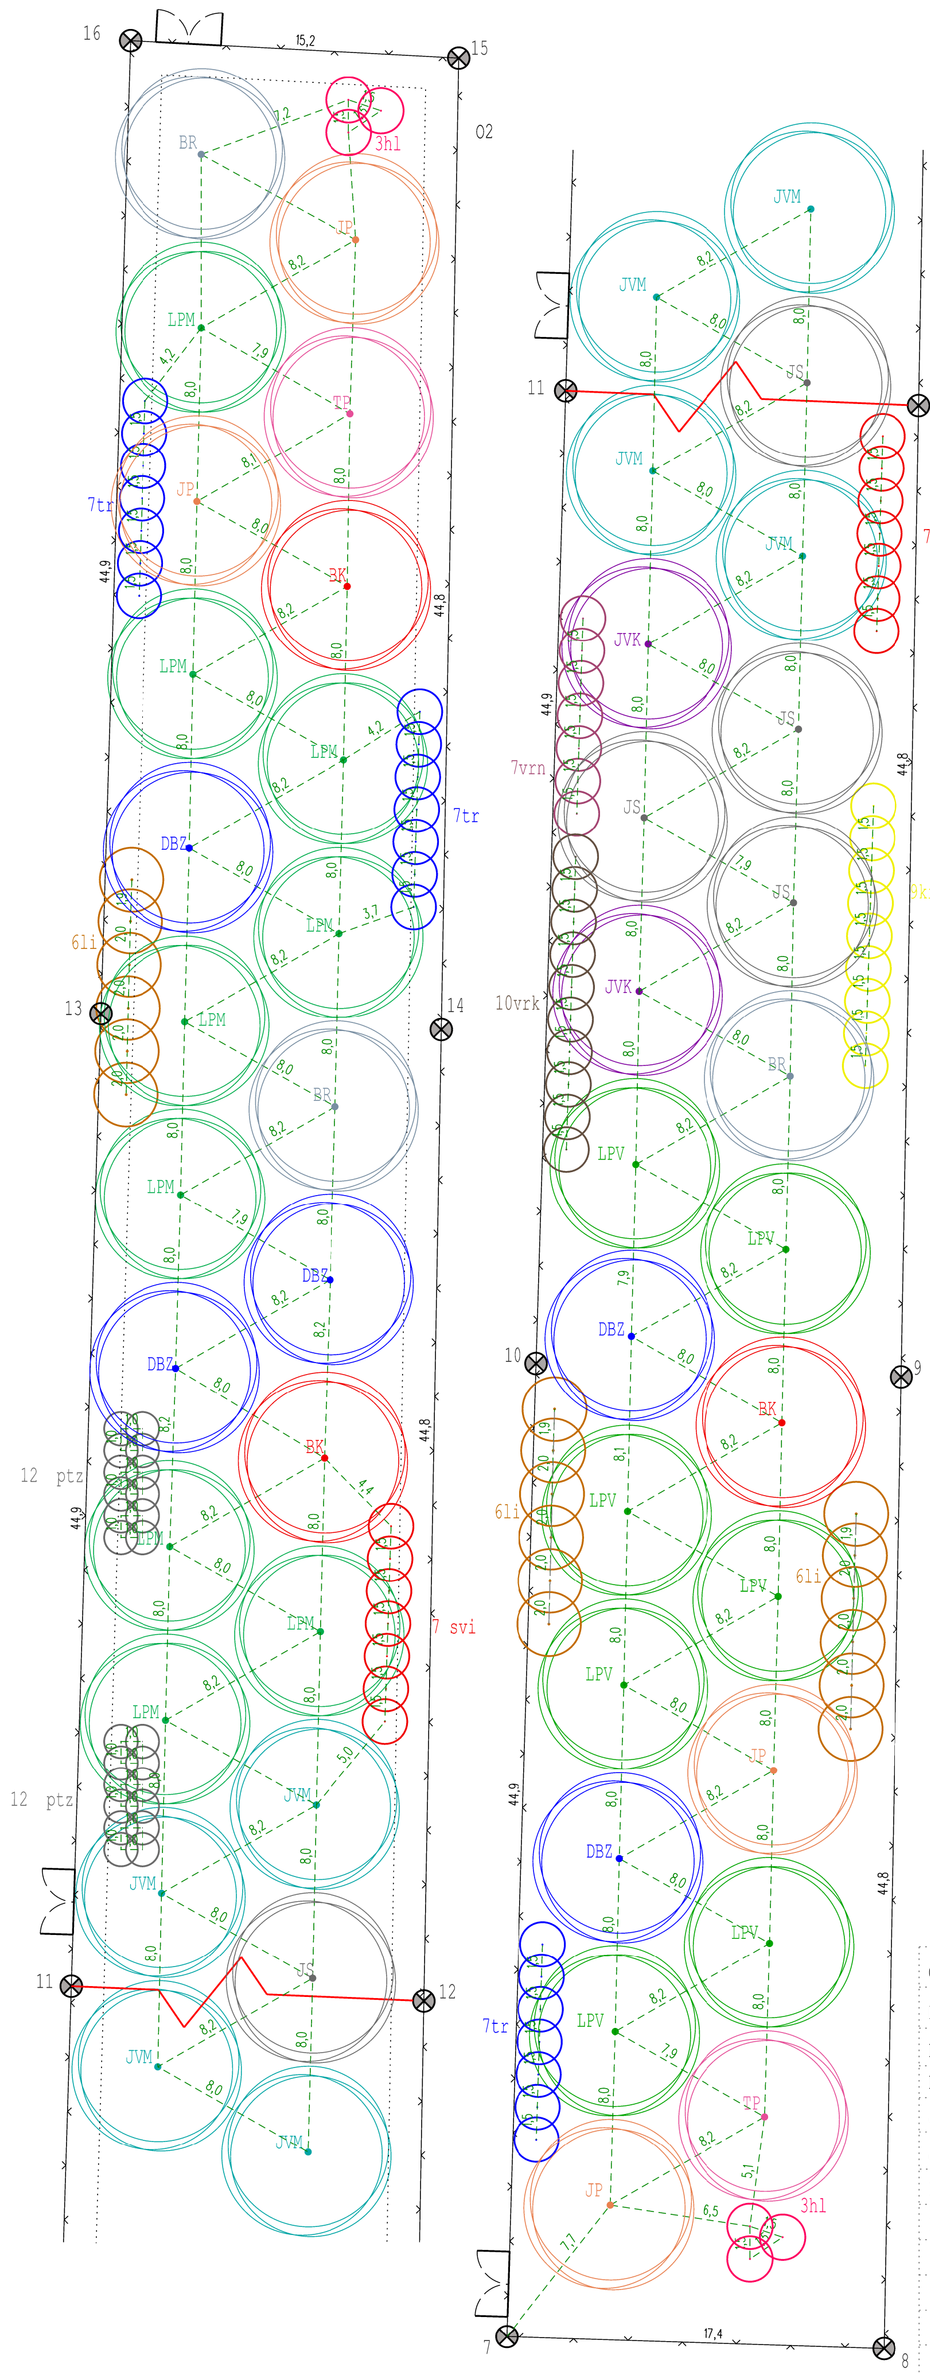

OPLOCENKA O3:
(1:250)

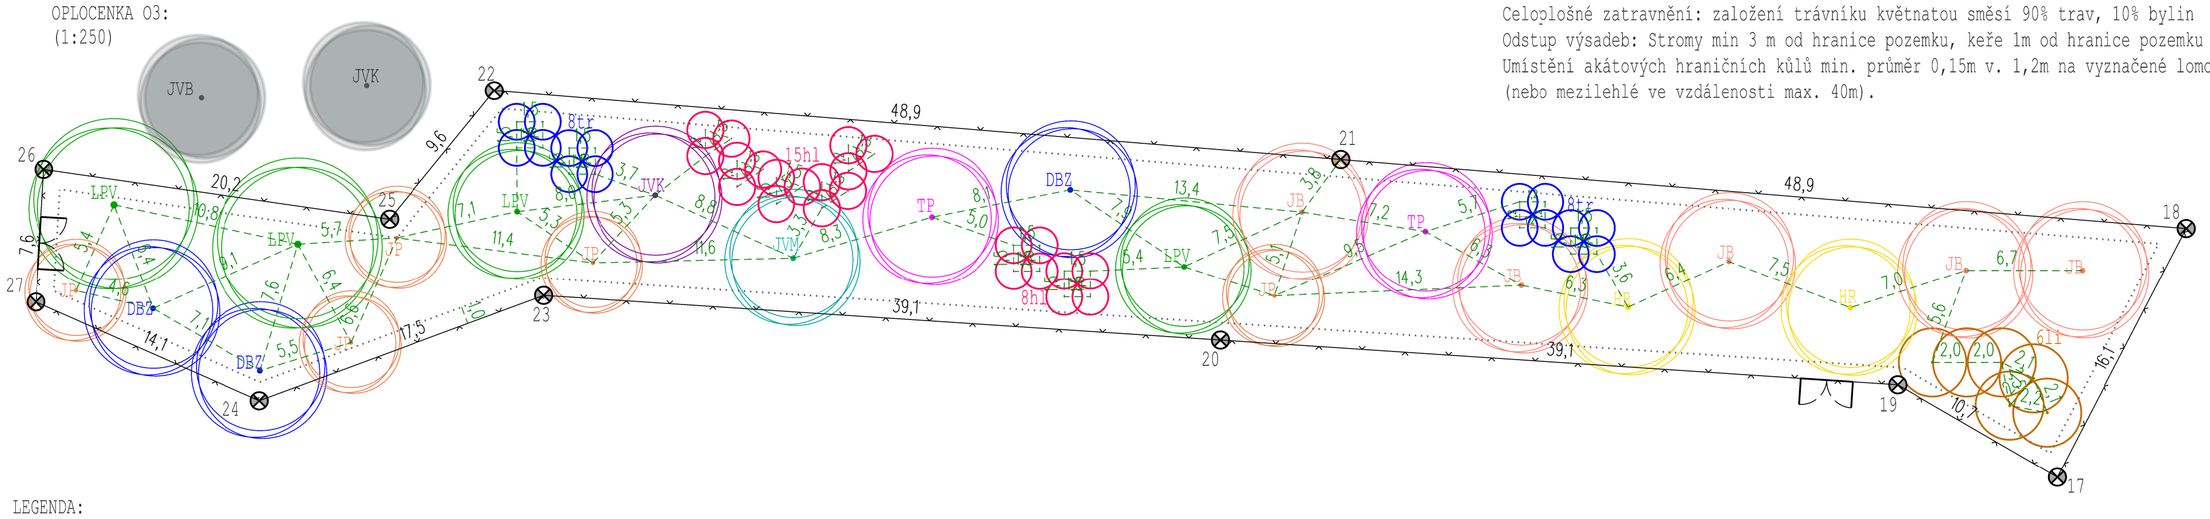

Celoplošná předvýsadbová příprava půdy. Podrývání dlátovým kypřičem na hl. 60 cm.
Celoplošné zatravnění: založení trávníku květnatou směsí 90% trav, 10% bylin
Odstup výsadeb: Stromy min 3 m od hranice pozemku, keře 1m od hranice pozemku
Umístění akátových hraničních kůlů min. průměr 0,15m v. 1,2m na vyznačené lomové body hranice (nebo mezilehlé ve vzdálenosti max. 40m).

LEGENDA:

- Oplocenka se schématem osázení
- Plán organizace výstavby - zařízení staveniště
- 1 — Vytýčovací bod oplocenky
- Vjezdová brána
- Stávající zeleň

Sortiment autochtonních druhů

- BŘ — Bříza bělokorá / Betula pendula (BR)
- LPM — Lípa srdčitá / Tilia cordata (LPM)
- JVK — Javor klen / Acer pseudoplatanus (JVK)
- JVM — Javor mléč / Acer platanoides (JVM)
- TP — Třešeň ptačí / Prunus avium (TP)
- DBZ — Dub zimní / Quercur petraea (DBZ)
- BK — Buk lesní / Fagus sylvatica (BK)
- JS — Jasan ztepilý / Fraxinus excelsior (JS)
- JB — Jabloň lesní / Malus sylvestris (JB)
- HR — Hrušeň polnička / Pyrrus pyraster (HR)
- JP — Jeřáb ptačí / Sorbus aucuparia (JP)

Keřové lemy

- Ptačí zob / Ligustrum vulgare (ptz)
- Líska obecná / Corylus avelana (li)
- Svída červená / Swida sanguinea (svi)
- Trnka obecná / Prunus spinosa (tr)
- Hloh jednosemenný / Crataegus monogyna (hl)
- Krušina olšová / Frangula alnus (kru)
- Vrba nachová / Salix purpurea (vrn)
- Vrba košíkářská / Salix viminalis (vrk)

OPLOCENKA O3		
DRUH:	SORTIMENT:	POČET KS:
Lípa velkolistá / Tilia platyphyllos (LPV)	odr. 121/250 cm ZB	4
Javor klen / Acer pseudoplatanus (JVK)	odr. 121/250 cm ZB	1
Javor mléč / Acer platanoides (JVM)	odr. 121/250 cm ZB	1
Třešeň ptačí / Prunus avium (TP)	odr. 121/250 cm ZB	2
Dub zimní / Quercur petraea (DBZ)	odr. 121/250 cm ZB	3
Jeřáb ptačí / Sorbus aucuparia (JP)	odr. 121/250 cm ZB	6
Jabloň lesní / Malus sylvestris (JB)	odr. 121/250 cm ZB	4
Hrušeň polnička / Pyrus pyrraster (HR)	odr. 121/250 cm ZB	2
Trnka obecná / Prunus spinosa (tr)	kont. 35/50 cm	16
Hloh jednosemenný / Crataegus monogyna (hl)	kont. 35/50 cm	23
Líska obecná / Corylus avelana (li)	kont. 35/50 cm	6
CELKEM		68

OPLOCENKA O4		
DRUH:	SORTIMENT:	POČET KS:
Lípa srdčitá / Tilia cordata (LPM)	odr. 121/250 cm ZB	5
Javor mléč / Acer platanoides (JVM)	odr. 121/250 cm ZB	1
Javor klen / Acer pseudoplatanus (JVK)	odr. 121/250 cm ZB	4
Dub zimní / Quercur petraea (DBZ)	odr. 121/250 cm ZB	2
Jasan ztepilý / Fraxinus excelsior (JS)	odr. 121/250 cm ZB	1
Třešeň ptačí / Prunus avium (TP)	odr. 121/250 cm ZB	4
Jeřáb ptačí / Sorbus aucuparia (JP)	odr. 121/250 cm ZB	3
Jabloň lesní / Malus sylvestris (JB)	odr. 121/250 cm ZB	3
Hrušeň polnička / Pyrus pyrraster (HR)	odr. 121/250 cm ZB	2
Trnka obecná / Prunus spinosa (tr)	kont. 35/50 cm	24
Hloh jednosemenný / Crataegus monogyna (hl)	kont. 35/50 cm	16
Líska obecná / Corylus avelana (li)	kont. 35/50 cm	14
Ptačí zob / Ligustrum vulgare (ptz)	kont. 35/50 cm	24
Svída červená / Swida sanguinea (svi)	kont. 35/50 cm	20
CELKEM		125

OPLOCENKA O4:
(1:200)

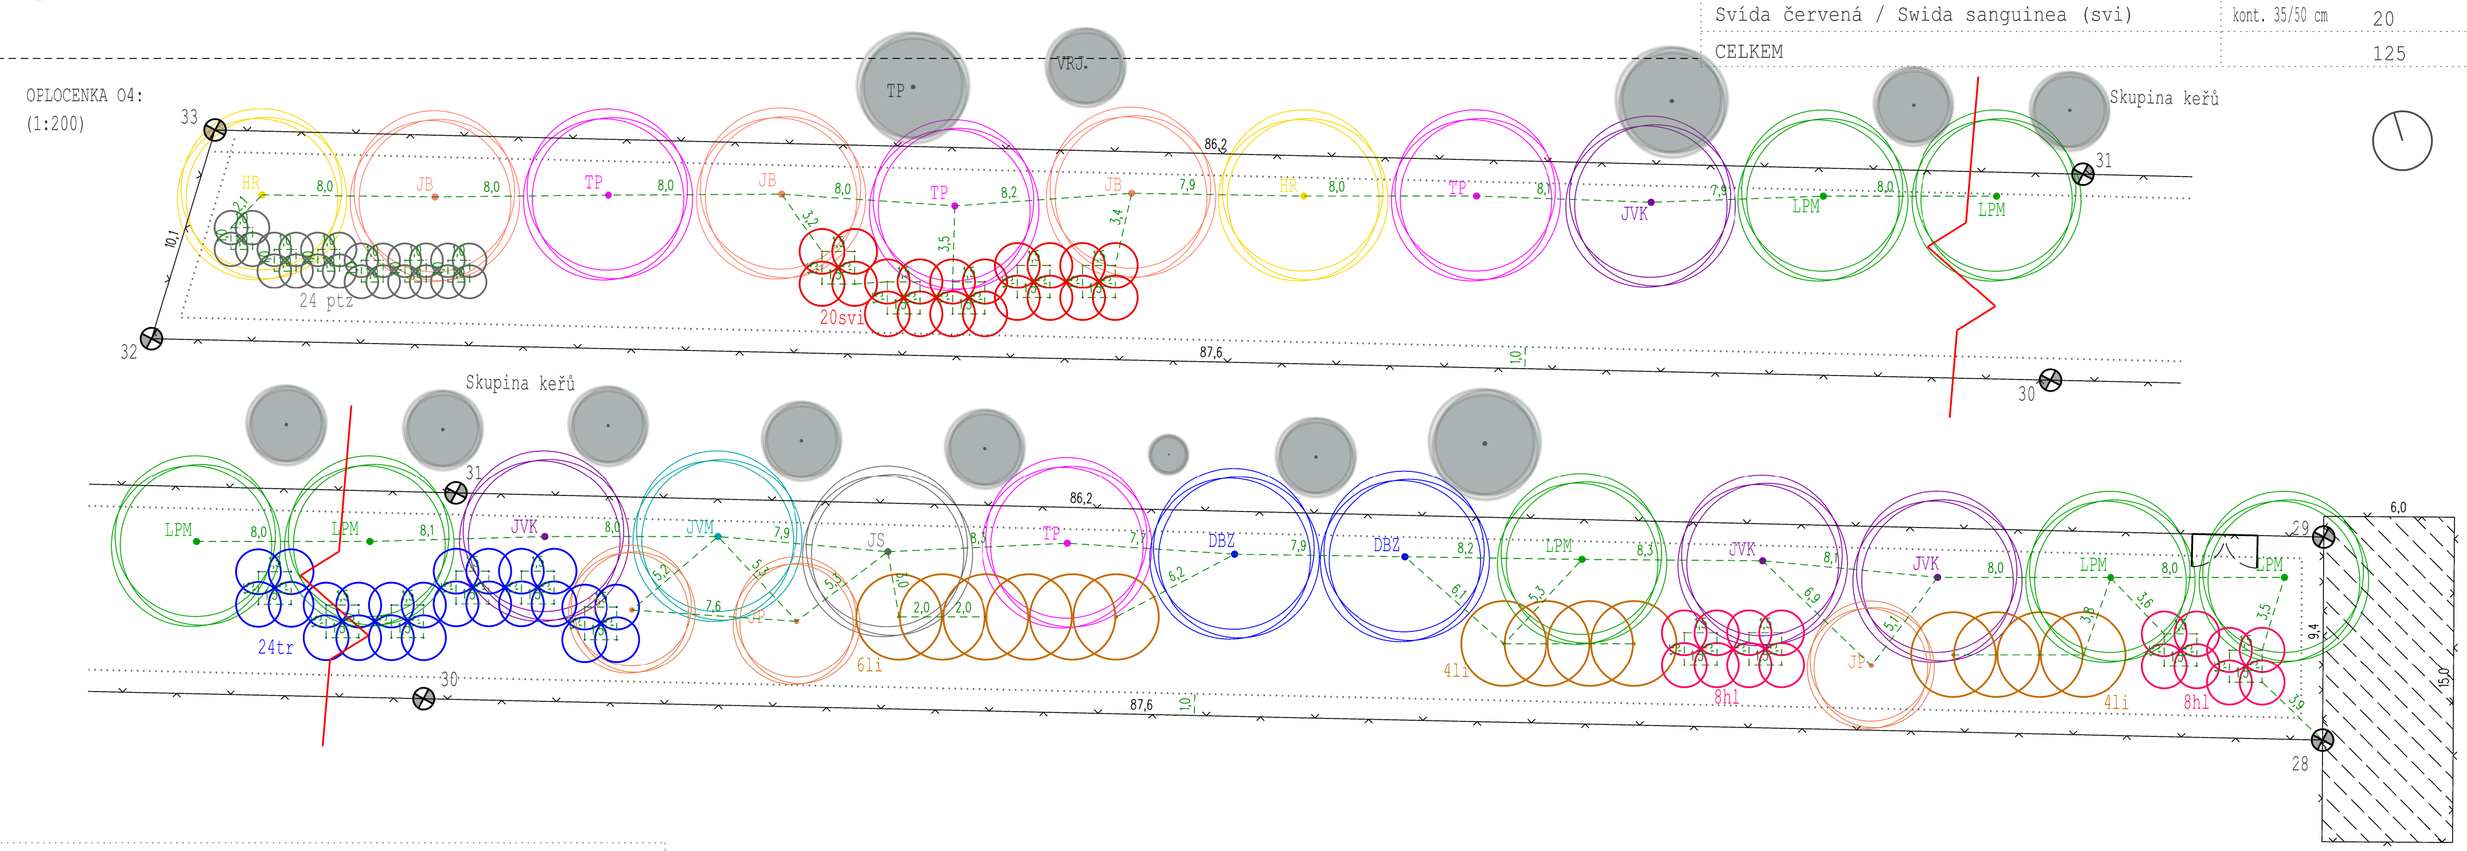

OPLOCENKA O2		
DRUH:	SORTIMENT:	POČET KS:
Lípa srdčitá / Tilia cordata (LPM)	odr. 121/250 cm ZB	9
Lípa velkolistá / Tilia platyphyllos (LPV)	odr. 121/250 cm ZB	7
Javor mléč / Acer platanoides (JVM)	odr. 121/250 cm ZB	4
Javor klen / Acer pseudoplatanus (JVK)	odr. 121/250 cm ZB	2
Dub zimní / Quercur petraea (DBZ)	odr. 121/250 cm ZB	5
Buk lesní / Fagus sylvatica (BK)	odr. 121/250 cm ZB	3
Jasan ztepilý / Fraxinus excelsior (JS)	odr. 121/250 cm ZB	4
Třešeň ptačí / Prunus avium (TP)	odr. 121/250 cm ZB	2
Jeřáb ptačí / Sorbus aucuparia (JP)	odr. 121/250 cm ZB	4
Bříza bělokorá / Betula pendula (BR)	odr. 121/250 cm ZB	3
CELKEM		43

OPLOCENKA O2		
DRUH:	SORTIMENT:	POČET KS:
Trnka obecná / Prunus spinosa (tr)	kont. 35/50 cm	21
Hloh jednosemenný / Crataegus monogyna (hl)	kont. 35/50 cm	6
Líska obecná / Corylus avelana (li)	kont. 35/50 cm	18
Ptačí zob / Ligustrum vulgare (ptz)	kont. 35/50 cm	24
Svída červená / Swida sanguinea (svi)	kont. 35/50 cm	14
Krušina olšová / Frangula alnus (kru)	kont. 35/50 cm	9
Vrba nachová / Salix purpurea (vrn)	kont. 35/50 cm	7
Vrba košíkářská / Salix viminalis (vrk)	kont. 35/50 cm	10
CELKEM		109

Kótováno v m

Vyhotovil:	Ing. Jindra Kasalová, Ing. Dana Binderová
Ověřil:	Ing. Jindra Kasalová
Okres: Domažlice	Obec: Hostouň, K.ú.: Slatina u Hostouně
Objednatel:	STÁTNÍ POZEMKOVÝ ÚŘAD, Krajský pozemkový úřad pro Plzeňský kraj, Pobočka Domažlice, Hatravská 438, 344 01 Domažlice

GEOCART
Výstaviště 405/1
603 00 Brno
tel: 543 216 677

Akce:

VÝSADBA ZELENĚ V K.Ú. SLATINA U HOSTOUNĚ

Datum:	8/2021
Číslo zakázky:	21.011
Číslo jednací:	SPU 088160/2021
Souř. systém:	S-JTSK
Výškový systém:	Bpv
Formát:	A1
Měřítko:	1 : 200 / 250

Název přílohy:

C.3. Schéma osázení SO3