


VN 1 v k.ú. OLEŠENKA

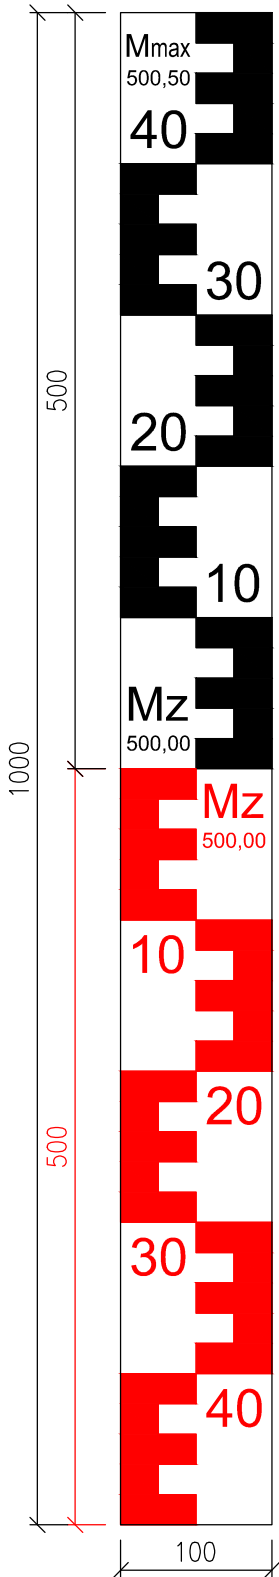


k.ú. Olešenka

DETAIL VODOČETNÉ LATĚ

M 1:5



VODOČETNÁ LAŤ, DÉLKY 1,00 m, VYROBENÁ Z PEVNÉ TECHNICKÉ TVRZENÉ PĚNY, TL. 10 mm. NA LATI BUDE VYZNAČENA KÓTA ZÁSOBNÍ HLADINY Mz = 500,00 m n. m. A KÓTA MAXIMÁLNÍ HLADINY Mmax = 500,50 m n. m.

		VYPRACOVAL		HIP	ZODP. PROJ.		<div>Ing. Luděk Halaš projektový VH staveb Bieblova 36, 613 00 BRNO IČ : 60365943, www.ludekhalas.cz</div> <div>ZAK. ČÍSLO14/22</div> <div>ARCH.ČÍSLO02-985</div> <div>STUPEŇDPS</div> <div>MĚŘÍTKO1:5</div> <div>DATUM10/2022</div> <div>PŘÍLOHA Č.D-12</div>	
ING. PAVLÍK		ING. HALAŠ		ING. PAVLÍK				
								
OKRES Havlíčkův Brod		OBEC k.ú. Olešenka						
INVESTOR		Státní pozemkový úřad						
AKCE		<div>VN 1</div> <div>v k.ú. OLEŠENKA</div>						
PŘÍLOHA		DETAIL VODOČETNÉ LATĚ						