



VZOROVÝ PŘÍČNÝ ŘEZ - HRÁZ

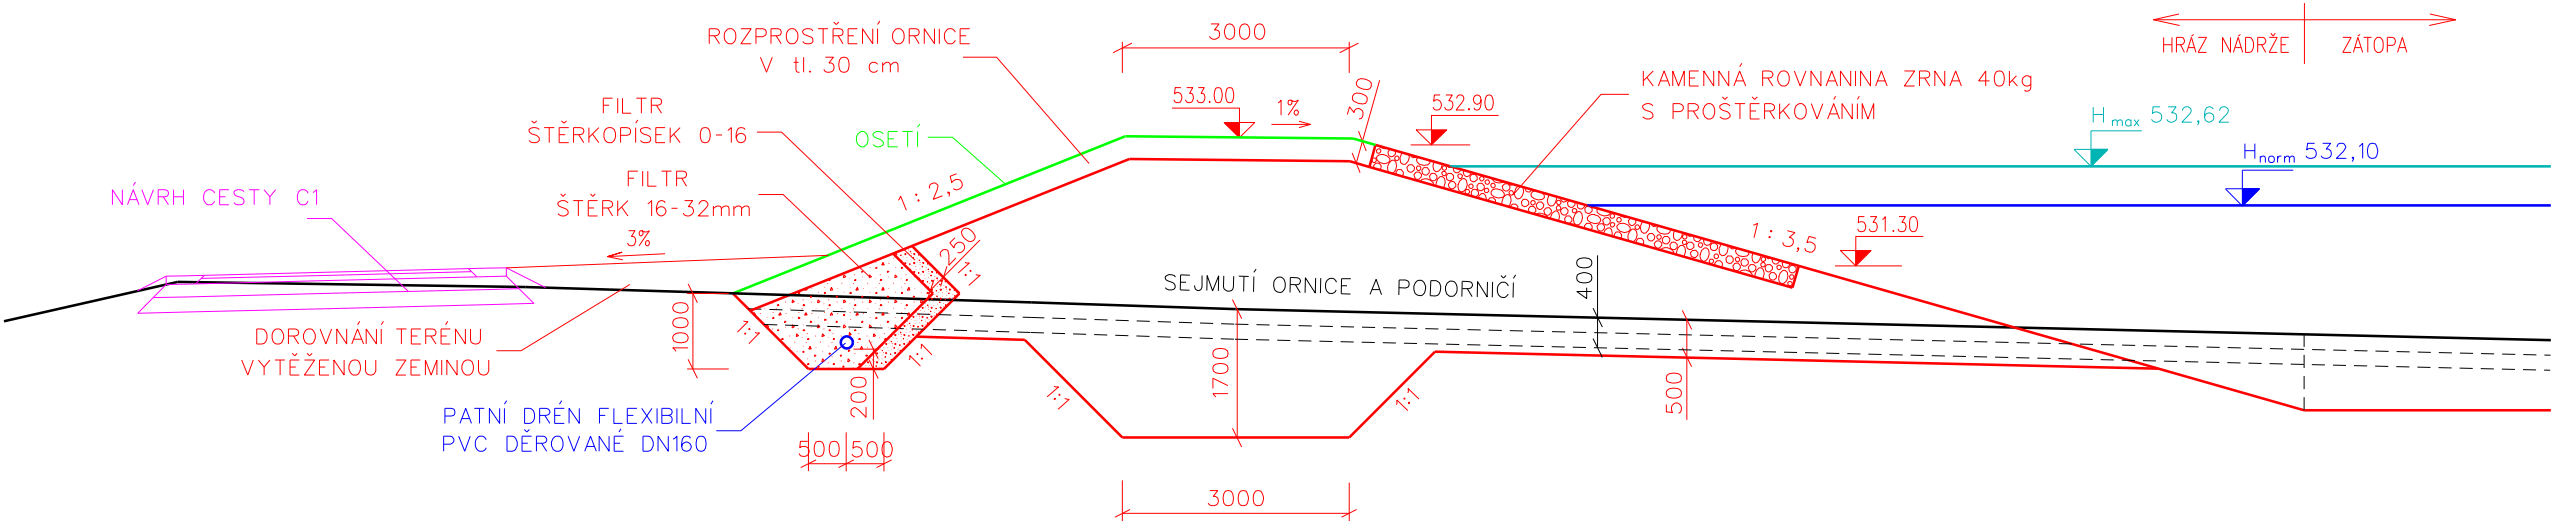

VZOROVÝ PŘÍČNÝ ŘEZ - BEZPEČNOSTNÍ PŘELIV

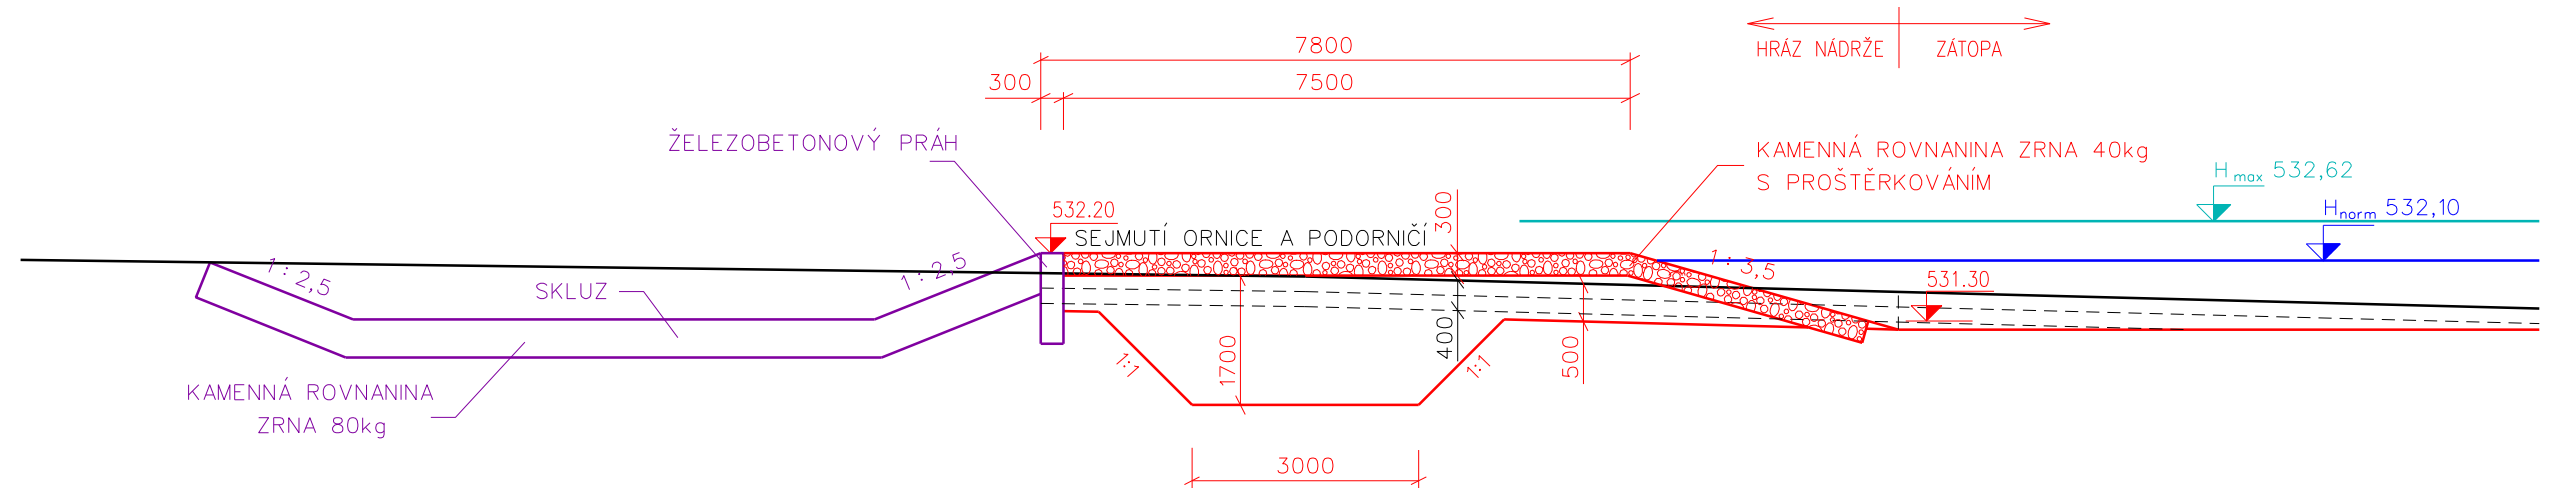

MĚŘÍTKO 1:100