


PRVEK ÚSES - LOKÁLNÍ BIOKORIDOR

LBK 4.1 část I. - lokální biokoridor p.č. 398 - šířka 20m, 3 849m2


ÚSEK 21m - opakování 6x

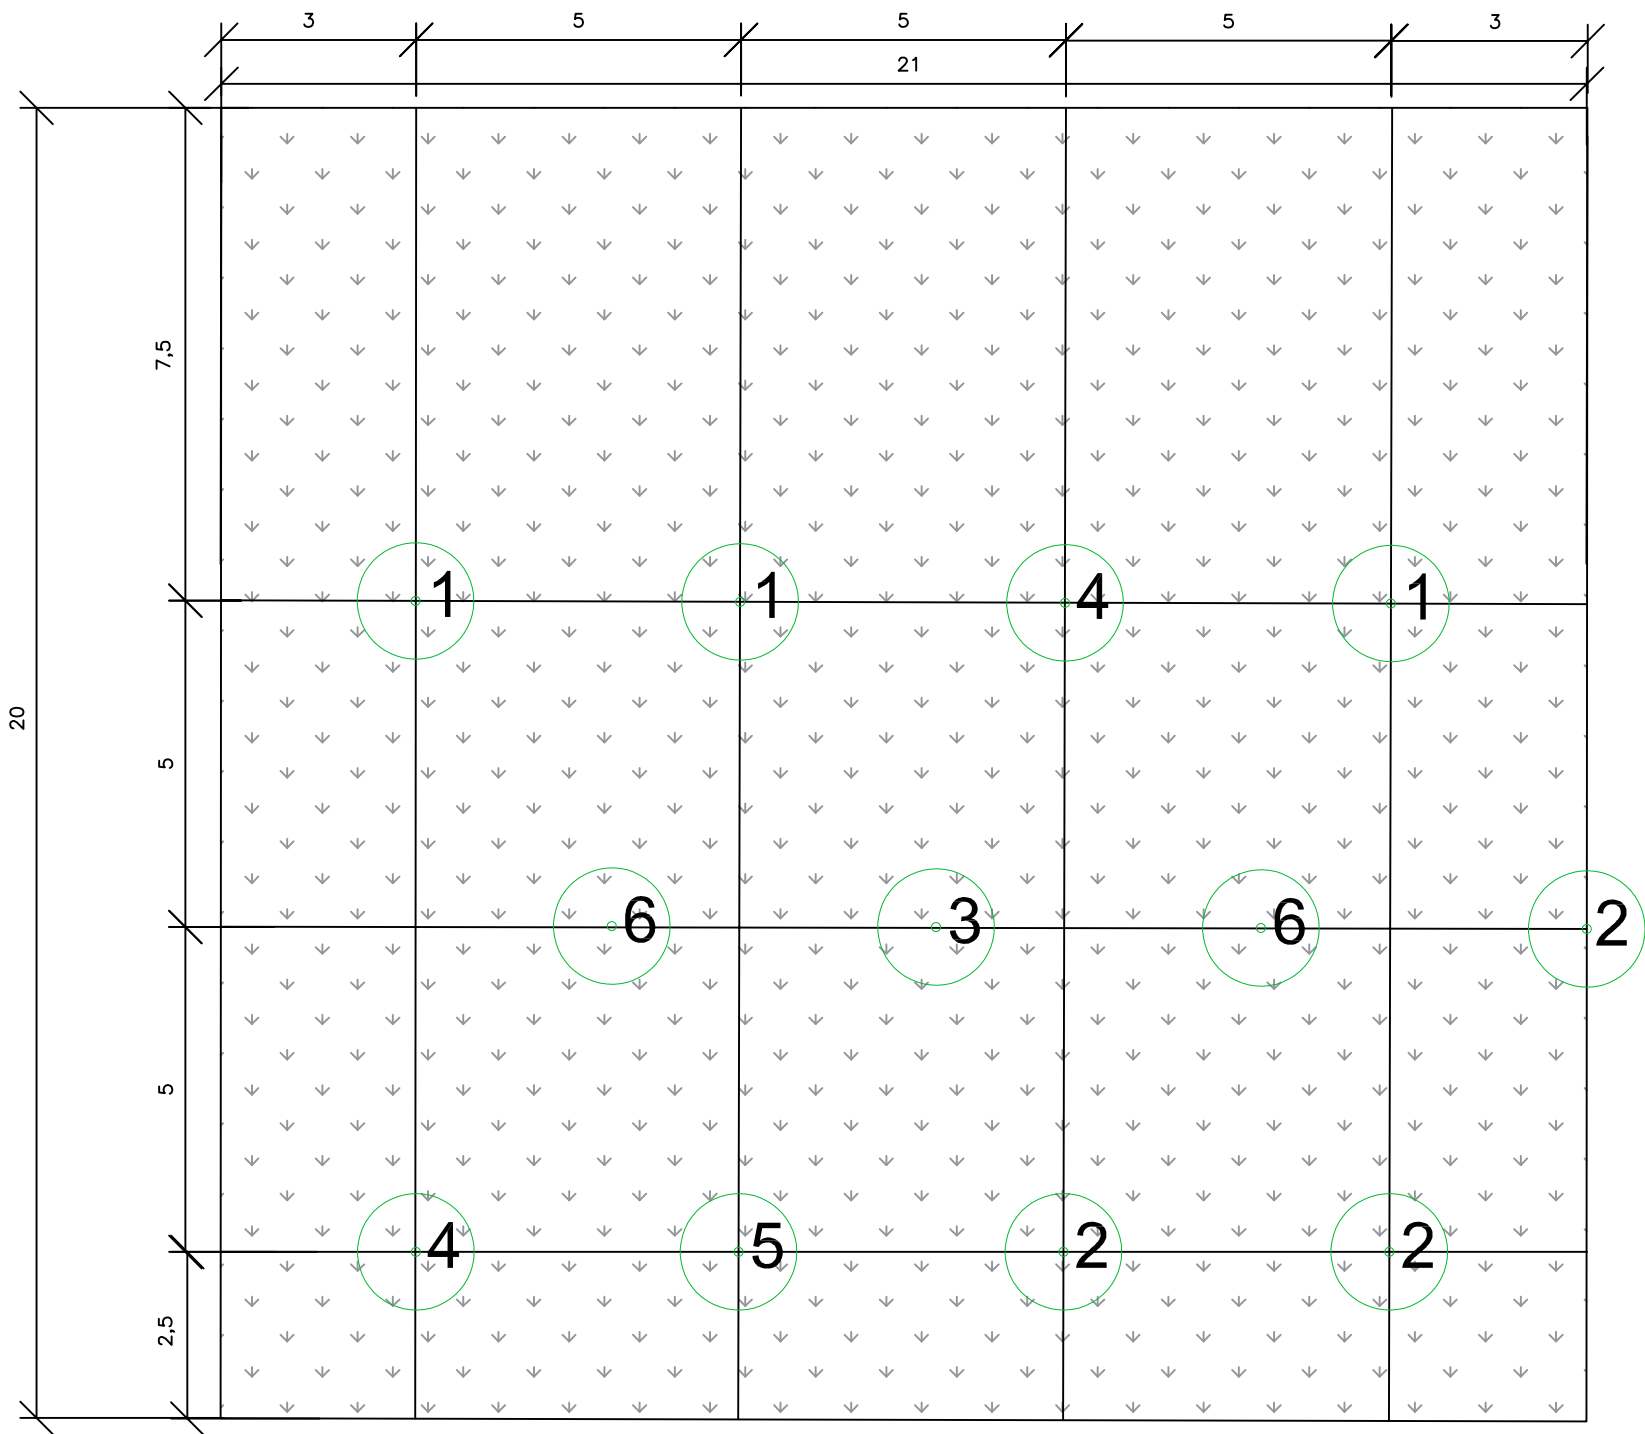


VÝSADBY:

DŘEVINY		KS /ÚSEK	CELKEM KS
ZÁKLADNÍ STROMY			
1	Acer campestre - javor babyka	3	6x3=18
2	Acer platanoides - javor mléč	3	6x3=18
3	Juglans regia - ořešák královský	1	6x1=6
4	Prunus avium - třešeň ptačí	2	6x2=12
5	Quercus robur - dub letní	1	6x1=6
6	Tilia platyphylloides - lípa velkolistá	2	6x2=12


LEGENDA:

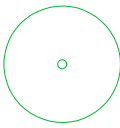

NAVRHOVANÝ STROM



TRAVNÍ SMĚS 3 849m2

Realizace LBK a IP v k.ú. Nové Kopisty		Gabriel s.r.o. Terezín, České Kopisty 208 412 01 Litoměřice Tel. 282 622 222	
Stavba:	ČR-SPÚ, KPÚ PRO ÚSTECKÝ KRAJ, POB. LITOMĚŘICE		Datum: září 2022
Investor:			Paré:
Vypracoval:	LBK 4.1 - část I. SCHÉMA VÝSADEB		Číslo výkresu: 11