


PRVEK ÚSES - LOKÁLNÍ BIOKORIDOR

LBK 4.1 část III. - lokální biokoridor p.č. 390 - šířka 20m, 3 411m2


ÚSEK 21m - opakování 5x

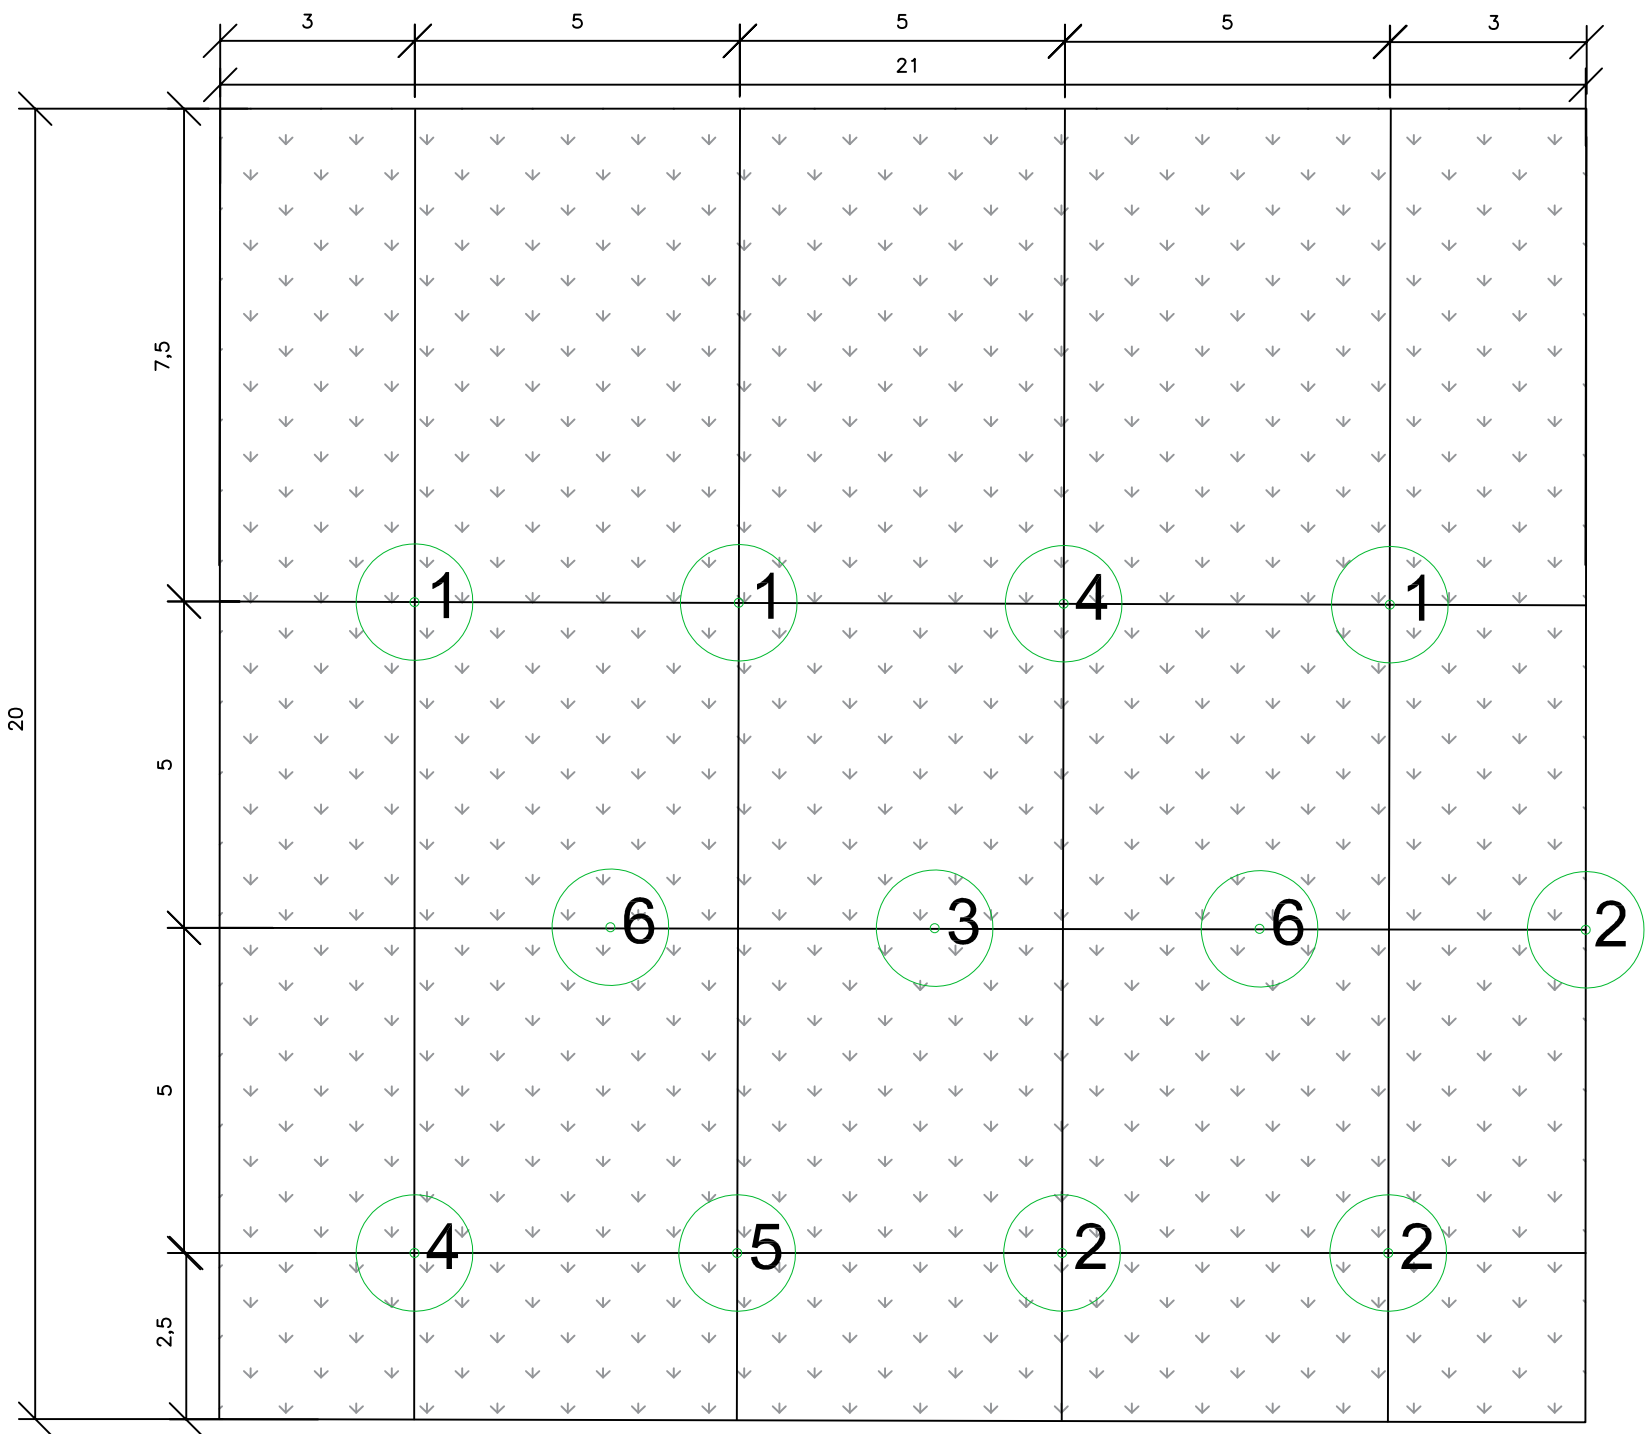


VÝSADBY:

DŘEVINY		KS /ÚSEK	CELKEM KS
ZÁKLADNÍ STROMY			
1	Acer campestre - javor babyka	3	5x3=15
2	Acer platanoides - javor mléč	3	5x3=15
3	Juglans regia - ořešák královský	1	5x1=5
4	Prunus avium - třešeň ptačí	2	5x2=10
5	Quercus robur - dub letní	1	5x1=5
6	Tilia platyphyllo - lípa velkolistá	2	5x2=10


LEGENDA:

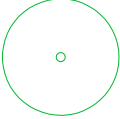

NAVRHOVANÝ STROM



TRAVNÍ SMĚS 3 411m2

Realizace LBK a IP v k.ú. Nové Kopisty		Gabriel s.r.o. Terezín, České Kopisty 208 412 01 Litoměřice Tel.: 283 223 111	
Stavba:	ČR-SPÚ, KPÚ PRO ÚSTECKÝ KRAJ, POB. LITOMĚŘICE		Datum: září 2022
Investor:			Paré:
Vypracoval:	LBK 4.1 - část III. SCHÉMA VÝSADEB		Číslo výkresu: 13