


LEGENDA SÍŤE:

- ZKULANA - POTRUBÍ - KRYTOVIT
- OPTICKÝ KABEL
- NADZEMNÍ VEDENÍ VN 110kV
- PODZEMNÍ VEDENÍ VN DO 380V
- PODZEMNÍ VEDENÍ VN DO 110V
- VODOKYTOVÁ ŘEŠENÍ - PRŮMYŠLOVÁ

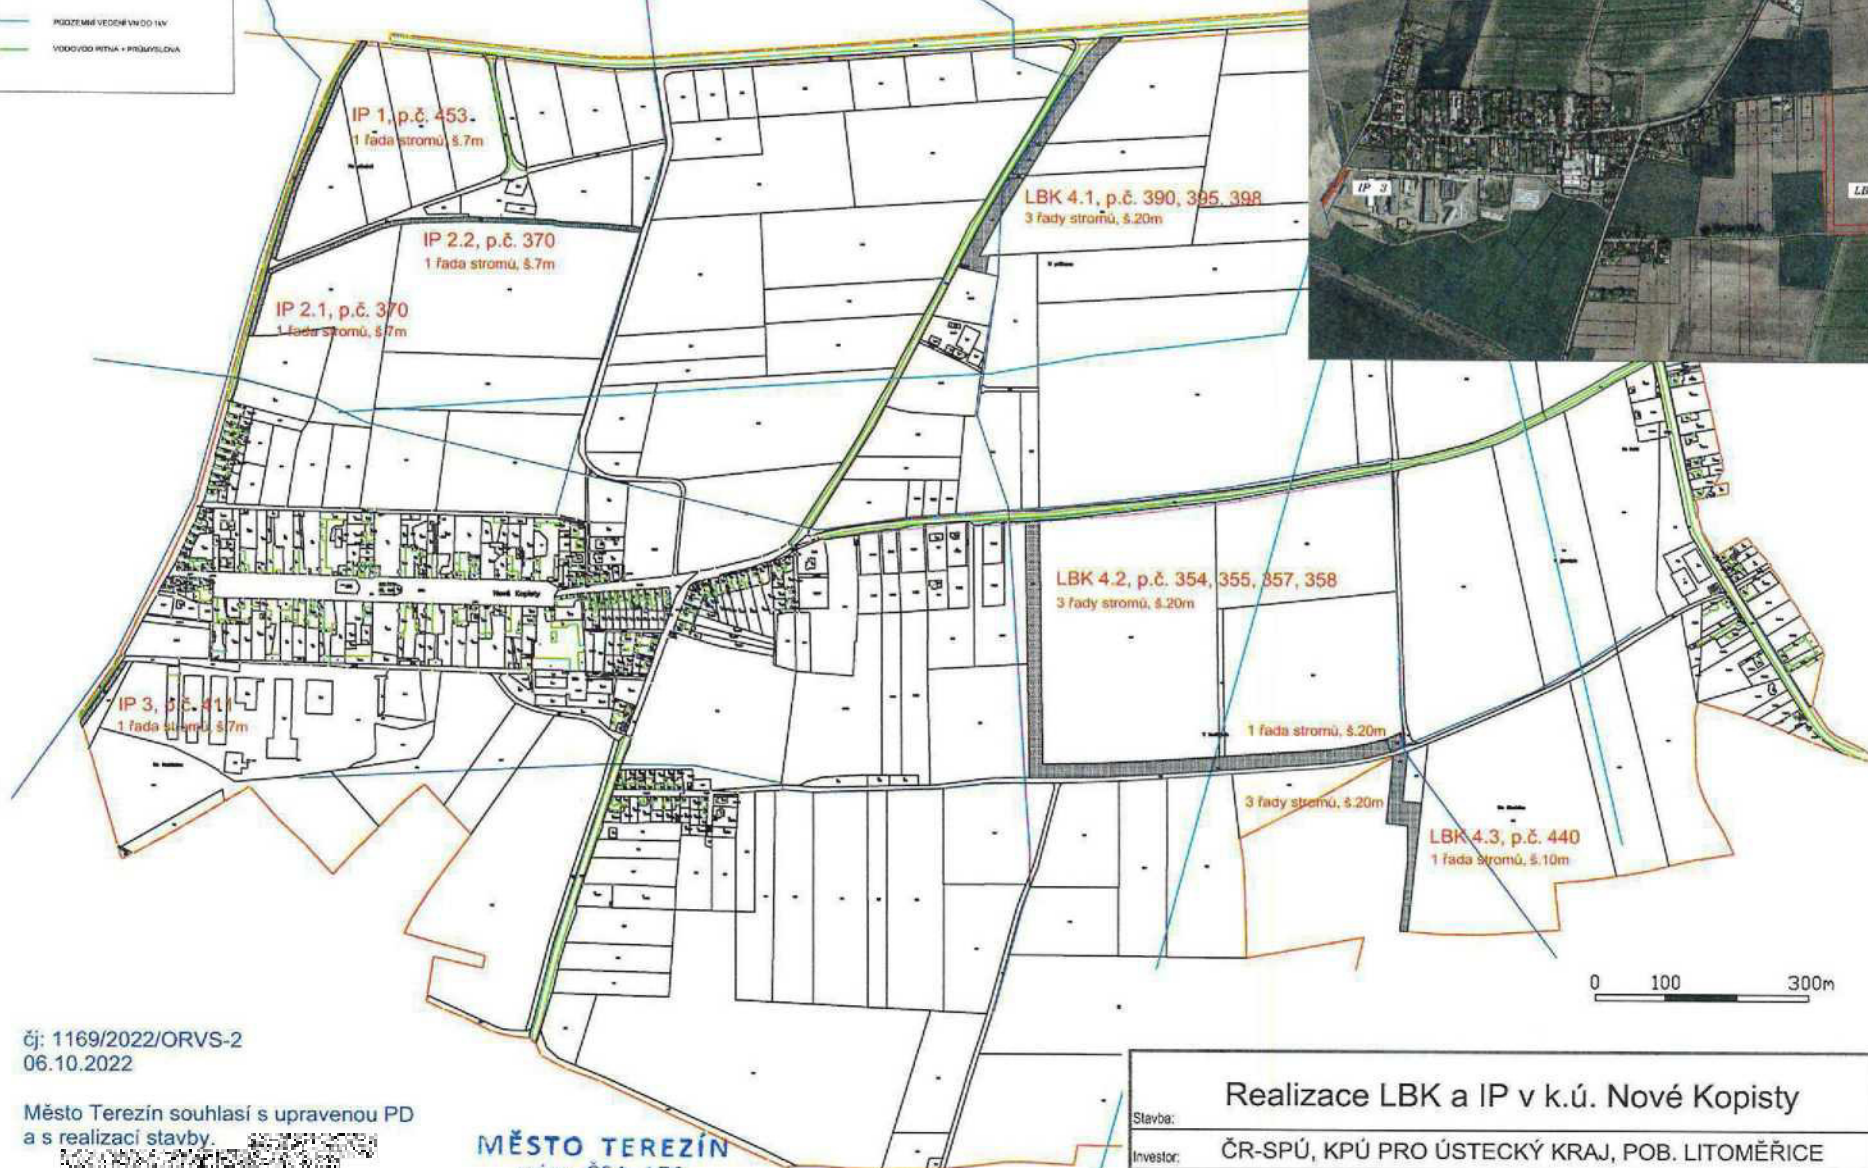

čj: 1169/2022/ORVS-2
06.10.2022

Město Terežín souhlasí s upravenou PD
a s realizací stavby.

vedoucí ORVS ing. Czetmayer

MĚSTO TEREŽÍN
nám. ČSA 179
411 55 TEREŽÍN
IČO: 00264474
-20-

Realizace LBK a IP v k.ú. Nové Kopisty		Gabriel s.r.o. Terežín, České Kopisty 208 412 01 Litoměřice Tel.: 283 221 221	
Stavba:	ČR-SPŮ, KPŮ PRO ÚSTECKÝ KRAJ, POB. LITOMĚŘICE	Datum:	září 2022
Investor:		Paré:	
Vypracoval:		Číslo výkresu:	1
Název výkresu:	Situační výkres		