


LEGENDA SÍTĚ:

- ZÁVLAKA - POTRUBÍ + HYDRANT
- OPTICKÝ KABEL
- NADZEMNÍ VEDENÍ VN 110kV
- PODZEMNÍ VEDENÍ VN DO 38kV
- PODZEMNÍ VEDENÍ VN DO 1kV
- VODOVOD PITNÁ + PRŮMYŠLOVÁ

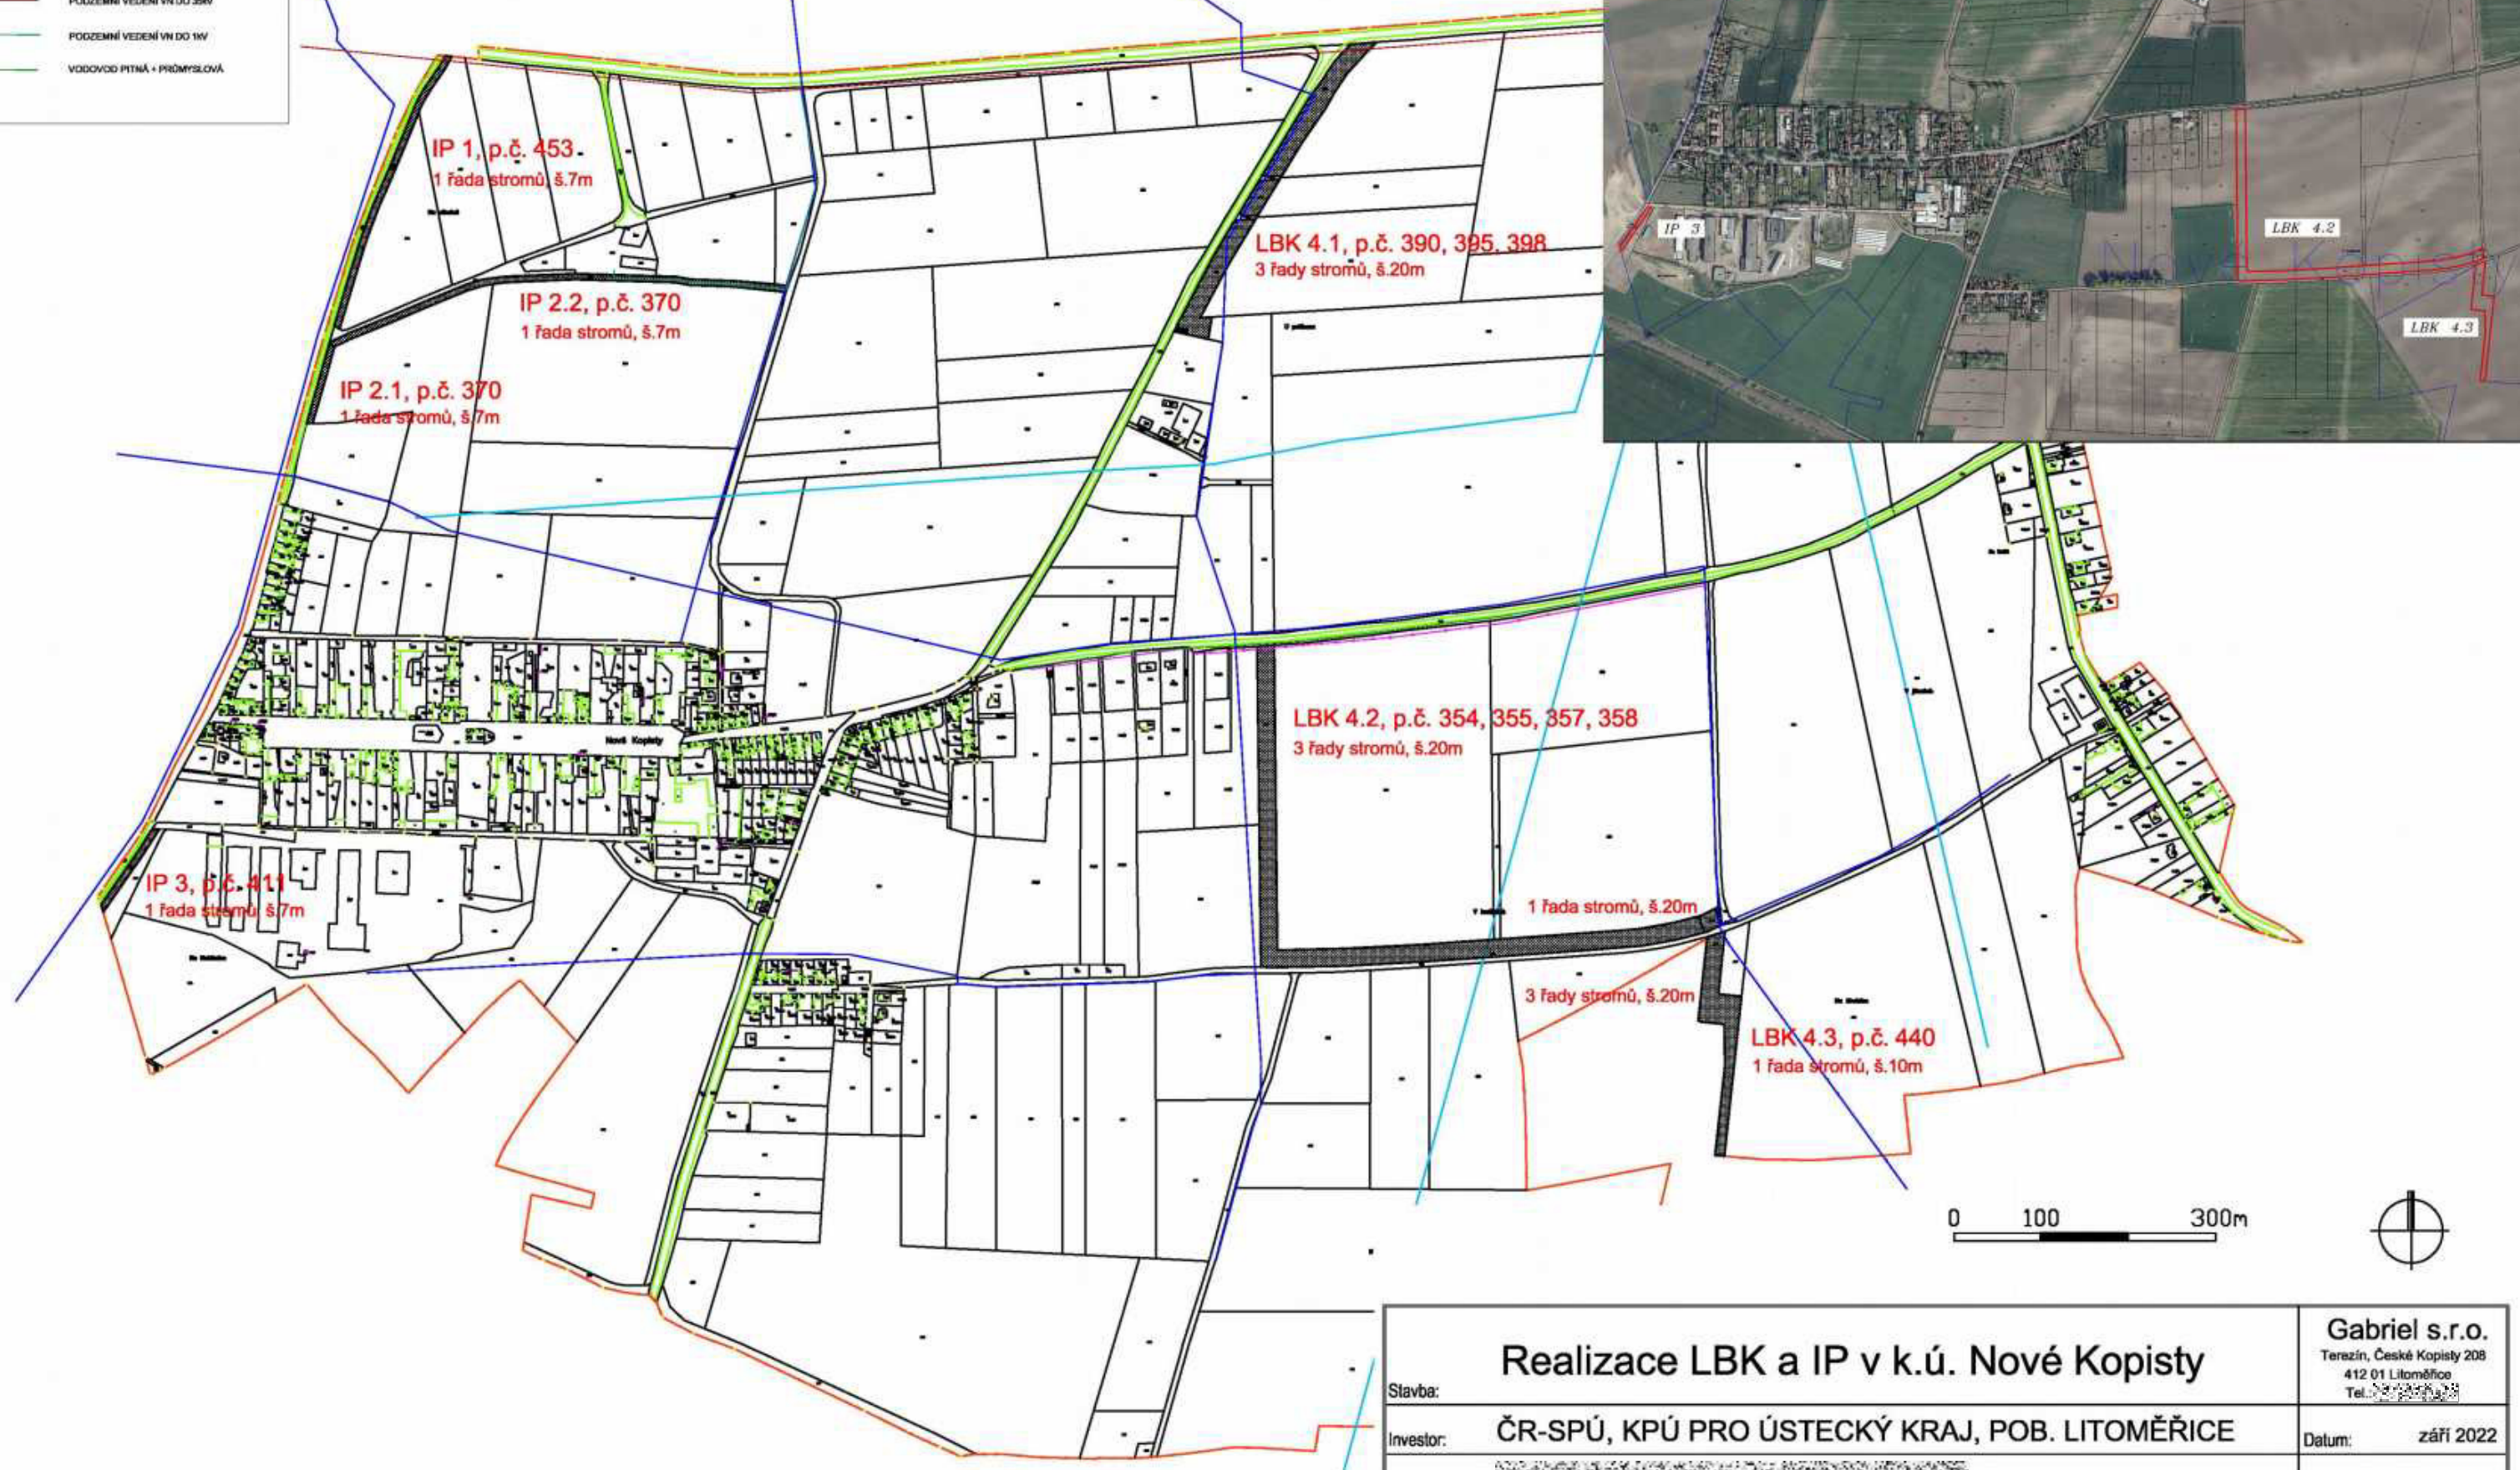

Realizace LBK a IP v k.ú. Nové Kopisty		Gabriel s.r.o. Terezín, České Kopisty 208 412 01 Litoměřice Tel. 412 01 11 11	
Stavba:	ČR-SPÚ, KPÚ PRO ÚSTECKÝ KRAJ, POB. LITOMĚŘICE		Datum: září 2022
Investor:	ČR-SPÚ, KPÚ PRO ÚSTECKÝ KRAJ, POB. LITOMĚŘICE		Paré:
Vypracoval:	[Signature]		Číslo výkresu: 1
Název výkresu:	Situační výkres		