



VZOROVÉ ODSTRANĚNÍ MELIORACÍ - S002


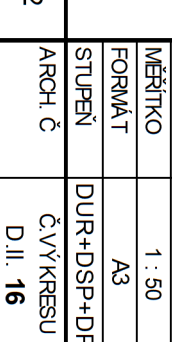
M 1 : 50

ŘEZ A - A´

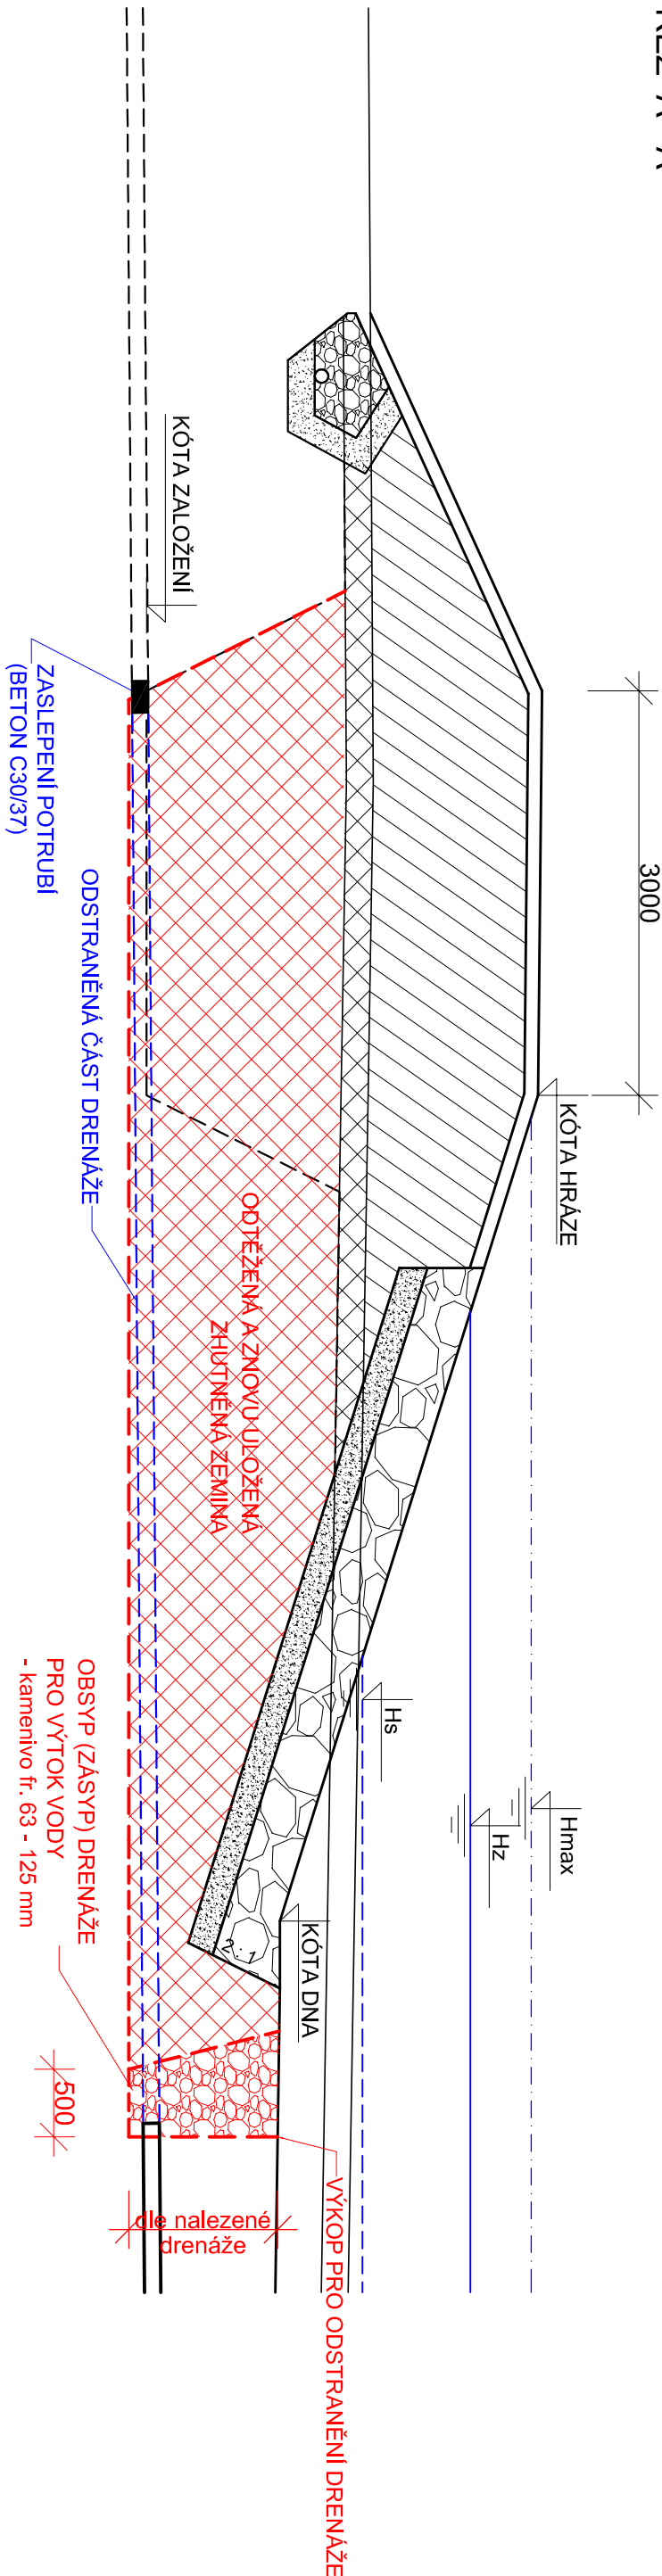

PŮDORYS

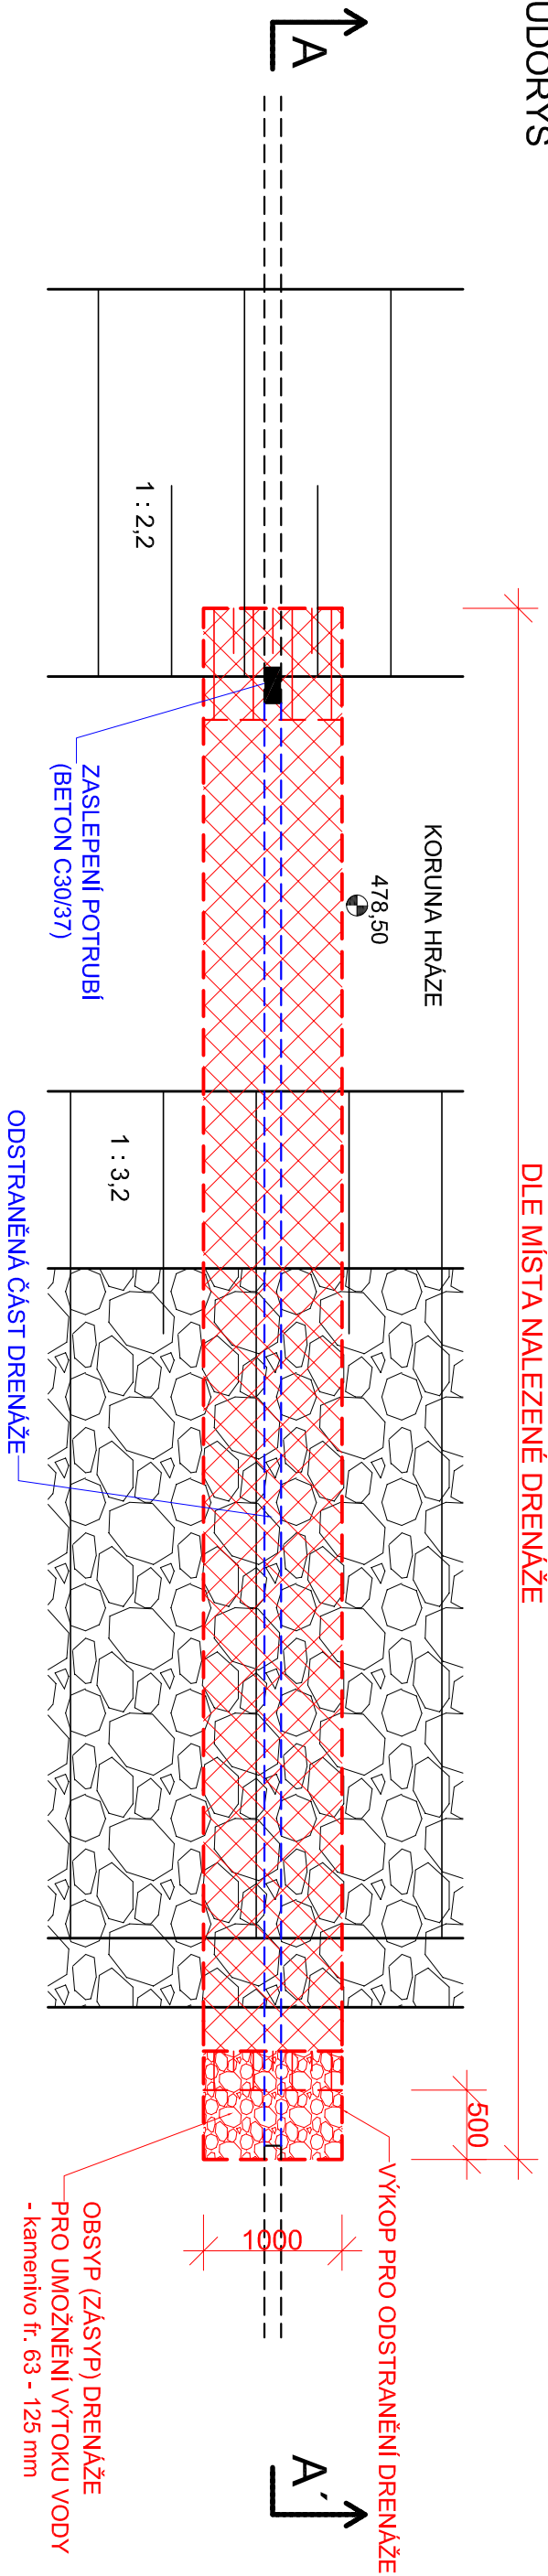

VED. PROJEKTU		VYPRACOVAL	ZODP. PROJEKTANT	<div><div>K INVEST s.r.o. Demlova 1011, 674 01 Třebíč IČO : 255 89 679</div></div>
Ing. Blahoslav Kopeček		Ing. Pavel Fiala	Ing. Blahoslav Kopeček	
INVESTOR		ČR - Státní pozemkový úřad		
MÍSTO STAVBY		k.ú. Vranín, okres Třebíč, kraj Vysočina		
AKCE				
VODNÍ NÁDRŽ VN2 (JASAN) A SUCHÝ POLDR V K.Ú. VRANÍN S002 - SUCHÝ POLDR				
DRUH VÝKR		VZOROVÉ ODSTRANĚNÍ MELIORACÍ - S002		
				<div></div>