



# VZOROVÝ PŘÍČNÝ ŘEZ HRÁZÍ - S001

M 1:75

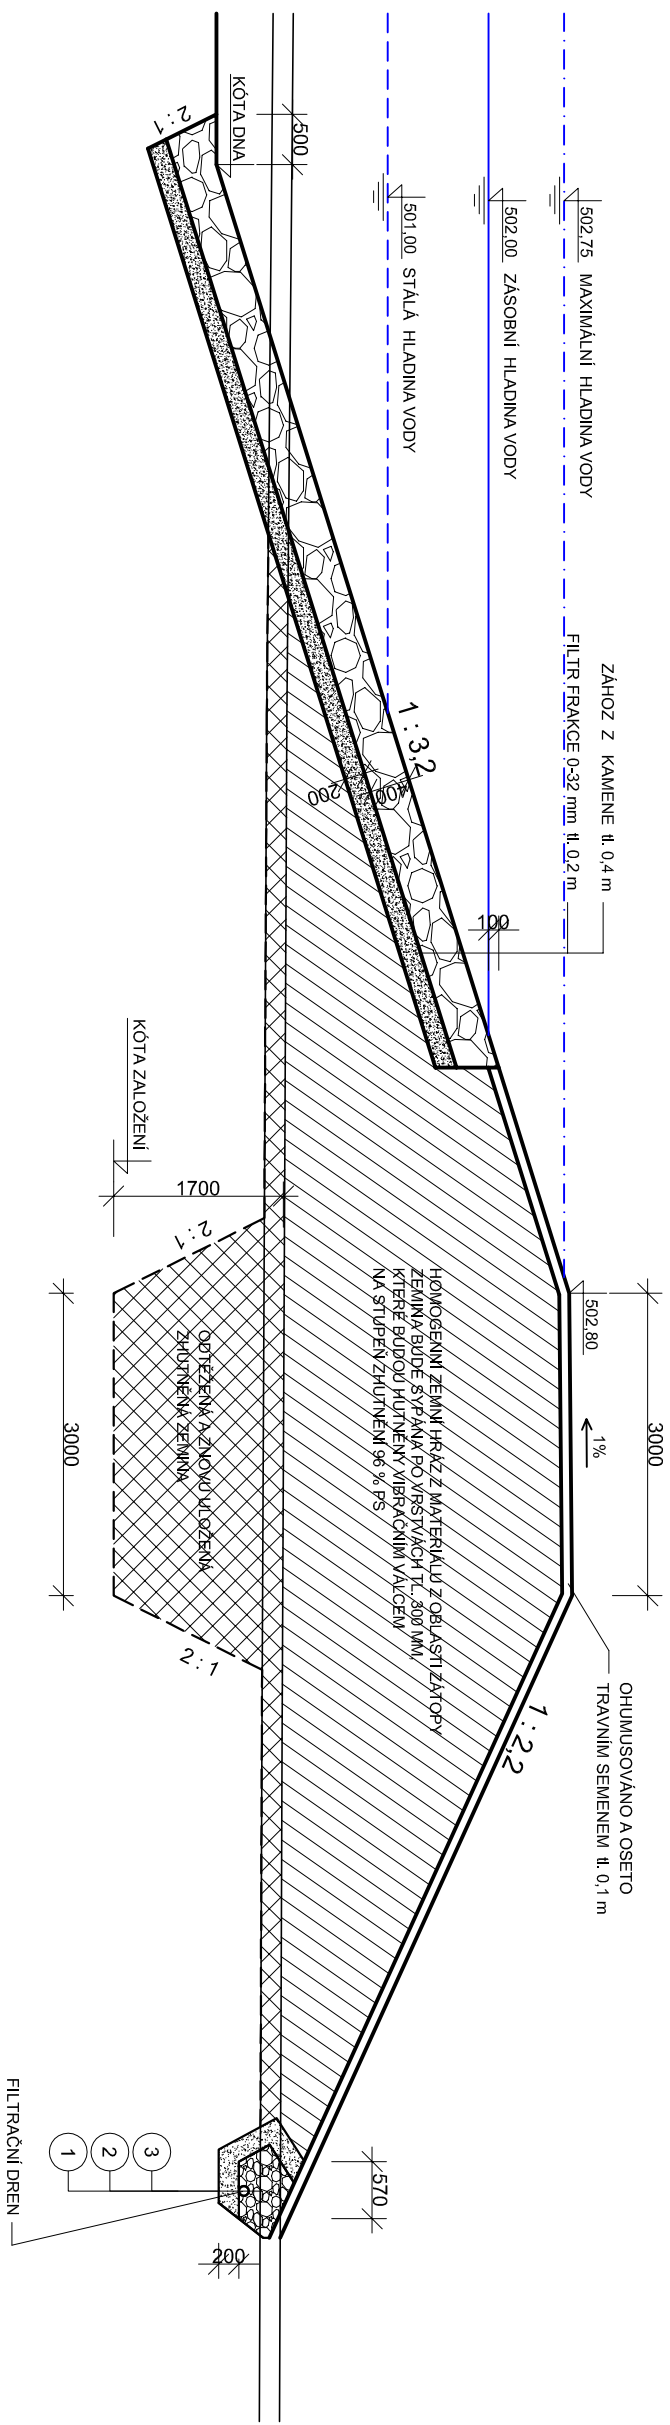

## LEGENDA

- ① PÍSEK FRAKCE 0,3 - 8 mm
- ② DRENÁŽNÍ POTRUBÍ DN 100
- ③ ŠTĚRK FRAKCE 8 - 32 mm

VĚD. PROJEKTU	VYPRACOVAL	ZODP. PROJEKTANT
Ing. Blahoslav Kopeček	Ing. Pavel Fiata	Ing. Blahoslav Kopeček
INVESTOR	ČR - Státní pozemkový úřad	
MÍSTO STAVBY	K.ú. Vranín, okres Třebíč, kraj Vysočina	
AKCE	 <b>K INVEST</b> S.R.O. Demlova 1011, 674 01 Třebíč IČO : 255 89 679	
<b>VODNÍ NÁDRŽ VN2 (JASAN) A SUCHÝ POLDR V K.Ú. VRANÍN So01 - VN JASAN</b>	DATUM	07/2020
	MĚŘÍTKO	1 : 75
	FORMÁT	A3
	STUPEŇ	DUR+DSP+DPS
DRUH VÝKR	VZOROVÝ PŘÍČNÝ ŘEZ HRÁZI - So01	ARCH. Č Č.VÝKRESU D.1. 3