



# SITUACE ŠIRŠÍCH VZTAHŮ

M 1 : 7 000

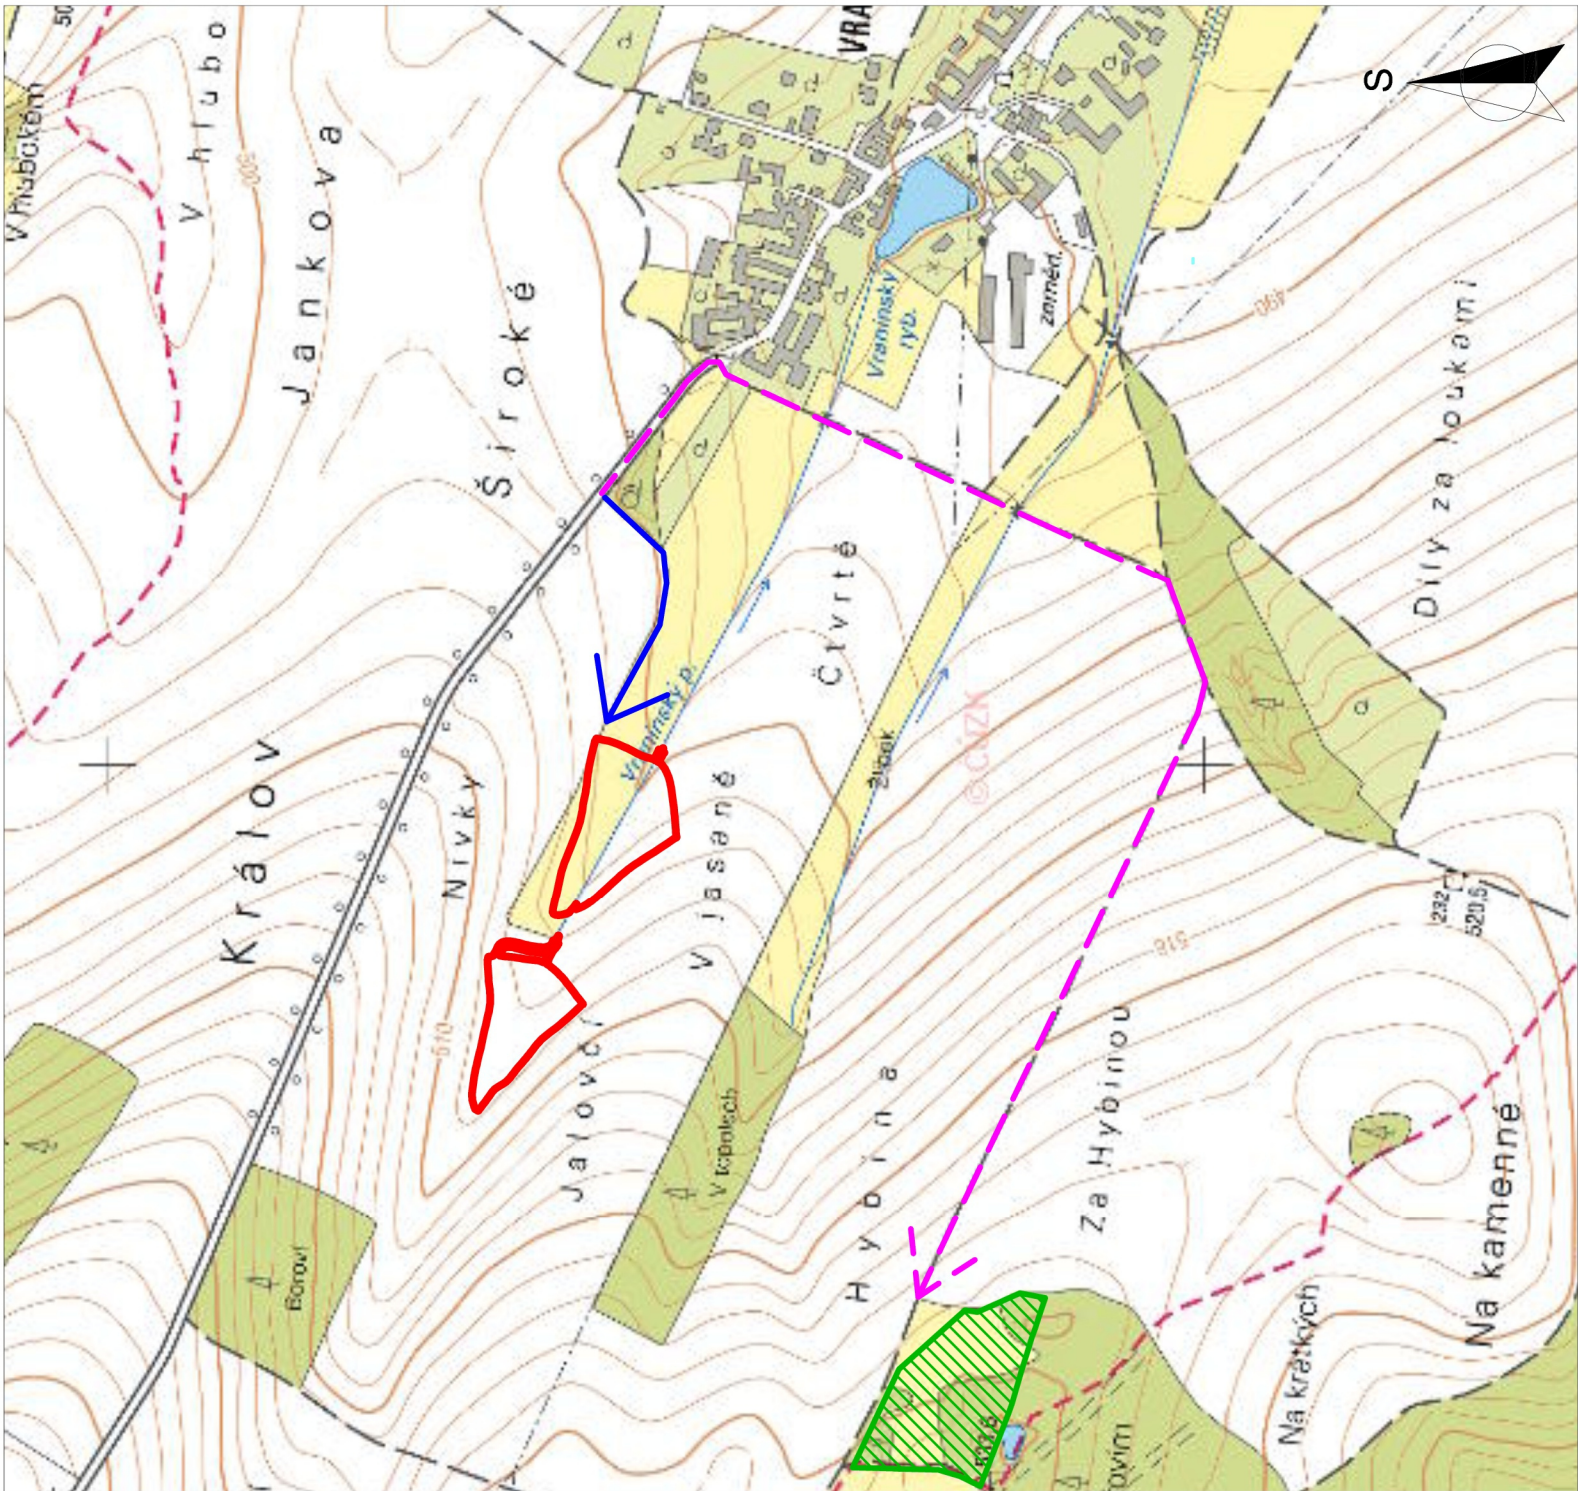

## LEGENDA:

-  PŘÍJEZD NA STAVBU
-  STAVBA
-  POZEMEK PRO ULOŽENÍ ZEMINY
-  PŘÍJEZD K POZEMKU PRO ULOŽENÍ ZEM.

 <b>K INVEST</b> s.r.o. Demlova 1011, 674 01 Třebíč IČO : 255 89 679			DATUM		07/2020
<b>VODNÍ NÁDRŽ VN2 (JASAN) A SUCHÝ POLDR V K.Ú. VRANÍN</b>			MĚŘÍTKO		1 : 7 000
			FORMÁT		A4
			STUPEŇ		DUR+DSP+DPS
			ARCH. Č		Č.VÝKRESU <b>C.1</b>
VED. PROJEKTU		VYPRACOVAL	ZODP. PROJEKTANT		
Ing. Blahoslav Kopeček		Ing. Pavel Fiala	Ing. Blahoslav Kopeček		
INVESTOR		ČR - Státní pozemkový úřad			
MÍSTO STAVBY		k.ú. Vranín, okres Třebíč, kraj Vysočina			
AKCE					
DRUH VÝKR.					
SITUACE ŠIRŠÍCH VZTAHŮ					