



PODÉLNÝ PROFIL HRÁZE - S001

M 1 : 500/100

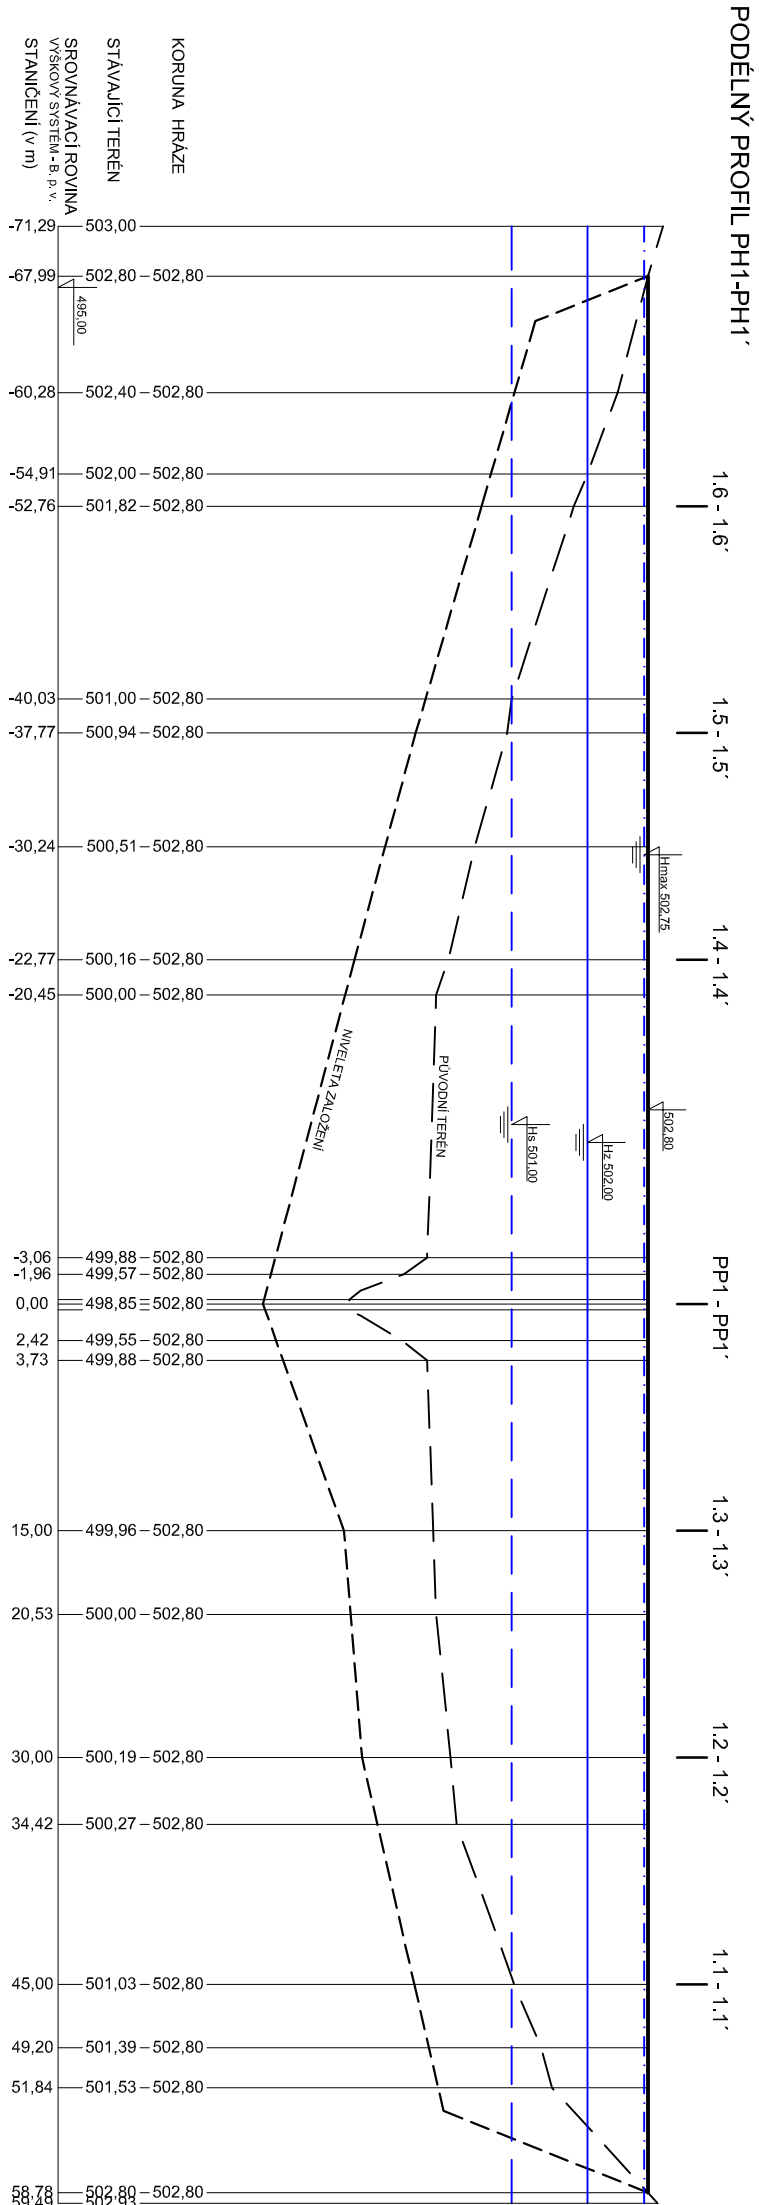

VED. PROJEKTU		VYPRACOVAL	ZODP. PROJEKTANT
Ing. Blahoslav Kopeček		Ing. Pavel Fiala	Ing. Blahoslav Kopeček
INVESTOR		ČR - Státní pozemkový úřad	
MÍSTO STAVBY		k.ú. Vranín, okres Třebíč, kraj Vysočina	
AKCE			
VODNÍ NÁDRŽ VN2 (JASAN) A SUCHÝ POLDR V K.Ú. VRANÍN S001 - VN JASAN			
DRUH VÝKR		PODÉLNÝ PROFIL HRÁZE - S001	

 <div><div>K INVEST</div><div>s.r.o.</div><div>Demlova 1011, 674 01 Třebíč</div><div>IČO : 255 89 679</div></div>	ARCH. Č	Č.VÝKRESU D.I. 5
DATUM	07/2020	
MĚŘITKO	1 : 500/100	
FORMÁT	A3	
STUPĚŇ	DUR+DSP+DPS	