



# OCELOVÝ ŽEBŘÍK DO ŠACHTY - S001

M 1 : 15

ŽEBŘÍK DÉLKY 3,00 m

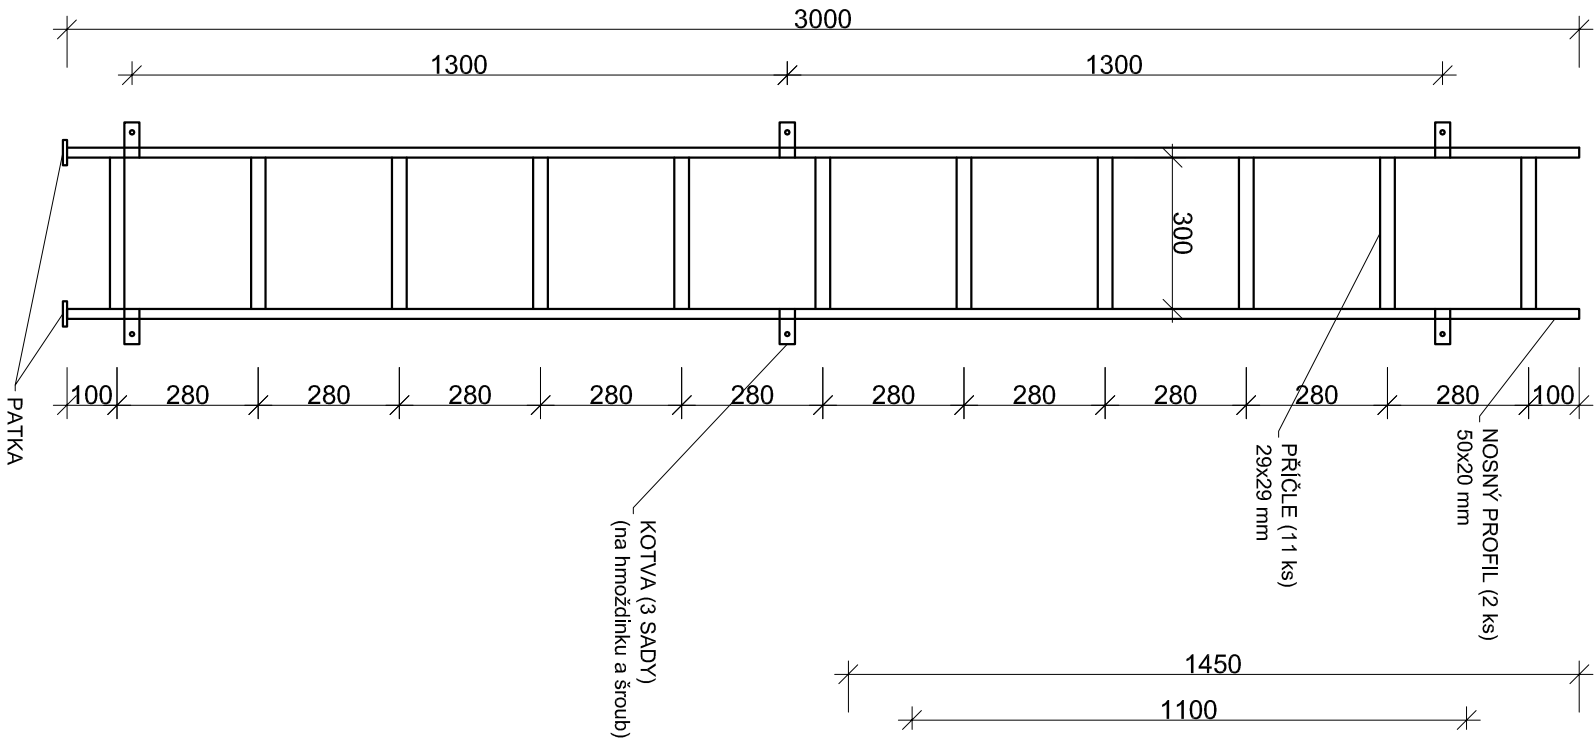


ŽEBŘÍK DÉLKY 1,45 m

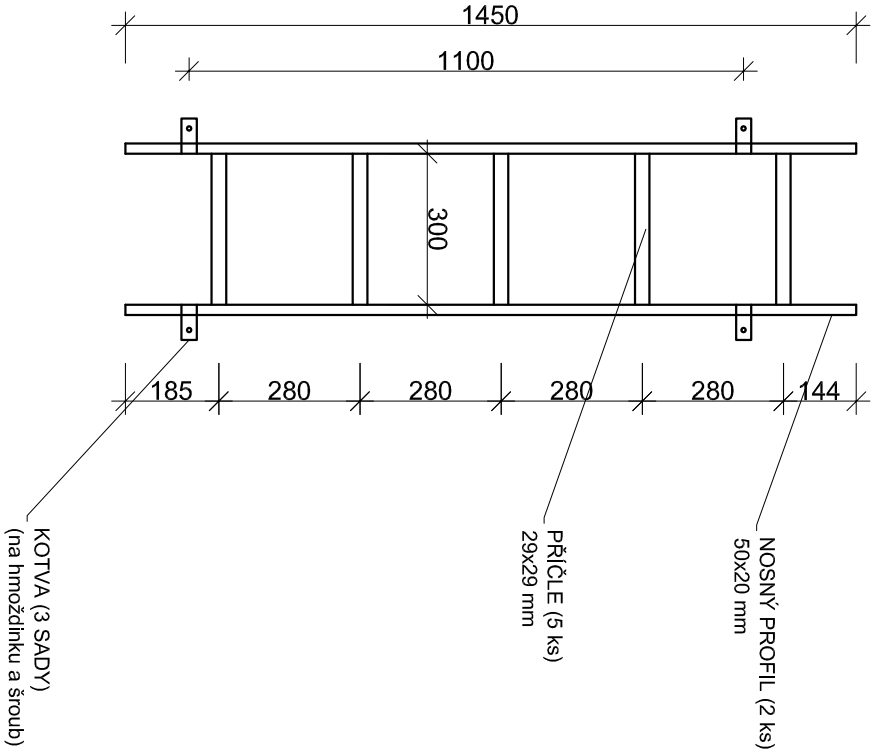


## KOTVA

- OSAZOVÁNO MAX PO 2,0 m

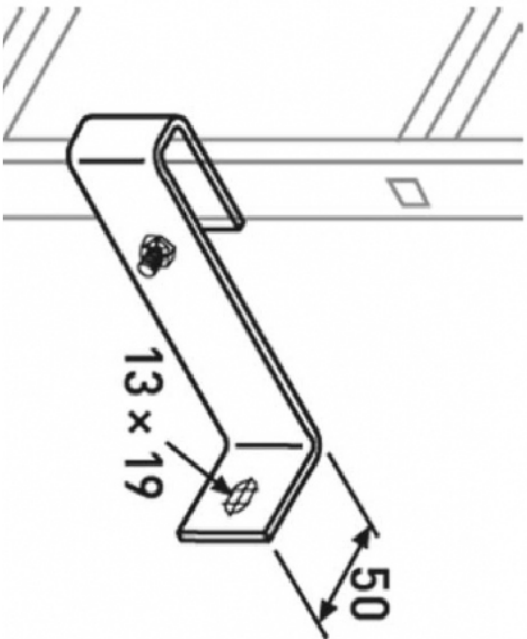

## PATKA

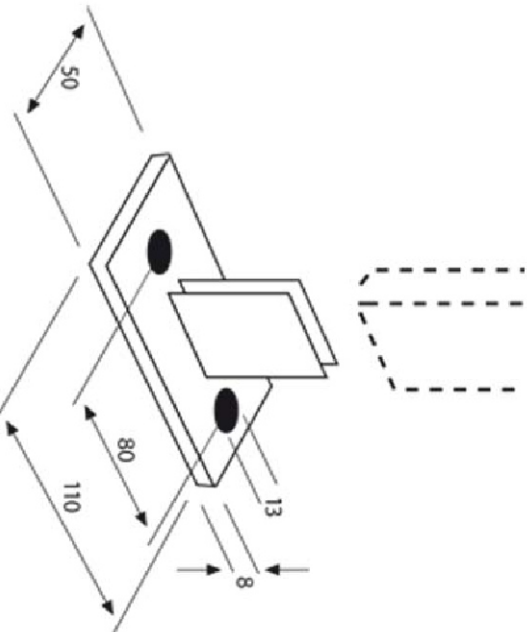


## DĚROVANÁ PŘÍČLE

- OSOVÁ VZD. 0,28 m



## POZNÁMKA :

- ŽEBŘÍK BUDE PREFABRIKÁT Z POZINKOVANÉ OCELI.
- KOTVENÍ ŽEBŘÍKU BUDE PROVÁDĚNO ZA POMOCÍ KOTEV A DLE NÁVODU VÝROBCE.
- PŘÍČLE BUDOU MÍT PROTISKLUZOVÉ DĚROVANÉ NÁŠLAPY.

VED. PROJEKTU		VYPRACOVAL		ZODP. PROJEKTANT	
Ing. Blahoslav Kopeček		Ing. Pavel Fiala		Ing. Blahoslav Kopeček	
INVESTOR		ČR - Státní pozemkový úřad			
MÍSTO STAVBY		k.ú. Vranín, okres Třebíč, kraj Vysočina			
AKCE		VODNÍ NÁDRŽ VN2 (JASAN) A SUCHÝ POLDR V K.Ú. VRANÍN S001 - VN JASAN			
DRUH VÝKR		OCELOVÝ ŽEBŘÍK DO ŠACHTY - S001			
		<div><div>K INVEST s.r.o. Demlova 1011, 674 01 Třebíč IČO : 255 89 679</div></div>			
		DATUM		07/2020	
		MĚŘITKO		1 : 15	
		FORMÁT		A3	
		STUPEŇ		DUR+DSP+DPS	
		ARCH. Č		Č.VÝKRESU	
				D.1. 9	