


PODÉLNÝ PROFIL A PŘÍČNÉ ŘEZY NÁDRŽÍ - S001


M 1 : 500/100

PODÉLNÝ PROFIL PP1-PP1'

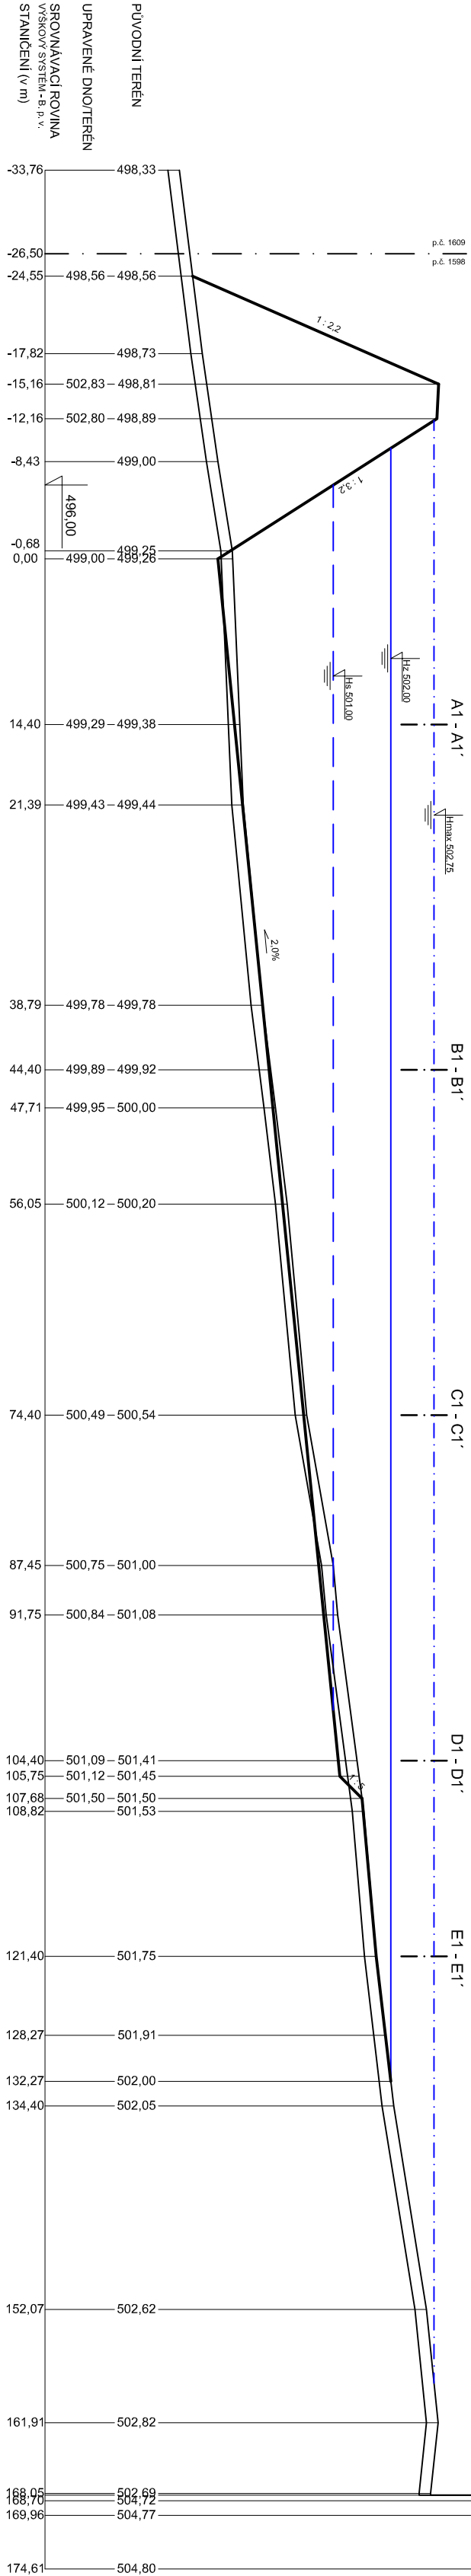


PŘÍČNÝ ŘEZ A1-A1'

PP1 - PP1'

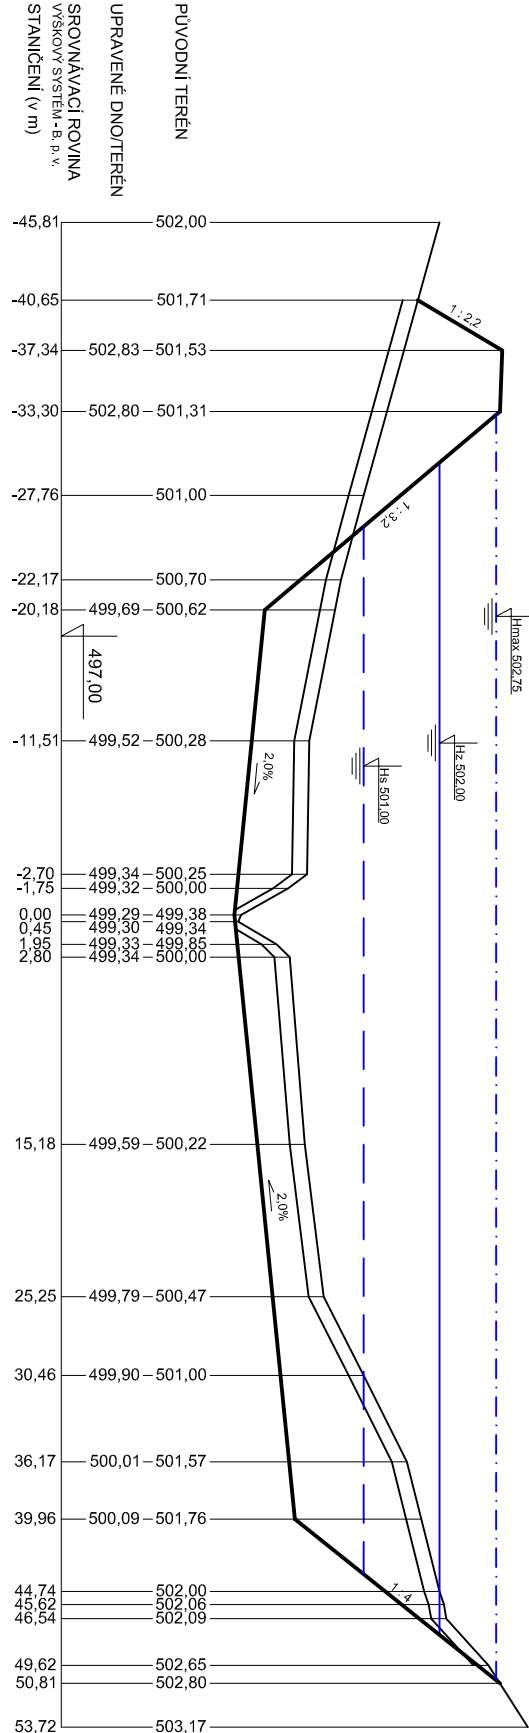


PŘÍČNÝ ŘEZ B1-B1'

PP1 - PP1'

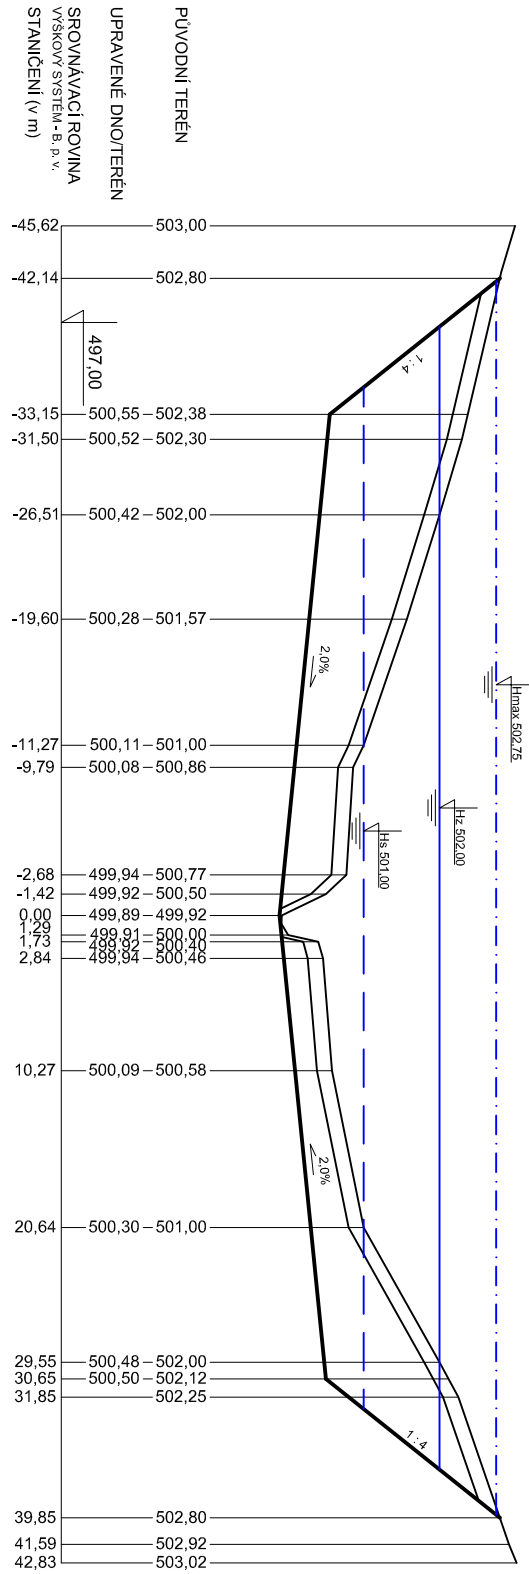


PŘÍČNÝ ŘEZ C1-C1'

PP1 - PP1'

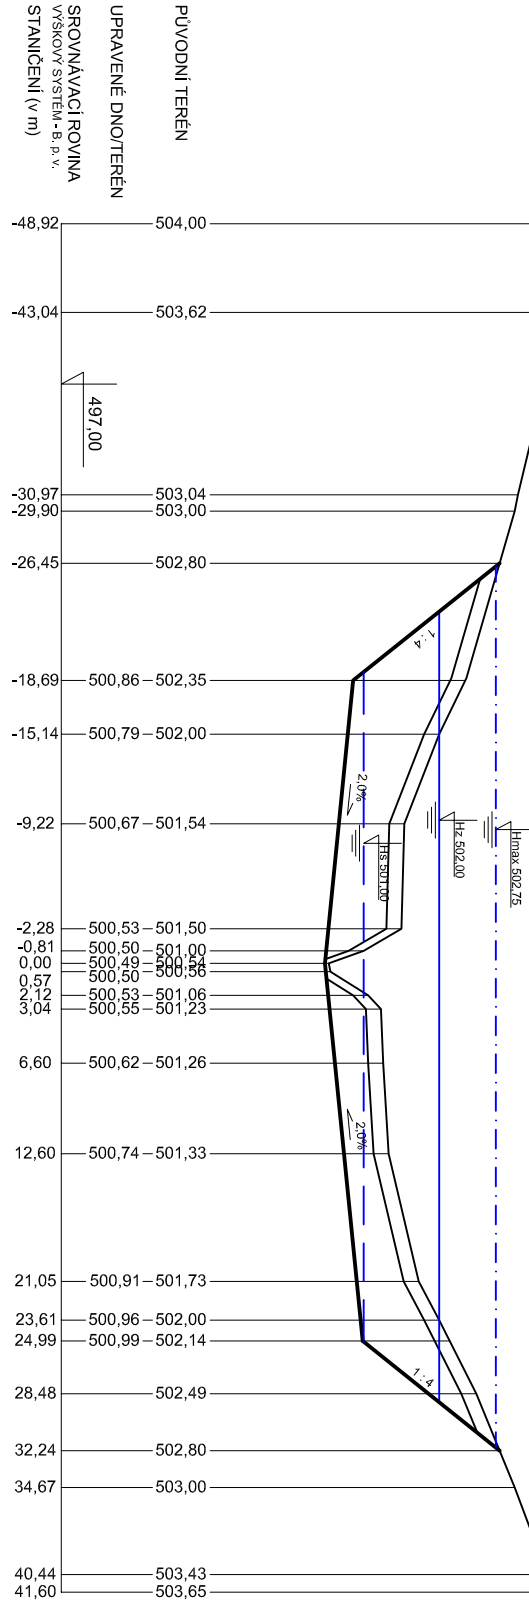


PŘÍČNÝ ŘEZ D1-D1'

PP1 - PP1'

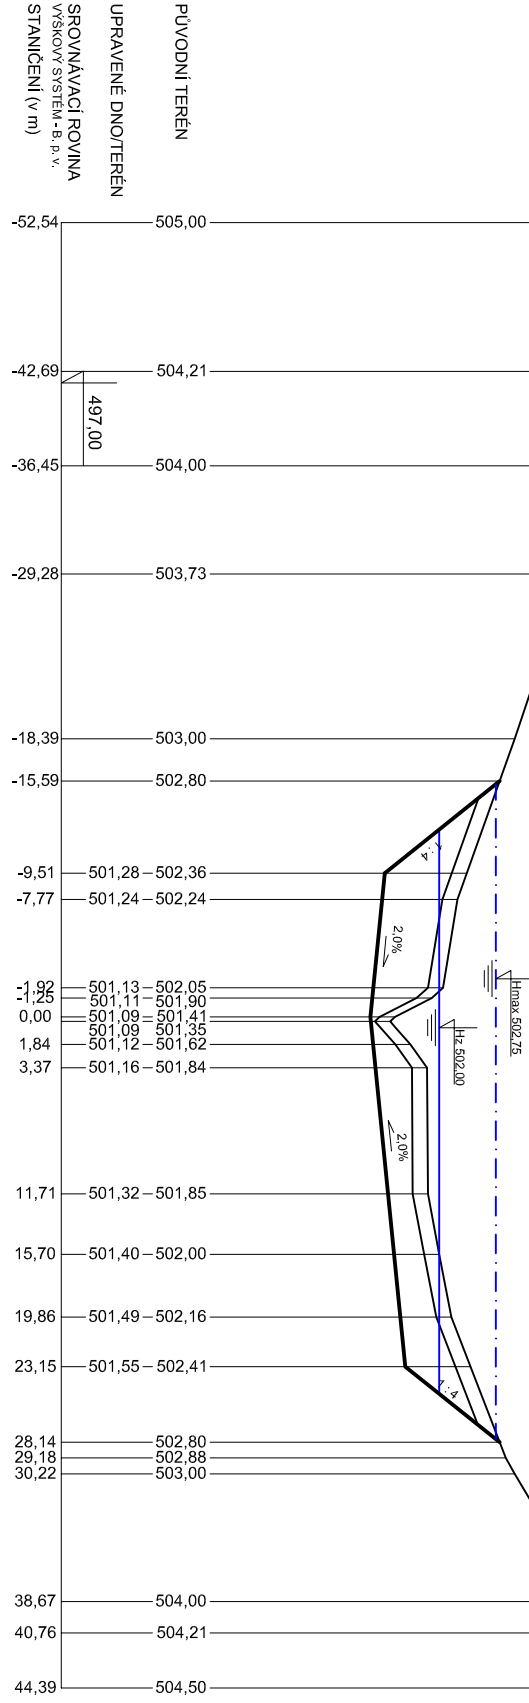


PŘÍČNÝ ŘEZ E1-E1'

PP1 - PP1'

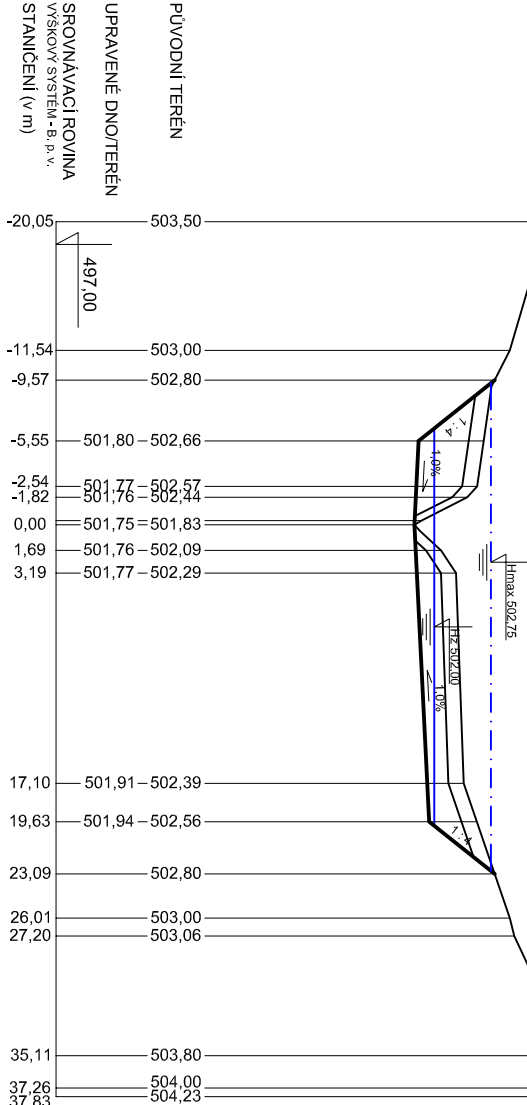

VED. PROJEKTU	VYPRACOVAL	ZODP. PROJEKTANT
Ing. Blahoslav Kopeček	Ing. Pavel Fiala	Ing. Blahoslav Kopeček
INVESTOR	ČR - Státní pozemkový úřad	
MÍSTO STAVBY	k.ú. Vranín, okres Třebíč, kraj Vysočina	
AKCE	VODNÍ NÁDRŽ VN2 (JASAN) A SUCHÝ POLDR V K.Ú. VRANÍN S001 - VN JASAN	
DRUH VÝKRU	PODÉLNÝ PROFIL A PŘÍČNÉ ŘEZY NÁDRŽÍ	
S001		

 K INVEST s.r.o. Dělnice a 1011, 674 01 Třebíč ICO : 255 89 679	DATAUM 07/2020
	MĚŘÍTKO 1 : 500/100
	FORMÁT A2
	STUPEŇ DUR+DSP+DPS
	Č. VÝKRESU D1.2