




Vzorový příčný řez odvodňovacím příkopem – typ 1

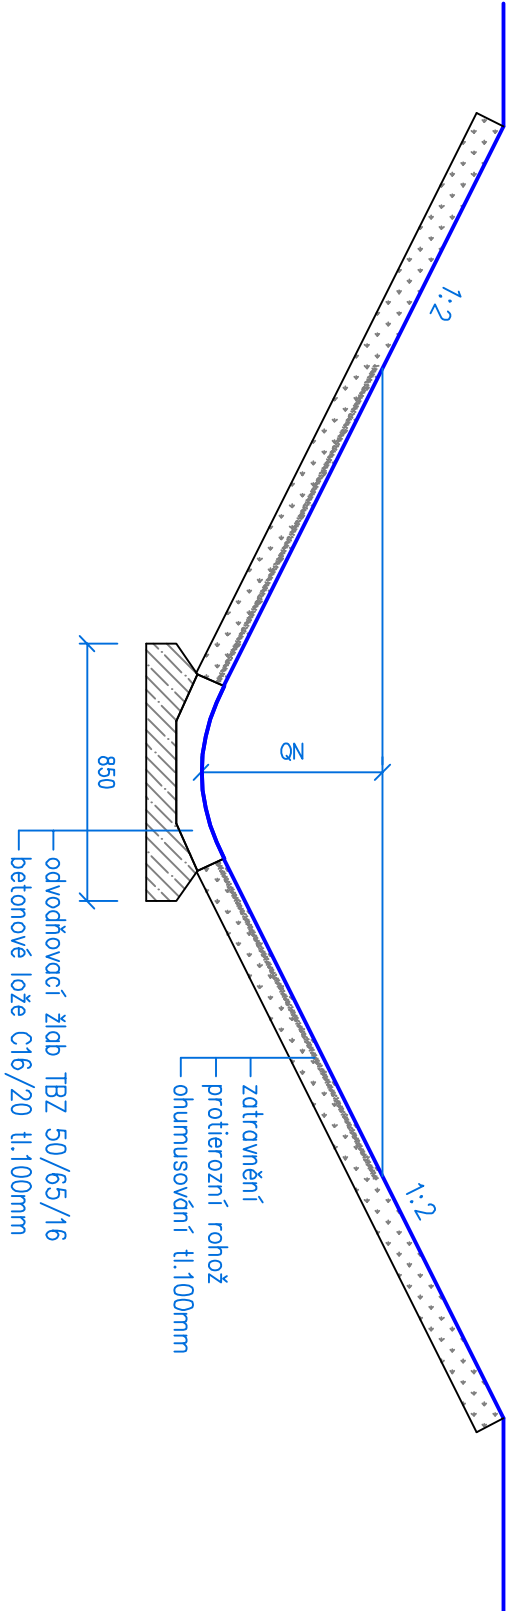


Vzorový příčný řez odvodňovacím příkopem – typ 3

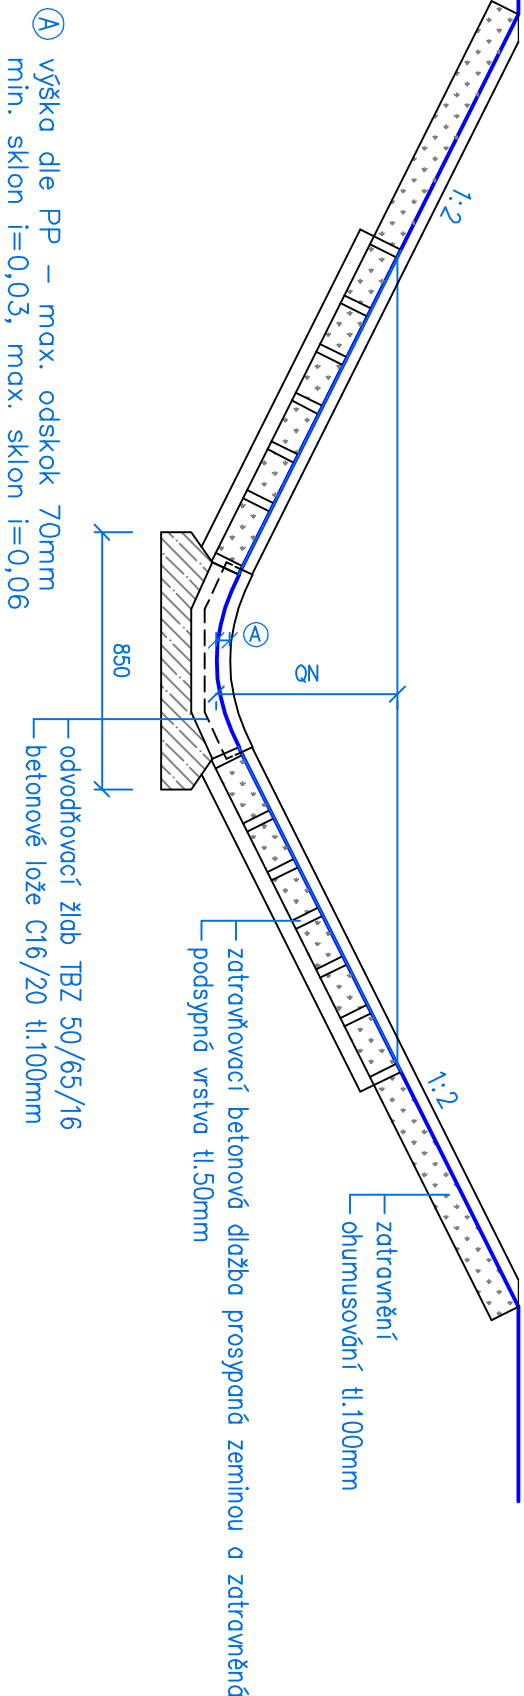

Vzorový příčný řez odvodňovacím příkopem – typ 2

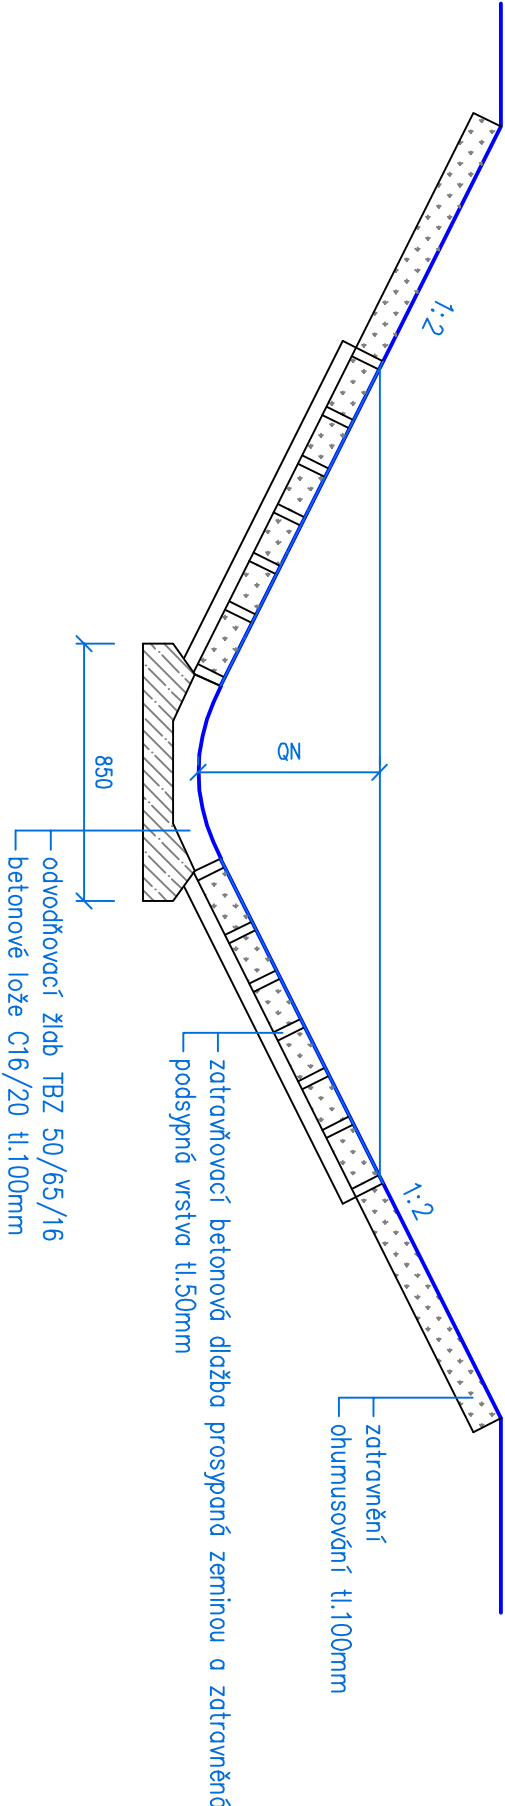

Vzorový příčný řez svodným příkopem – typ 4

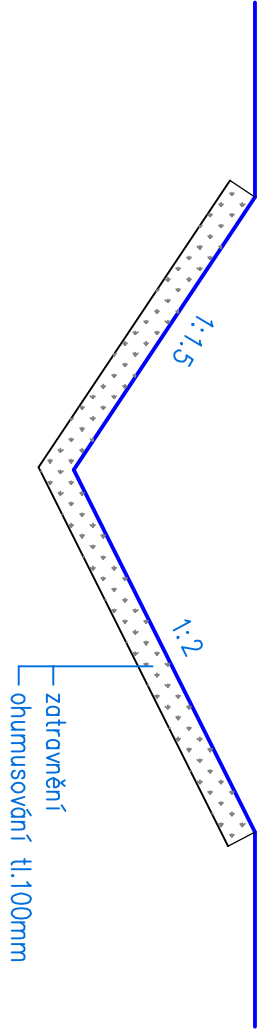

VYPRACOVAL		ZODPOVĚDNÝ PROJEKTANT		Projektová kancelář, Ing. Jiří Tagl s.r.o. Měchurcova 354, Klatovy, 339 01 IČO: 03418219 tel. 732 987 356 autORIZACE ČKAIT 0201489	
Ing. Jiří Tagl		Ing. Jiří Tagl			
INVESTOR		SPÚ ČR KPÚ pro Plzeňský kraj, Pobočka Klatovy Čapkova 127/5, 339 01 Klatovy			
STAVBA		MĚŘÍTKO		1: 25	
Výstavba příkopu SP4, příkopu OP12 a tůň v k.ú. Fleky		DATUM		07/2022	
NÁZEV PŘÍLOHY		STUPEŇ PROJEKTU		DSP, DPS	
VZOROVÝ PŘÍČNÝ ŘEZ OP12, SP4		ČÍSLO PŘÍLOHY		KOPIE	
		D.1.4.2			