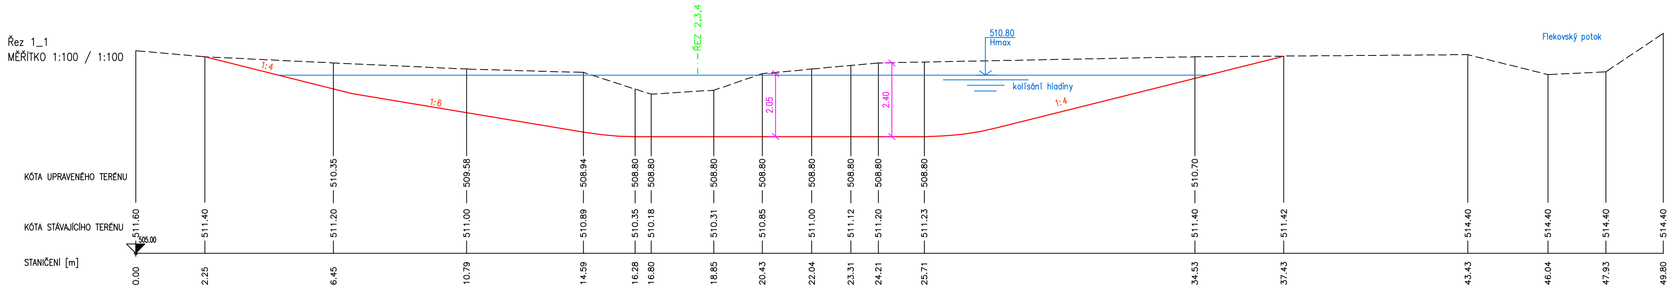

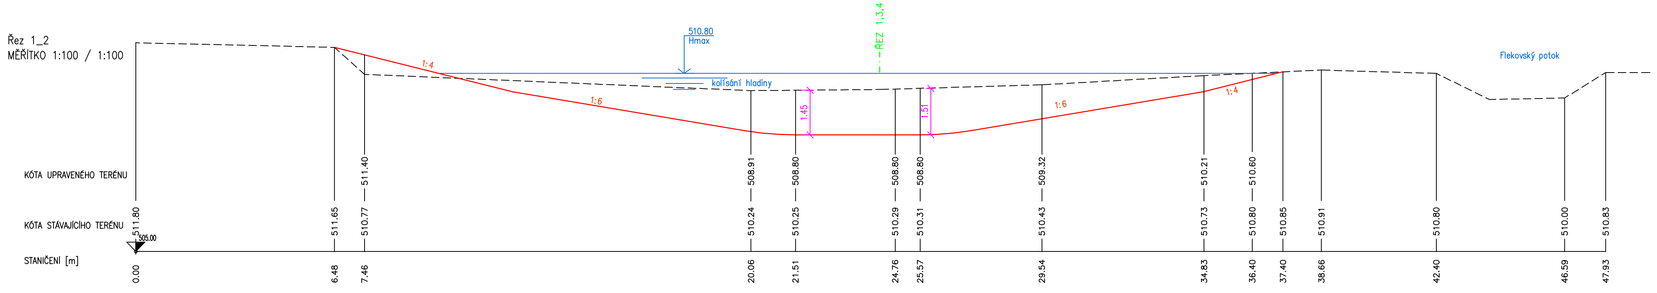

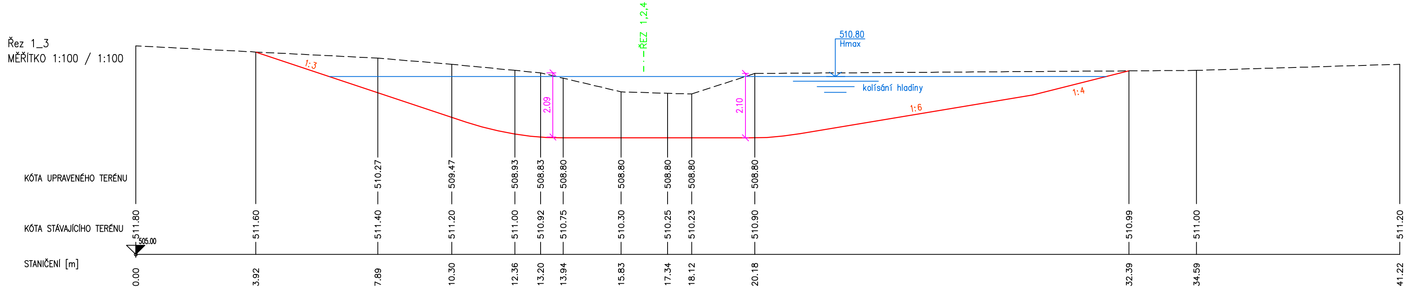

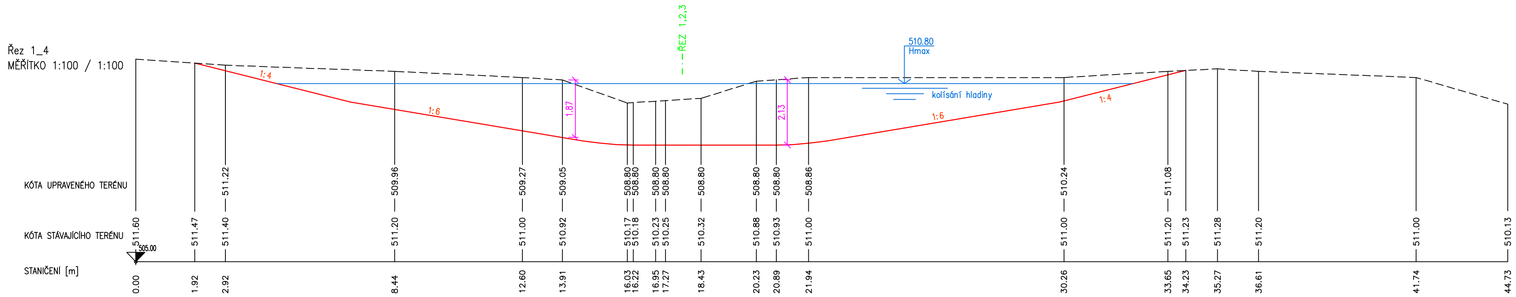

VYPRACOVAL Ing. Jiří Tägl	ZODPOVĚDNÝ PROJEKTANT Ing. Jiří Tägl	Projektové kanceláře, Ing. Jiří Tägl a.r.o. Měchurova 384, Klatovy 339 01 IČO: 03418219 tel. 732 987 368 autorizace ČKAIT 0201489
INVESTOR SPÚ ČR KPÚ pro Plzeňský kraj, Pobočka Klatovy Čapkova 127/5, 339 01 Klatovy		MĚŘÍTKO 1: 100
STAVBA Výstavba příkopu SP4, příkopu OP12 a tůní v k.ú. Fleky		DATUM 07/2022
		STUPEŇ PROJEKTU DSP, DPS
NÁZEV PŘÍLOHY TŮŇ 1 - PŘÍČNÉ ŘEZY		ČÍSLO PŘÍLOHY D.1.2.1 KOPIE