




PŮDORYS

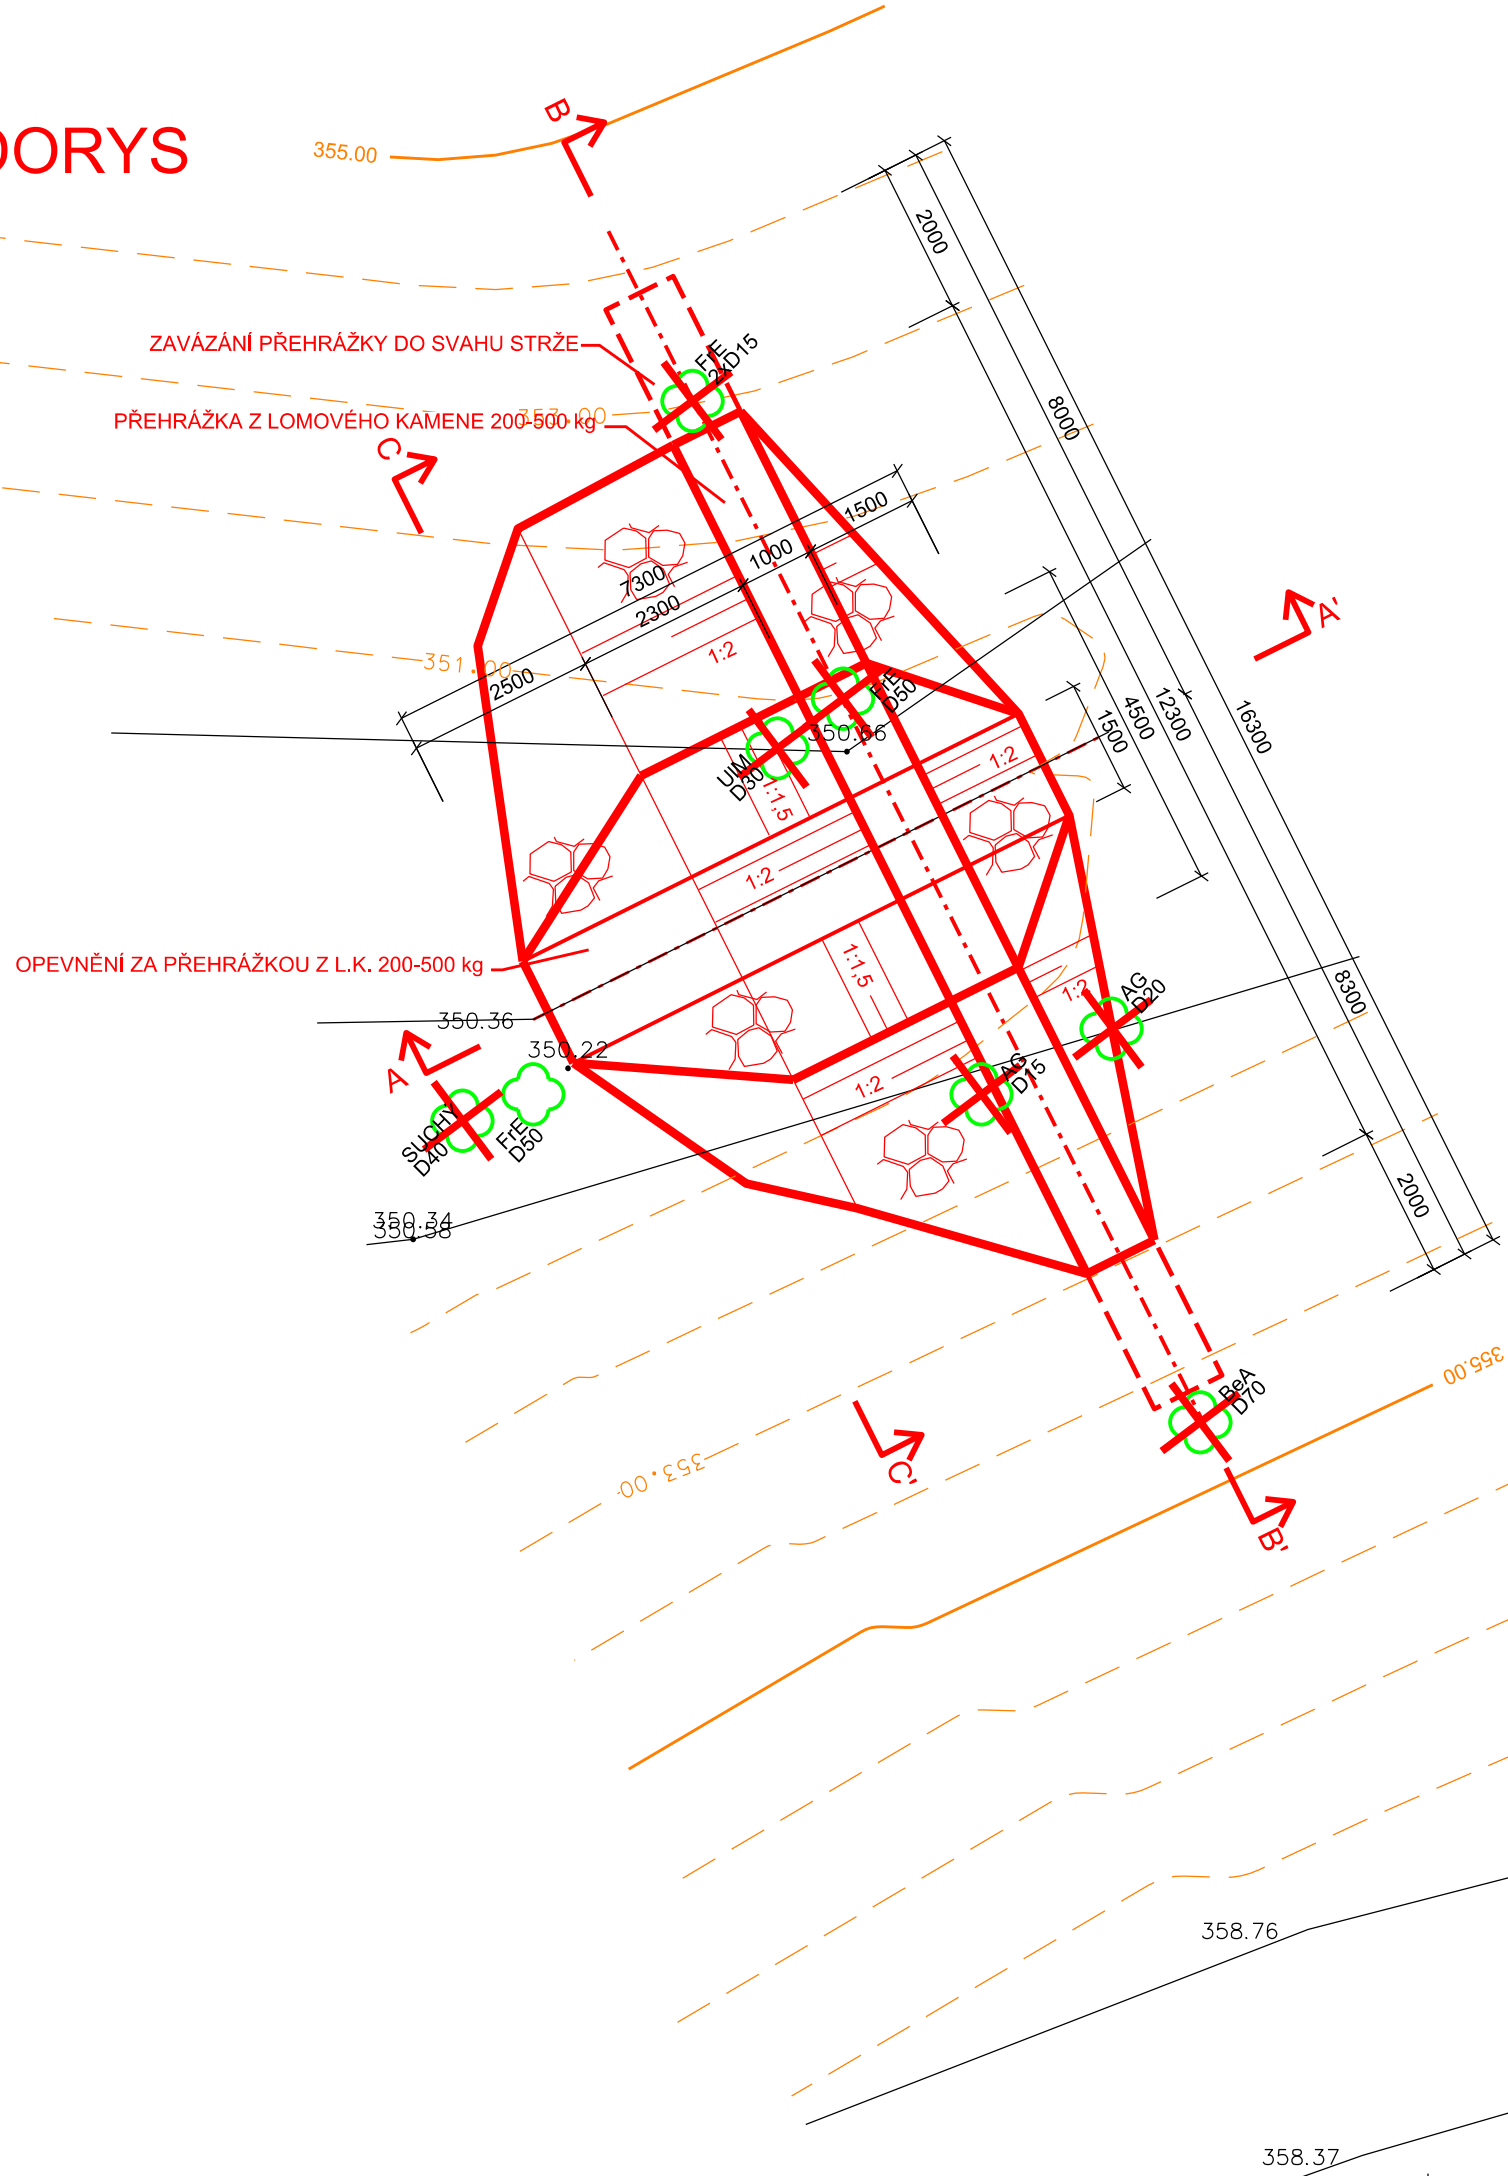


ŘEZ A-A'

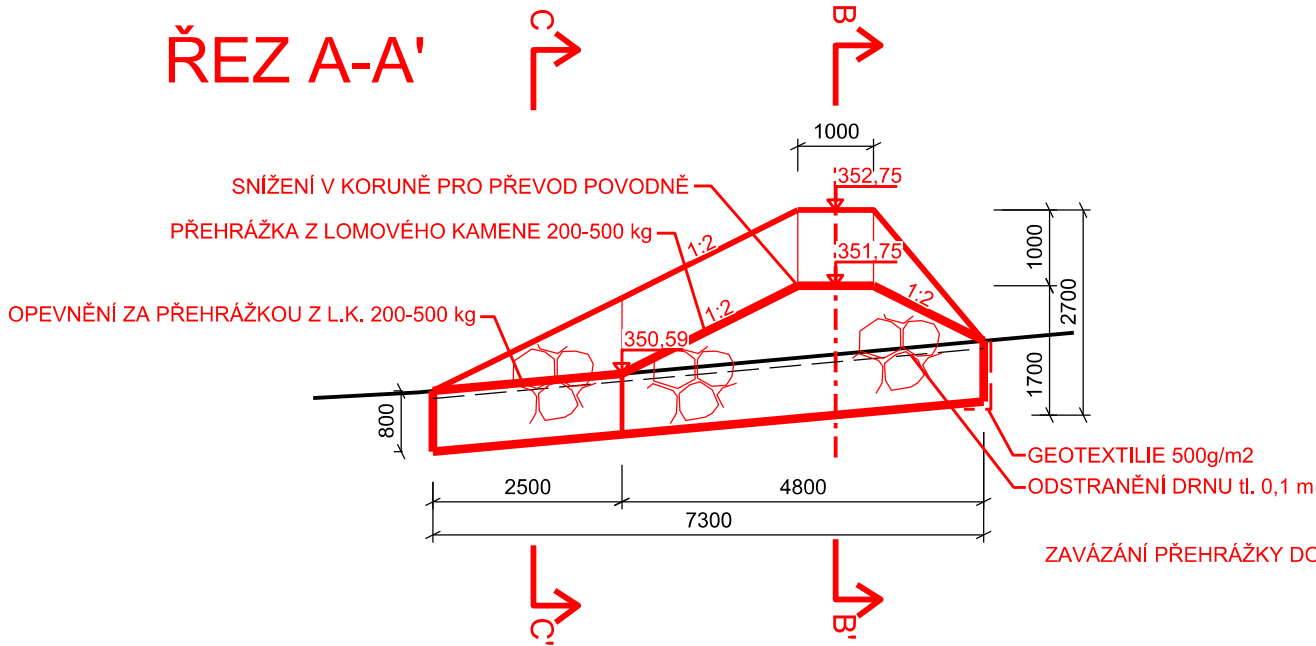

ŘEZ B-B'

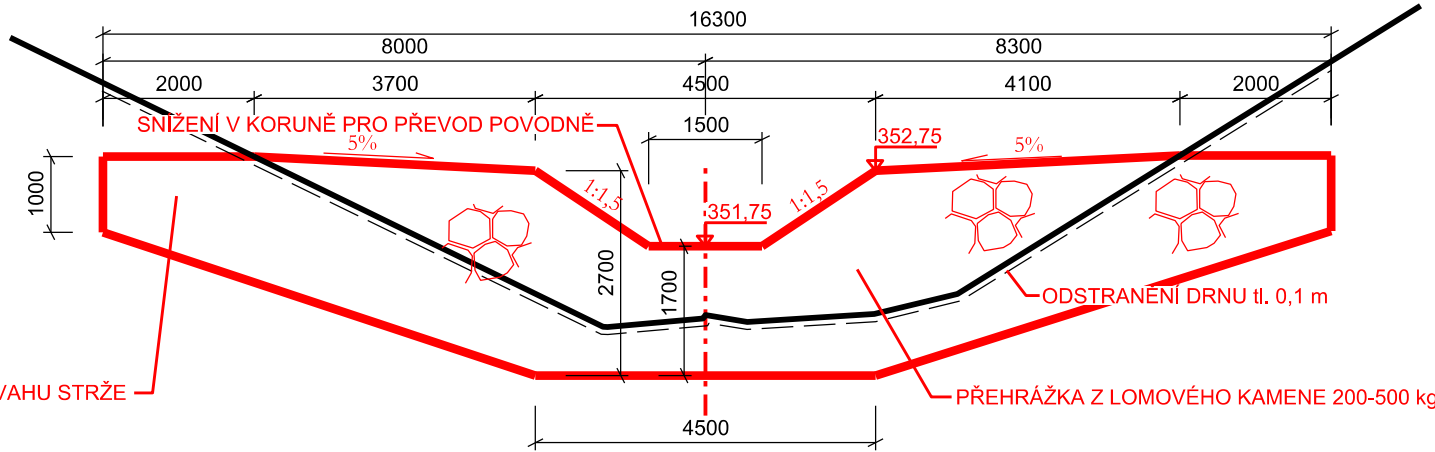

ŘEZ C-C'

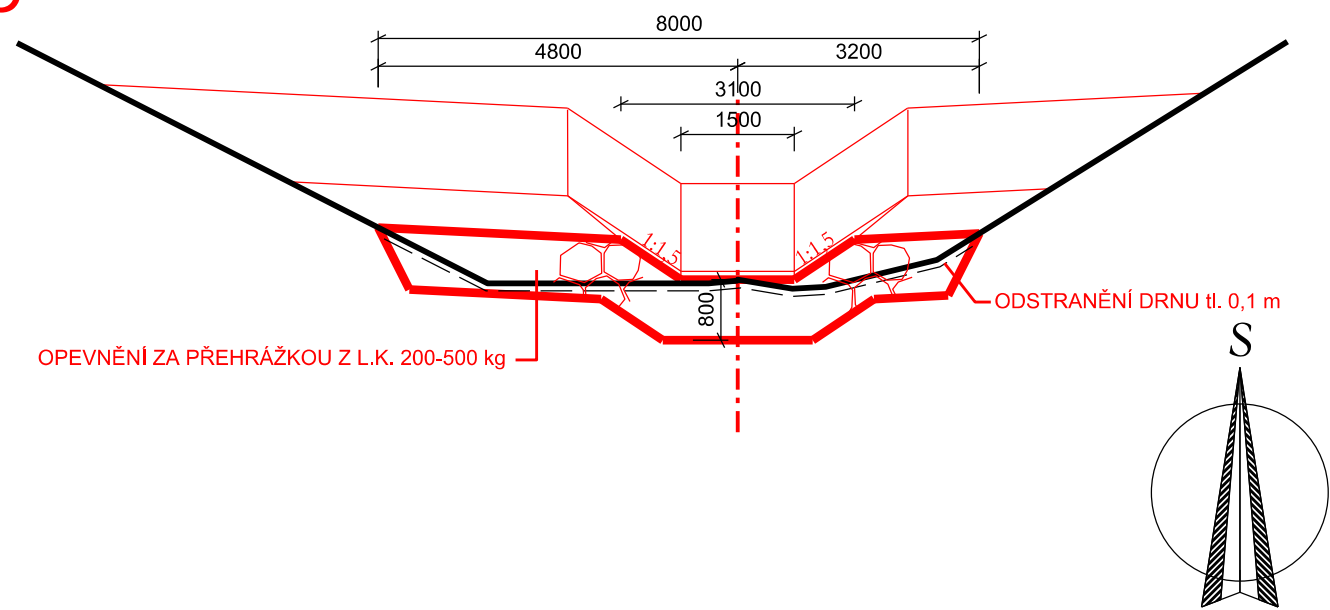

LEGENDA:

- OSA PŘEHRÁŽKY
- NÁVRH
- STÁVAJÍCÍ HRANY TERÉNU
- VRSTEVNICE
- HRANICE POZEMKU
- DŘEVINY KE KÁCENÍ

Dřeviny ke kácení PH5								
druh		průměr D [cm]	15	20	30	40	50	70
český název	latinský název (zkratka)	obvod O [cm]	47.1	62.8	94.2	125.7	157.1	219.9
Jilm habrolistý	Ulmus minor (ULM)				1			
Jasan ztepilý	Fraxinus Exelsior (FrE)		2			1	1	
Bříza bílá	Betula alba							1
Olše lepkavá	Alnus glutinosa (AG)		1	1				
SUMA			3	1	1	1	1	1
SUMA DŘEVIN K POVOLENÍ			8					

AKCE:	LBC9, polní cesty C24, C28, LBK7 v k.ú. Bořitov			
K.Ú.:	BOŘITOV	VED. PROJEKTANT:		
OBEC:	BOŘITOV	AUTOR. INŽENÝR:		
KRAJ:	JIHOMORAVSKÝ	PROJEKTANT:		
OBJEDNATEL:		STUPEŇ:	DSP a DPS	
OBJEKT:	SO 01 Sanace strže	Č. ZAKÁZKY:	105-3246-21	
OBSAH:	PRŮČEZNÁ PŘEHRÁŽKA PH5	MĚŘÍTKO:	1:100	
		DATUM:	5/2022	
		PŘÍLOHA; PARÉ:	D.1.6	