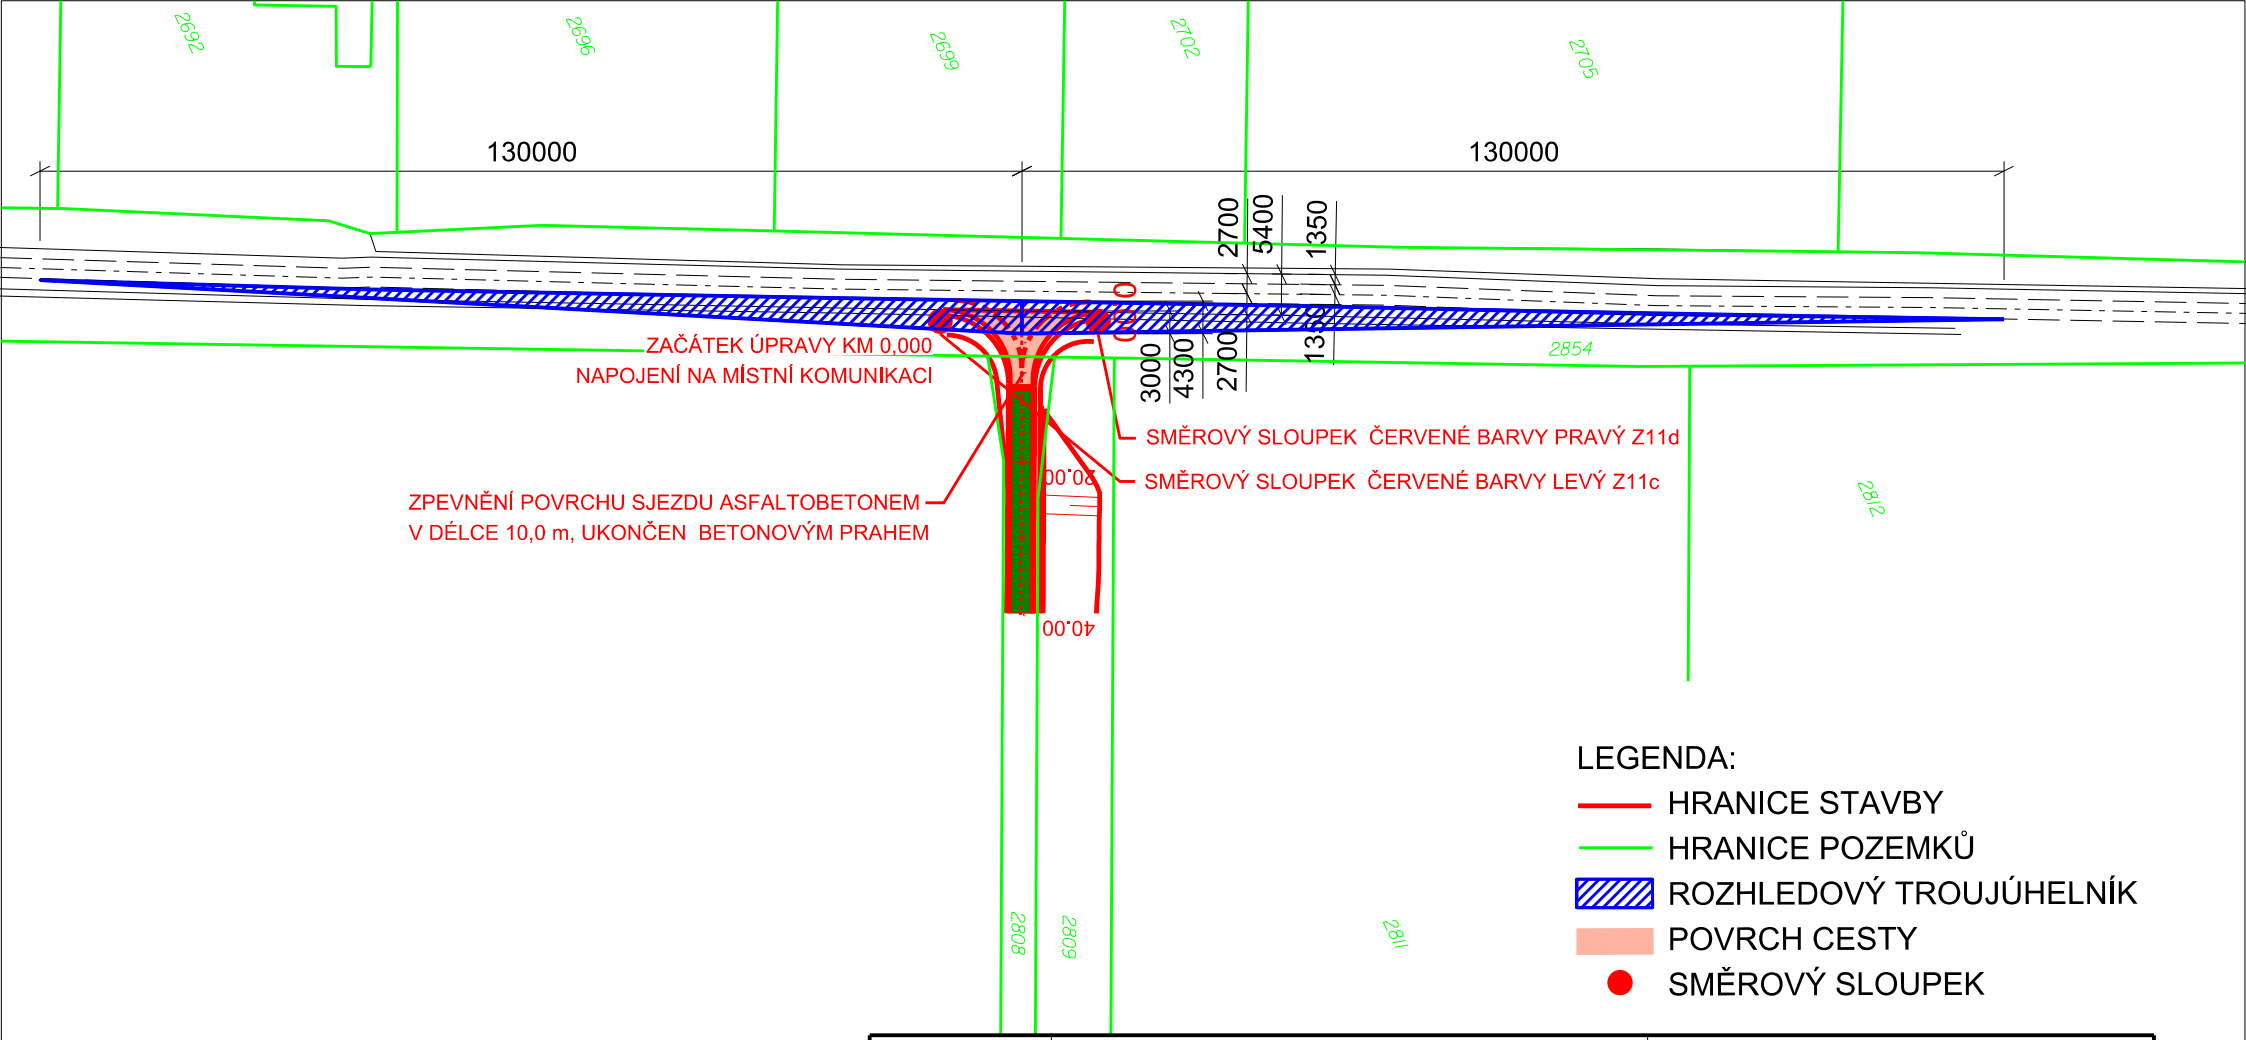

LEGENDA:

- HRANICE STAVBY
- HRANICE POZEMKŮ
- ROZHLEDOVÝ TROUJÚHELNÍK
- POVRCH CESTY
- SMĚROVÝ SLOUPEK

AKCE:	LBC9, polní cesty C24, C28, LBK7 v k.ú. Bořitov		
K.Ú.:	BOŘITOV	VED. PROJEKTANT:	
OBEC:	BOŘITOV	AUTOR. INŽENÝR:	
KRAJ:	JIHOMORAVSKÝ	PROJEKTANT:	
OBJEDNATEL:		STUPEŇ:	DSP a DPS
OBJEKT:	SO 02 Polní cesta C28	Č. ZAKÁZKY:	105-3246-21
OBSAH:	SITUACE PŘIPOJENÍ	MĚŘÍTKO:	1:1 000
		DATUM:	4/2022
		PŘÍLOHA; PARÉ:	D.1.2.6