PŮDORYS

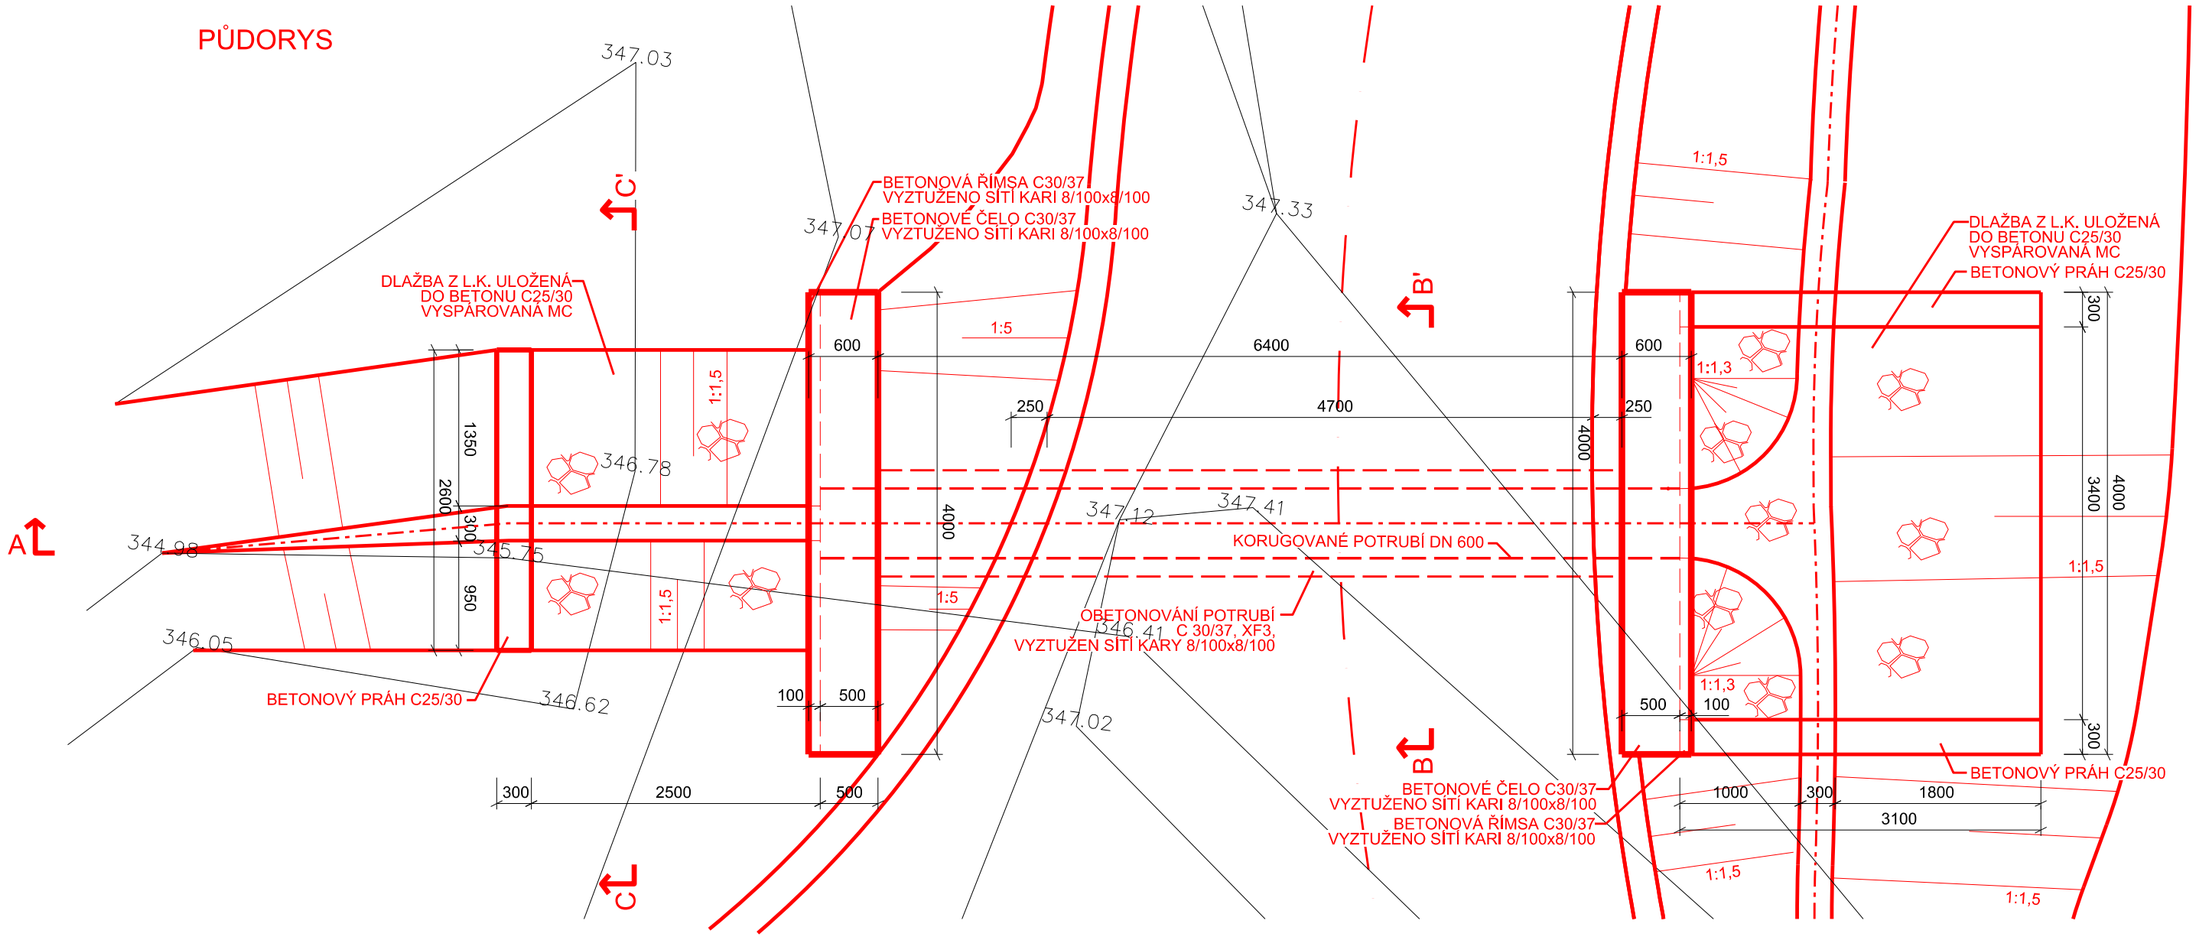

ŘEZ A-A'

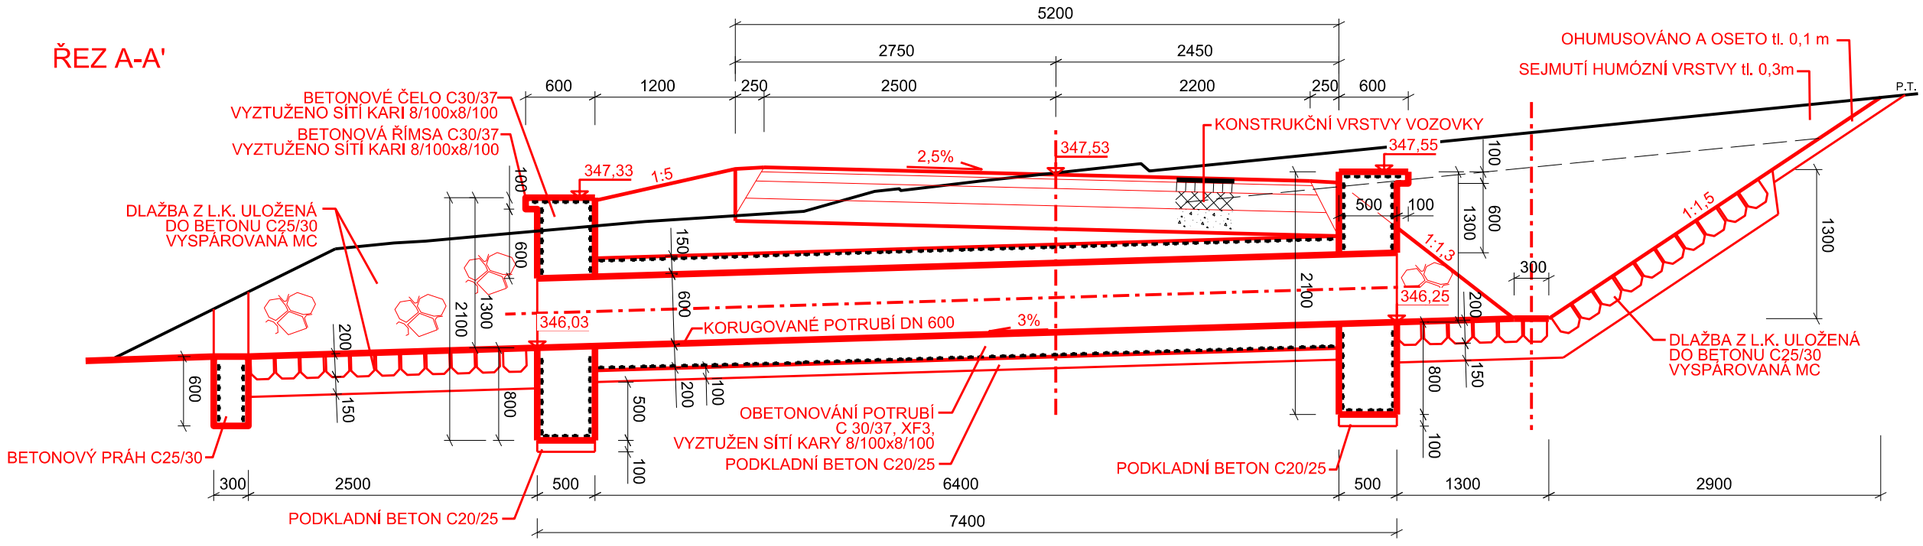

ŘEZ B-B'

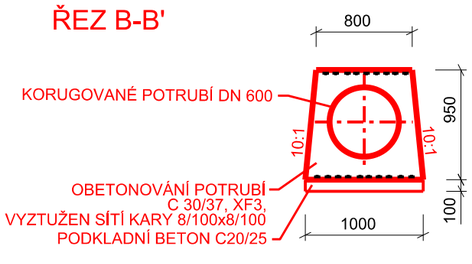

ŘEZ C-C'

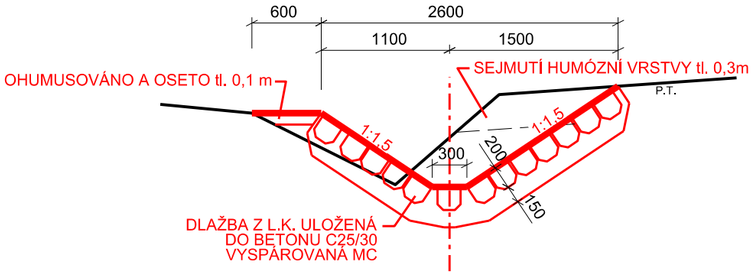

LEGENDA:

- HRANICE STAVBY
- HRANICE POZEMKŮ
- HRANY STÁVAJÍCÍHO TERÉNU

AKCE:	LBC9, polní cesty C24, C28, LBK7 v k.ú. Bořitov		
K.Ú.:	BOŘITOV	VED. PROJEKTANT:	
OBEC:	BOŘITOV	AUTOR. INŽENÝR:	
KRAJ:	JIHOMORAVSKÝ	PROJEKTANT:	
OBJEDNATEL:		STUPEŇ:	DSP a DPS
OBJEKT:	SO 01 Polní cesta C24	Č. ZAKÁZKY:	105-3246-21
OBSAH:	TRUBNÍ PROPUSTEK DN 600	MĚŘÍTKO:	1:50
		DATUM:	5/2022
		PŘÍLOHA; PARÉ:	D.1.1.7