




PŮDORYS

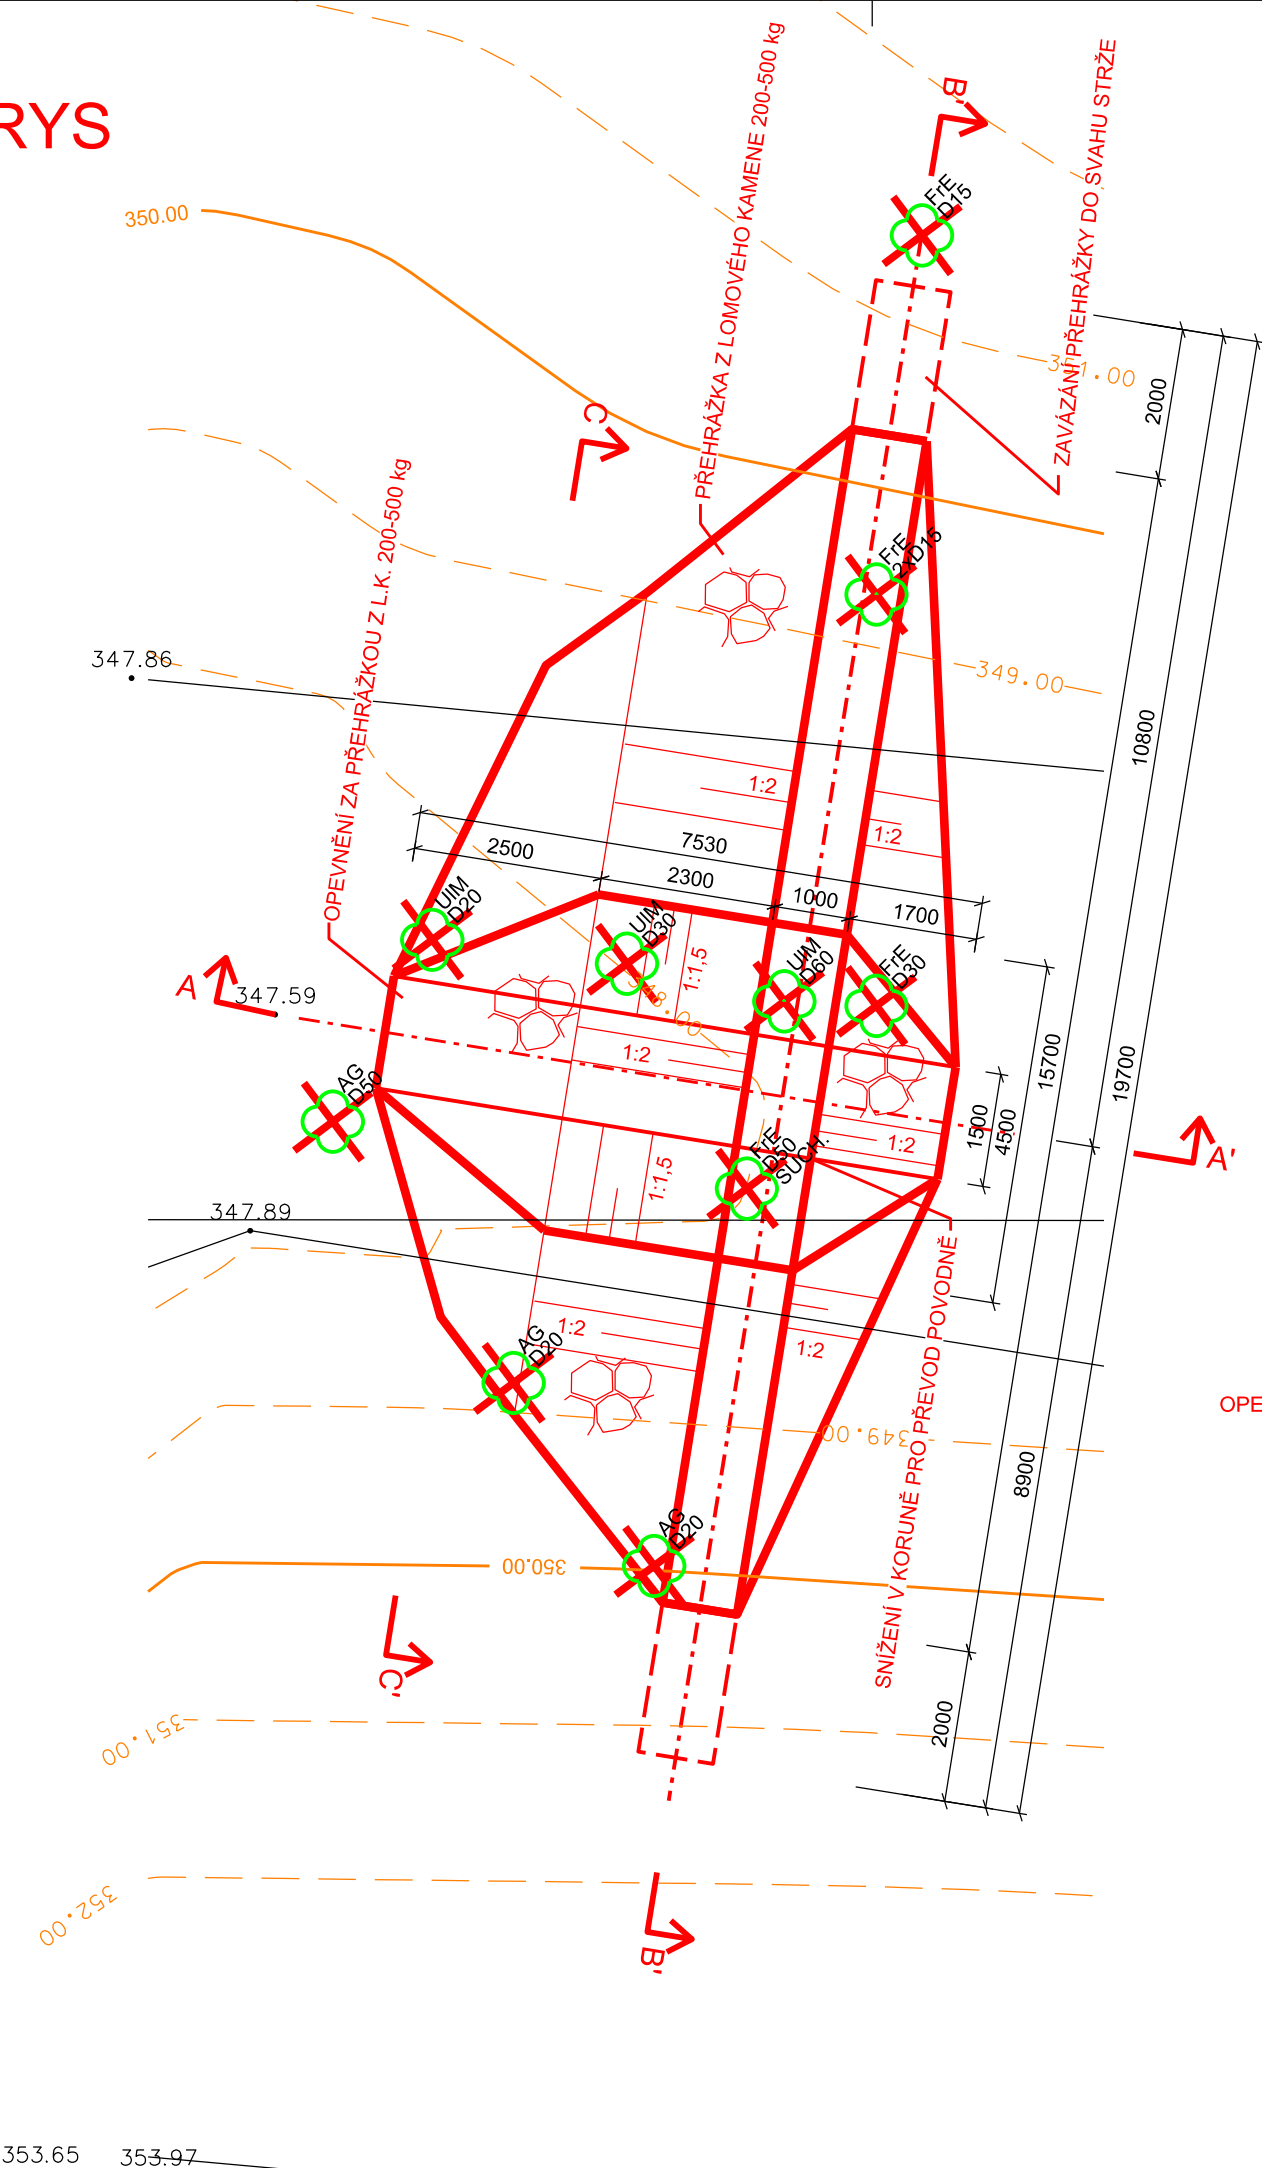


ŘEZ B-B'

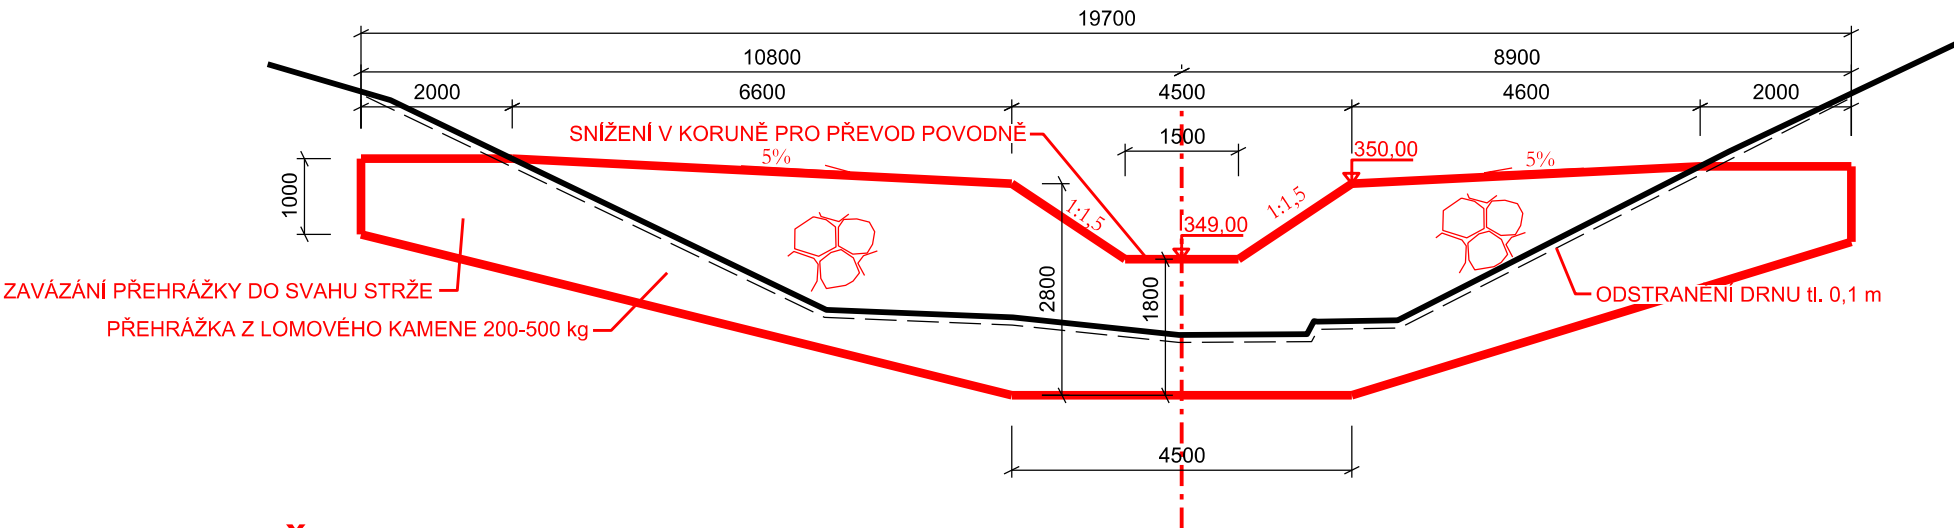

ŘEZ C-C'

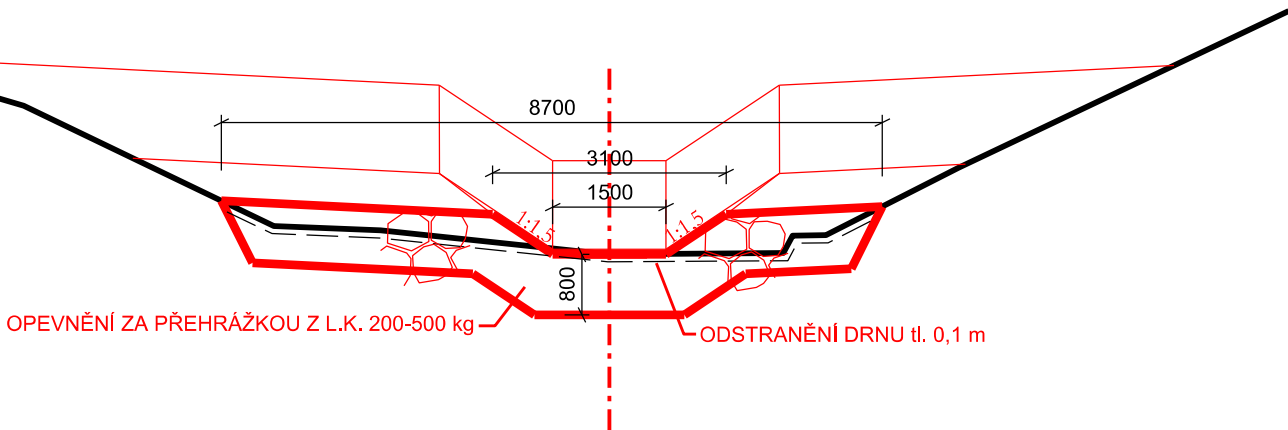


ŘEZ A-A'

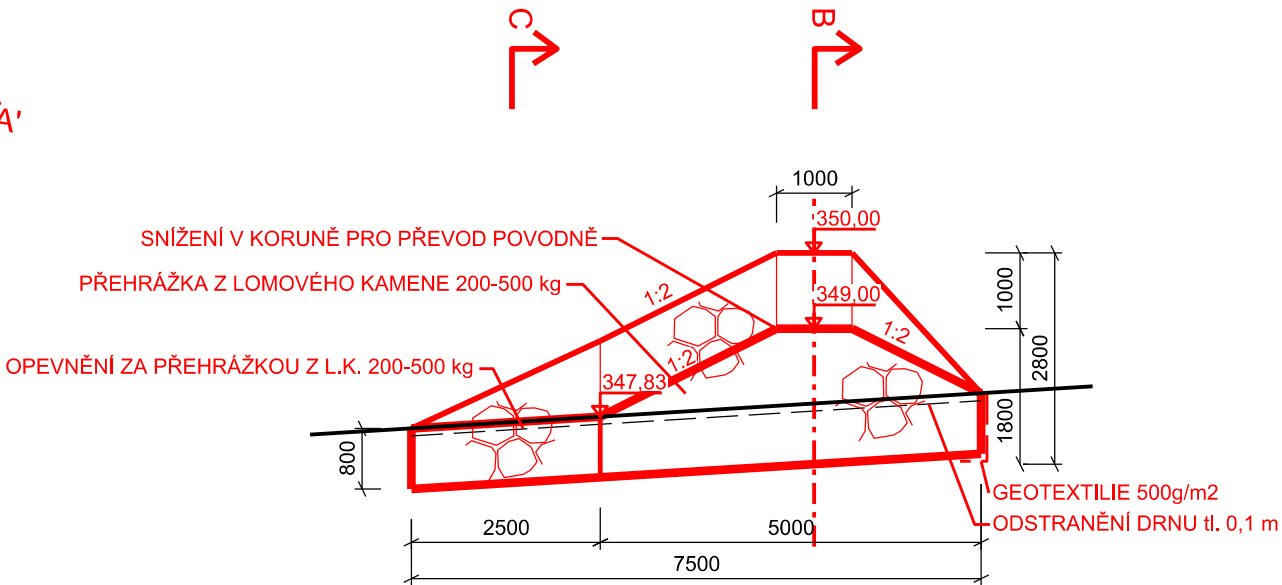

LEGENDA:

- OSA PŘEHŘÁŽKY
- NÁVRH
- STÁVAJÍCÍ HRANY TERÉNU
- VRSTEVNICE
- HRANICE POZEMKU
- ✗ DŘEVINY KE KÁCENÍ

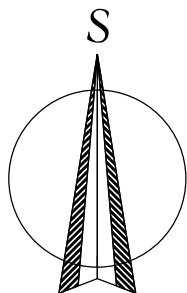

Dřeviny ke kácení PH4

druh		průměr D [cm]	15	20	30	40	50	60
český název	latinský název (zkratka)	obvod O [cm]	47.1	62.8	94.2	125.7	157.1	188.5
Jilm habrolistý	Ulmus minor (ULM)			1	1			1
Jasan ztepilý	Fraxinus Exelsior (FrE)		3		1	1		
Olše lepkavá	Alnus glutinosa (AG)			2			1	
SUMA			3	3	2	1	1	1
SUMA DŘEVIN K POVOLENÍ			11					

AKCE:	LBC9, polní cesty C24, C28, LBK7 v k.ú. Bořitov	VED. PROJEKTANT:	
K.Ú.:	BOŘITOV	AUTOR. INŽENÝR:	
OBEC:	BOŘITOV	PROJEKTANT:	
KRAJ:	JIHOMORAVSKÝ	STUPEŇ:	DSP a DPS
OBJEDNATEL:		Č. ZAKÁZKY:	105-3246-21
OBJEKT:	SO 01 Sanace strže	MĚŘÍTKO:	1:100
OBSAH:	PRŮČEZNÁ PŘEHŘÁŽKA PH4	DATUM:	5/2022
		PŘÍLOHA; PARÉ:	D.1.5