


VC 29

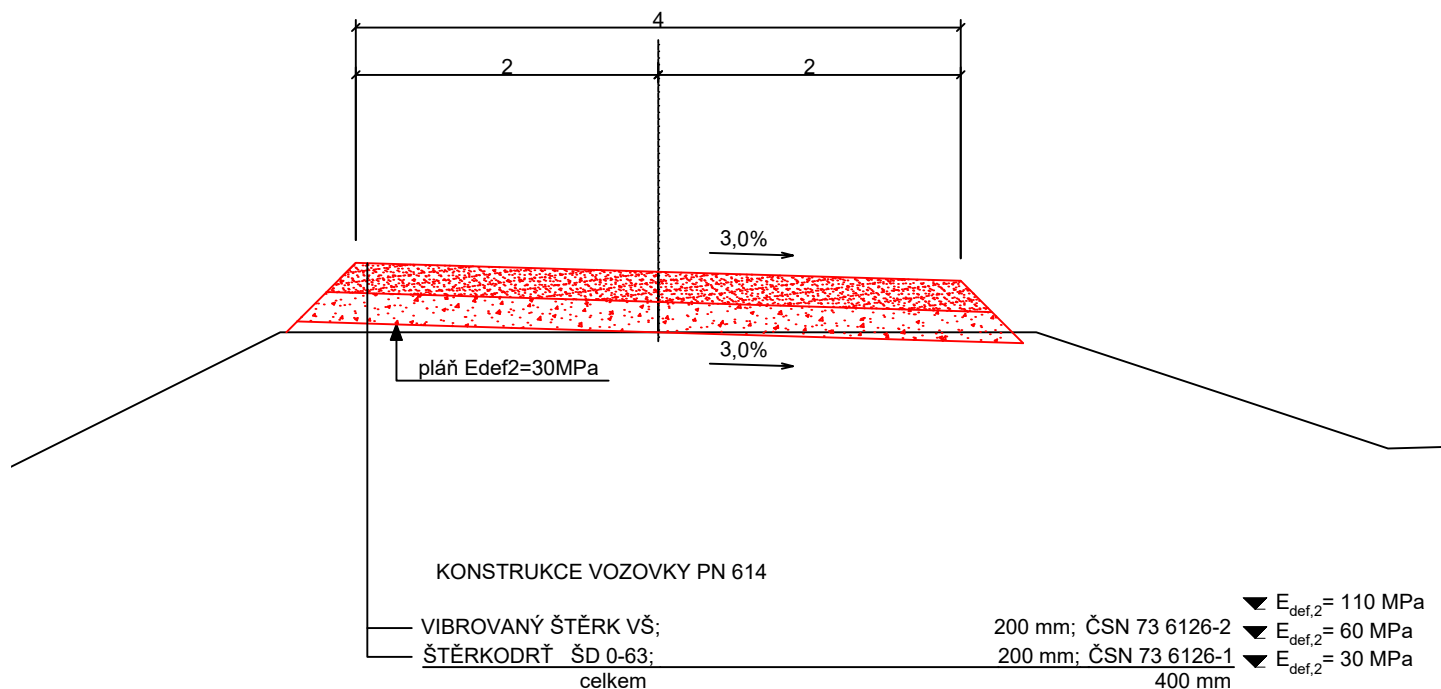

		NDCon s.r.o. Zlatnická 10/1582, 110 00 Praha 1, Česká republika, tel.: IČ: 64939511, DIČ: CZ64939511	
Vypracoval: 	Vedoucí projektu: 	Autorizace:	Paré:
Kreslil: 	Odpovědný projektant: 		Podpis:
Investor: Státní pozemkový úřad, pobočka Hradec Králové Haškova 357/6, 500 02 Hradec Králové			
Stavba: R189 - Vodní nádrž Kozlák, revitalizace koryta, DC 25, VC 29 v k.ú. Lužec n. Cidlinou			
Objekt: SO 102 Polní cesta VC 29	Formát: 210*297	Datum: 10/2020	
Část: D. dokumentace objektu	Stupeň: DSP/DPS	Č. zakázky: 768/20	
Obsah: Vzorové příčné řezy	Měřítko: 1:50	Č. přílohy: D.2.4	