


Navržený stav

Související objekty

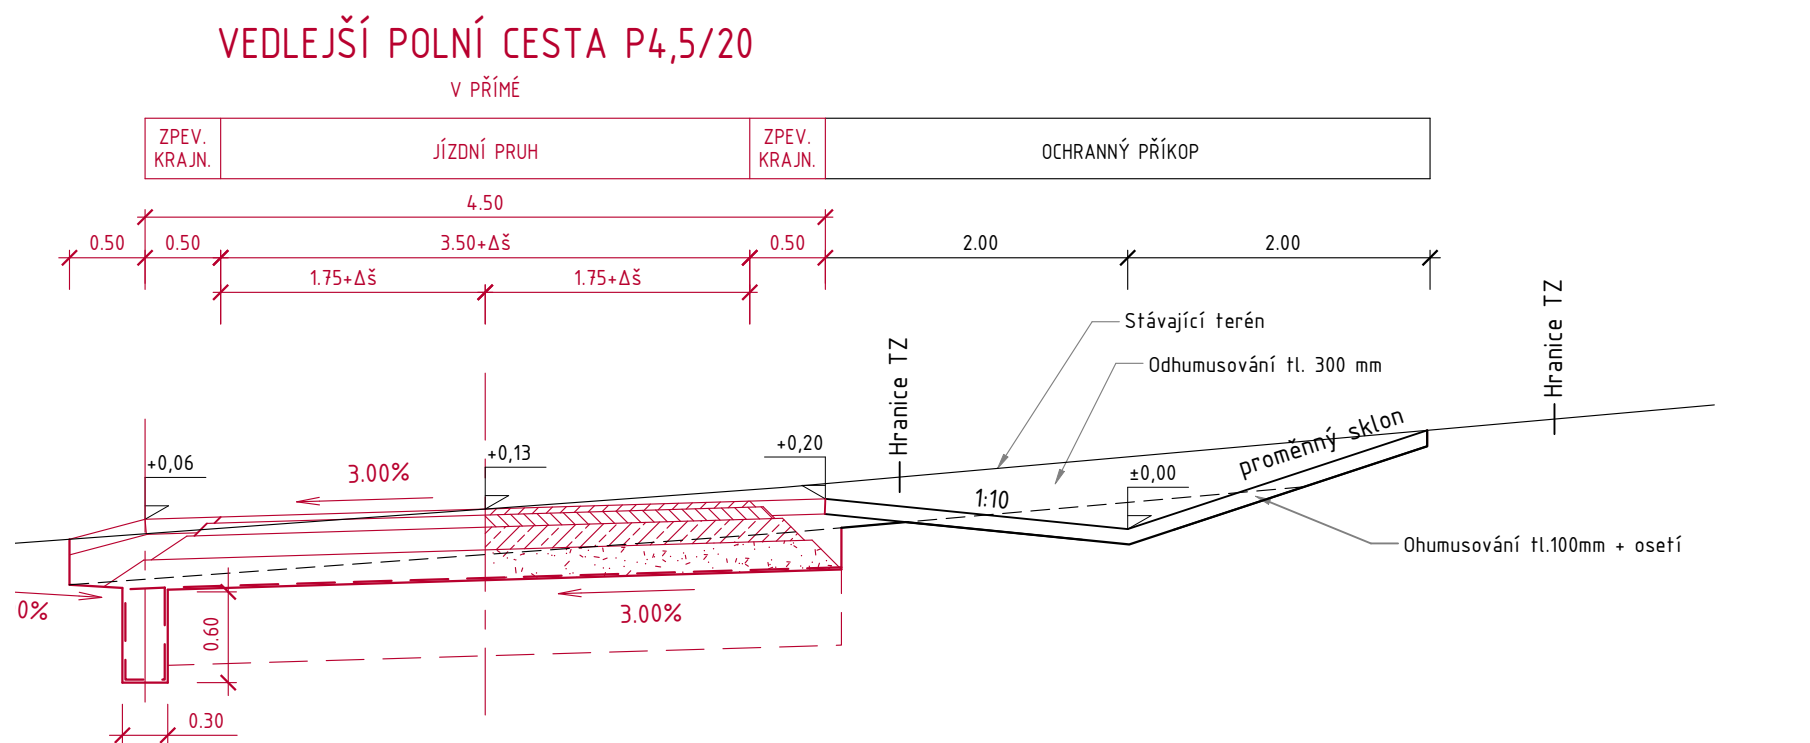

SOUŘADNICOVÝ SYSTÉM: JTSK

VÝŠKOVÝ SYSTÉM: BPV

STAVEBNÍK:	Krajský pozemkový úřad pro Olomoucký kraj – Pobočka Prostějov Aloise Krále 1552/4 796 01 Prostějov  IČ: 01312774 DIČ: není plátcem DPH	RAZÍTKO:
HLAVNÍ PROJEKTANT:	URGA, spol. s r.o. Holická 1090/31A 79900 Olomouc  IČ: 25380508 DIČ: CZ25380508	Ing. Mojmír Dadejík ČKAIT 0400850
NÁZEV STAVBY:	Polní cesty, VHO a výsadba zeleně v k.ú. Pavlovice u Kojetína – I. etapa	
MĚŘÍTKO:	1:50	KRAJ: OLOMOUCKÝ
DATUM:	ZÁŘÍ 2020	OKRES: PROSTĚJOV
VYPRACOVAL:	Ing. Jiří Čepil Ph.D.	MÍSTO STAVBY: PAVLOVICE U KOJETÍNA
VED. PROJEKTANT:	Ing. Mojmír Dadejík	KAT. ÚZEMÍ: PAVLOVICE U KOJETÍNA
STUPĚŇ:	DSP	Č. KAT. ÚZEMÍ: 718 564
NÁZEV VÝKRESU:	SO 03 - OCHRANNÝ PŘÍKOP OP2 VZOROVÉ PŘÍČNÉ ŘEZY	
KÓD	ČÍSLO VÝKRESU	PARÉ
D.1.1.3	04	