

KÓTY POKLOPU ŠACHTY:


KÓTY DNA POTRUBÍ:

KÓTY TERÉNU:

SROVNÁVACÍ ROVINA:

STANIČENÍ:

LOMOVÉ BODY:

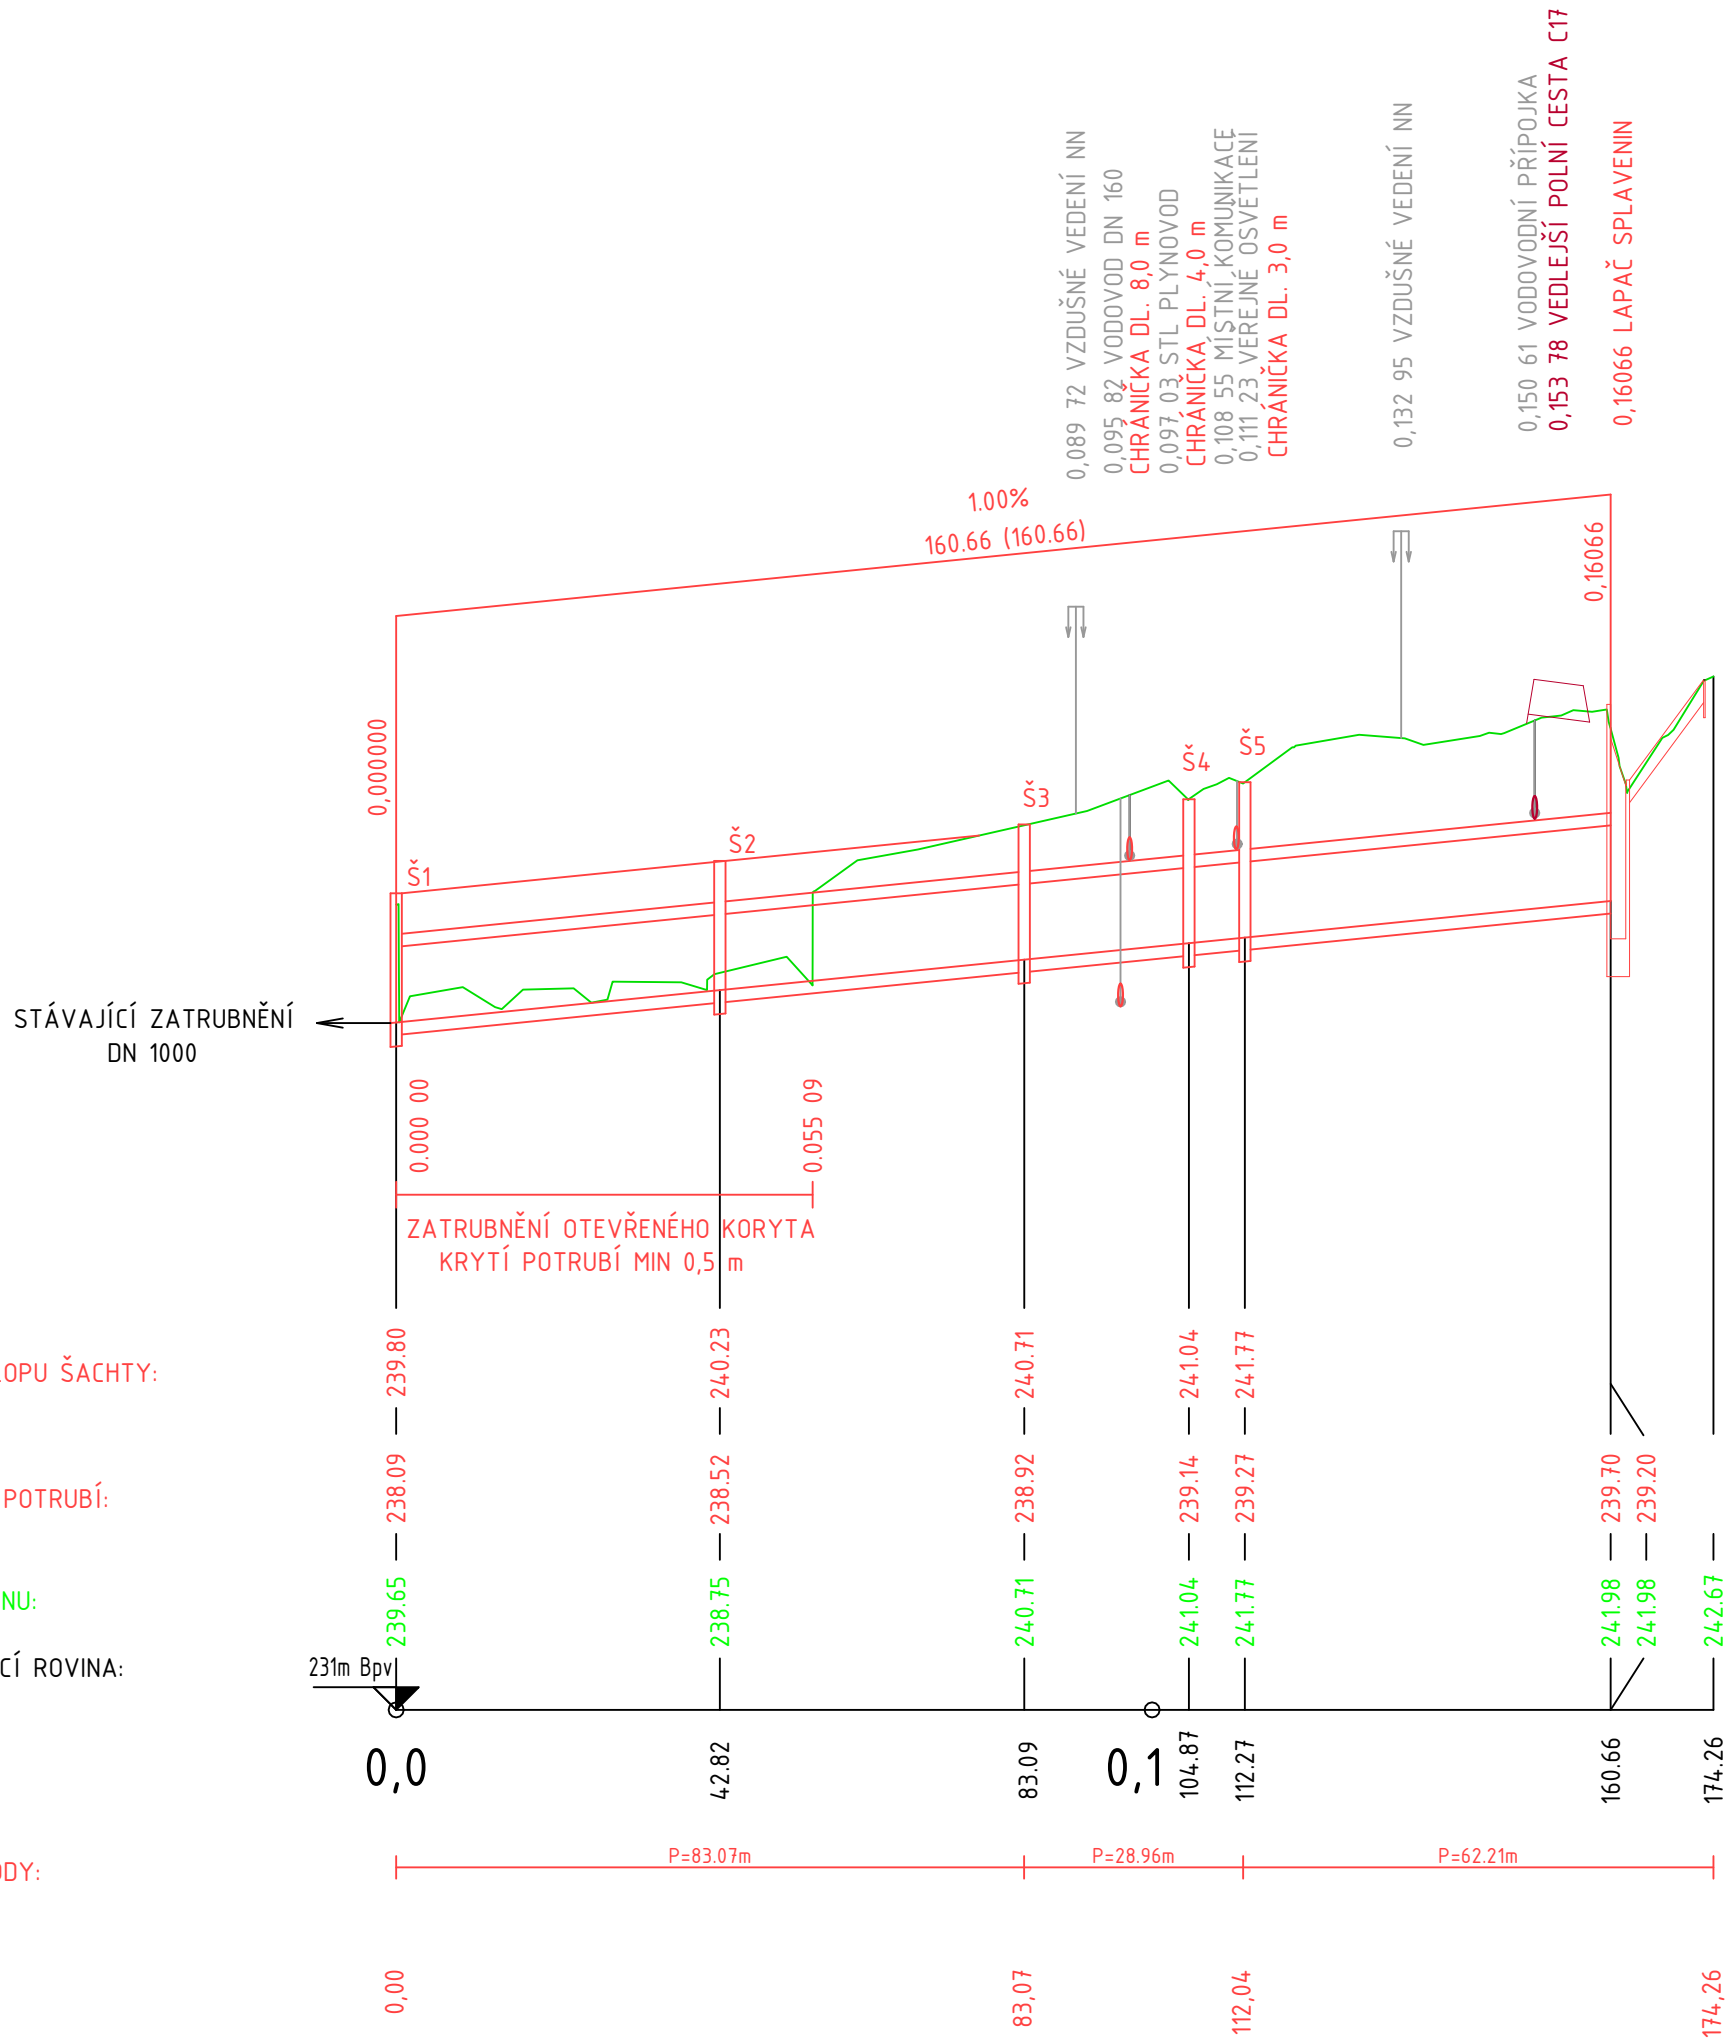

SOUŘADNICOVÝ SYSTÉM: JTSK
VÝŠKOVÝ SYSTÉM: BPV

STAVEBNÍK:		Krajský pozemkový úřad pro Olomoucký kraj – Pobočka Prostějov Aloise Krále 1552/4 796 01 Prostějov IČ: 01312774 DIČ: není plátcem DPH		RAŽÍTKO:
HLAVNÍ PROJEKTANT:		URGA, spol. s r.o. Holická 1090/31A 79900 Olomouc IČ: 25380508 DIČ: CZ25380508		
Ing. Mojmír Dadejík ČKAIT 0400850				
NÁZEV STAVBY:				
Polní cesty, VHO a výsadba zeleně v k.ú. Pavlovice u Kojetína – I. etapa				
MĚŘÍTKO:	1:1000/100	KRAJ:	OLOMOUCKÝ	
DATUM:	ZÁŘÍ 2020	OKRES:	PROSTĚJOV	
VYPRACOVAL:	Ing. Jiří Čepil Ph.D.	MÍSTO STAVBY:	PAVLOVICE U KOJETÍNA	
VED. PROJEKTANT:	Ing. Mojmír Dadejík	KAT. ÚZEMÍ:	PAVLOVICE U KOJETÍNA	
STUPĚŇ:	DSP	Č. KAT. ÚZEMÍ:	718 564	
NÁZEV VÝKRESU:				
SO 02 – REKONSTRUKCE ZATRUBNĚNÍ BVT1 PODÉLNÝ PROFIL				
KÓD	ČÍSLO VÝKRESU		PARÉ	
D.1.1.2	03			