

GEOCENTRUM, spol. s r. o.

tř. Kosmonautů 1143/8B

779 00 Olomouc

Vaše značka:

Naše značka:

Vyřizuje / telefon / e-mail:

V Brně dne:

O 10520/21/B

Ing. Černý / 544 525 132 / cernyo@vdtbd.cz

4.10.2021

Věc:

VD „Přehrážky PŘ1-PŘ5 (k.ú. Ráječko, kraj Jihomoravský) - stanovisko TBD pro zařazení vodního díla do kategorie a návrh podmínek provádění dohledu

Příloha:

Na základě Vaší objednávky ze dne 20.9.201 jsme vypracovali v souladu s ustanovením § 61 odst. 4 a 6 zákona č. 254/2001 Sb., o vodách a o změně některých zákonů (vodní zákon) toto stanovisko TBD, kterým **navrhujeme výše uvedené dílo nezařazovat do kategorie.**

Zdůvodnění: V případě přehrážek z gabionů se nejedná o vodní dílo sloužící ke vzdouvání vody. Jedná se spíše o průřezné hrázky. I kdyby došlo k zanesení gabionů přehrážek a ke vzdutí vody, objem zadržené vody bude menší než 1000 m³ a velmi malý objem nádrže by nemohl způsobit vznik zvláštní povodně. Proto se nejedná o vodní dílo podléhajícímu technickobezpečnostnímu dohledu ve smyslu § 61 odst. 2 vodního zákona a ohledem na návrh nezařazení do kategorie není povinnost pro provádění dohledu podle vyhlášky č. 471/2001 Sb., o technickobezpečnostním dohledu nad vodními díly v platném znění.

Upozorňujeme, že podle vodního zákona je třeba, aby i o nezařazení určeného vodního díla bylo rozhodnuto příslušným vodoprávním úřadem. Přiložené stanovisko proto předložte vodoprávnímu úřadu k rozhodnutí.

Podrobná kontrola úplnosti předložené dokumentace a správnosti technického řešení není předmětem kategorizačního posudku.

Faktura za provedenou práci následuje.

S pozdravem

Ing. Jiří Hodák, Ph.D.
vedoucí útvaru 403

 VODNÍ DÍLA - TBD a.s.
Hyberská 1617/40
110 00 Praha 1


DOŠLO DNE:

11.10.2021

pod. č.

Sídlo společnosti: Hyberská 1617/40, 110 00 Praha 1 (adresa sídla společnosti)

Pracoviště Brno:

telefon: 221 408 (111)*

IČ:

49241648

fax: 224 212 803

DIČ:

CZ49241648

e-mail: praha@vdtbd.cz

bank. spojení: Komerční banka, a.s., č.ú. 64504021/0100

Studená 909/2, 638 00 Brno - Lesná

telefon: 721 222 313

e-mail: brno@vdtbd.cz

web: www.vdtbd.cz

Firma je zapsána v obchodním rejstříku Městského soudu v Praze, oddíl B, vložka 2154

Oddělení ochrany územních zájmů

Souhlasí

s realizací stavby dle přiložené dokumentace.
Toto stanovisko platí po dobu dvou let.

Sy. 20. 11. 2021 11:50-002-132

dne: 29-09-2021

hranice parcel DKM
parcelní číslo
zaměření polohopisu
hranice trvalého záboru
hranice dočasného záboru
osa stávající údobnice
hranice zátopy při stoleté povodni (Q100)

navrhované těleso protierozní (drátokamenné) přehrážky (PŘ)


hranice lokálního biokoridoru LBK 1, dle KoPÚ

sčítací podzemní vedení

el. nadzemní vedení NN

vodovod

S

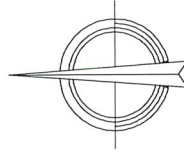

LEGENDA

658/2

658/2

TRVALÝ ZÁBOR

SOUŘADNICE PŘEHRAŽKY

č. x y

1-592261.0094-1139173.7237

2-592265.9979-1139177.1985

3-592273.5867-1139182.4845

4-592274.0547-1139191.7145

5-592245.7808-1139179.9094

6-592246.4503-1139193.1143

DOČASNÝ ZÁBOR

SOUŘADNICE PŘEHRAŽKY

č. x y

1-592263.0300-1139155.9900

2-592258.2300-1139166.3900

3-592245.7808-1139182.3554

4-592275.5393-1139176.6771

5-592280.4852-1139178.8106

6-592283.8139-1139183.6509

7-592284.0300-1139183.6509

8-592280.9200-1139185.5400

9-592241.8992-1139182.1241

10-592240.2420-1139185.8149

11-592240.1161-1139191.5956


12-592242.1585-1139194.4968

13-592252.1585-1139200.2246

14-592252.6295-1139209.2246

15-592252.4797-1139220.1582

16-592256.9440-1139220.6855

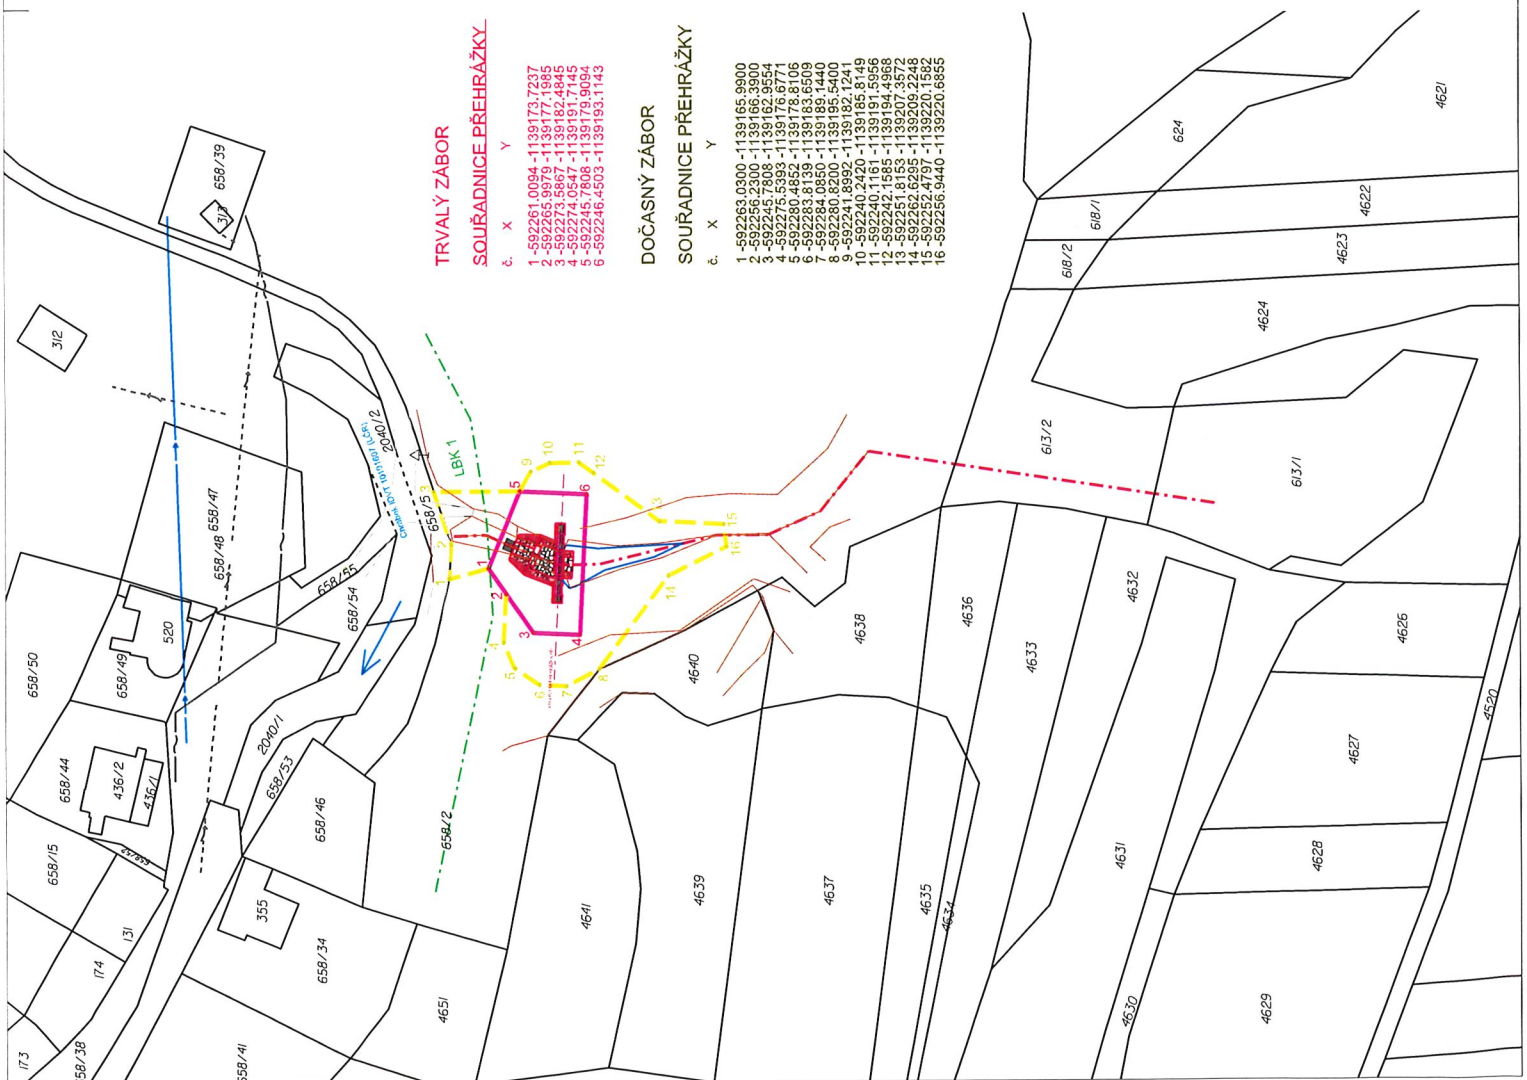

GEOCENTRUM, spol. s r.o.

zeměměřická a projekční kancelář
Iř. Kocmouharů 1143/98, 779 00 Olomouc
zapsána u KS v Olomouci, oddíl C, v.č. 5555

AUTORIZOVANÝ TECHNICKÝ KRAJINNÉHO
PRO STAVBY V OBLASTI POZEMKOVÝCH ÚŘAD
INŽENÝRSTVÍ, SPECIÁLNÍ STAVBY MELIORAČNÍ A SANAČNÍ

ING. JAN KOPAL

GEOCENTRUM

spol. s r.o.
zeměměřická a projekční
kancelář, Olomouc

GEOCENTRUM

spol. s r.o.
zeměměřická a projekční
kancelář, Olomouc

Projekant	Ing. JAN KOPAL	Stupeň dokumentace	DSP, PDPS
Vypracoval	Ing. JAN KOPAL	Číslo zakázky	087/2021
Kontroloval	Ing. JOSEF BLAHA	Číslo objednávky	459-2021-523101
Kraj: Jihomoravský	Obec: Ráječko	Datum	11/2021
Objednatel	ČR - STÁTNÍ POZEMKOVÝ ÚŘAD Krajský pozemkový úřad pro Jihomoravský kraj Pobočka Blansko Příční 1569/18 678 42 Blansko	Měřítko	1:1 000
Alkce:	PD - Přehrážky PŘ1-PŘ5 s polní cestou CP2 v k.ú. Ráječko SO 02 přehrážka PŘ5	Formát	2 x A4
Název přílohy:	KOORDINAČNÍ SITUAČNÍ VÝKRES	Souřad. / výškový sys.	S-JTSK(B, p. v.)
		Čís. soupravy:	Čís. přílohy: C.3

