



PŮDORYS, MĚŘITKO 1:100

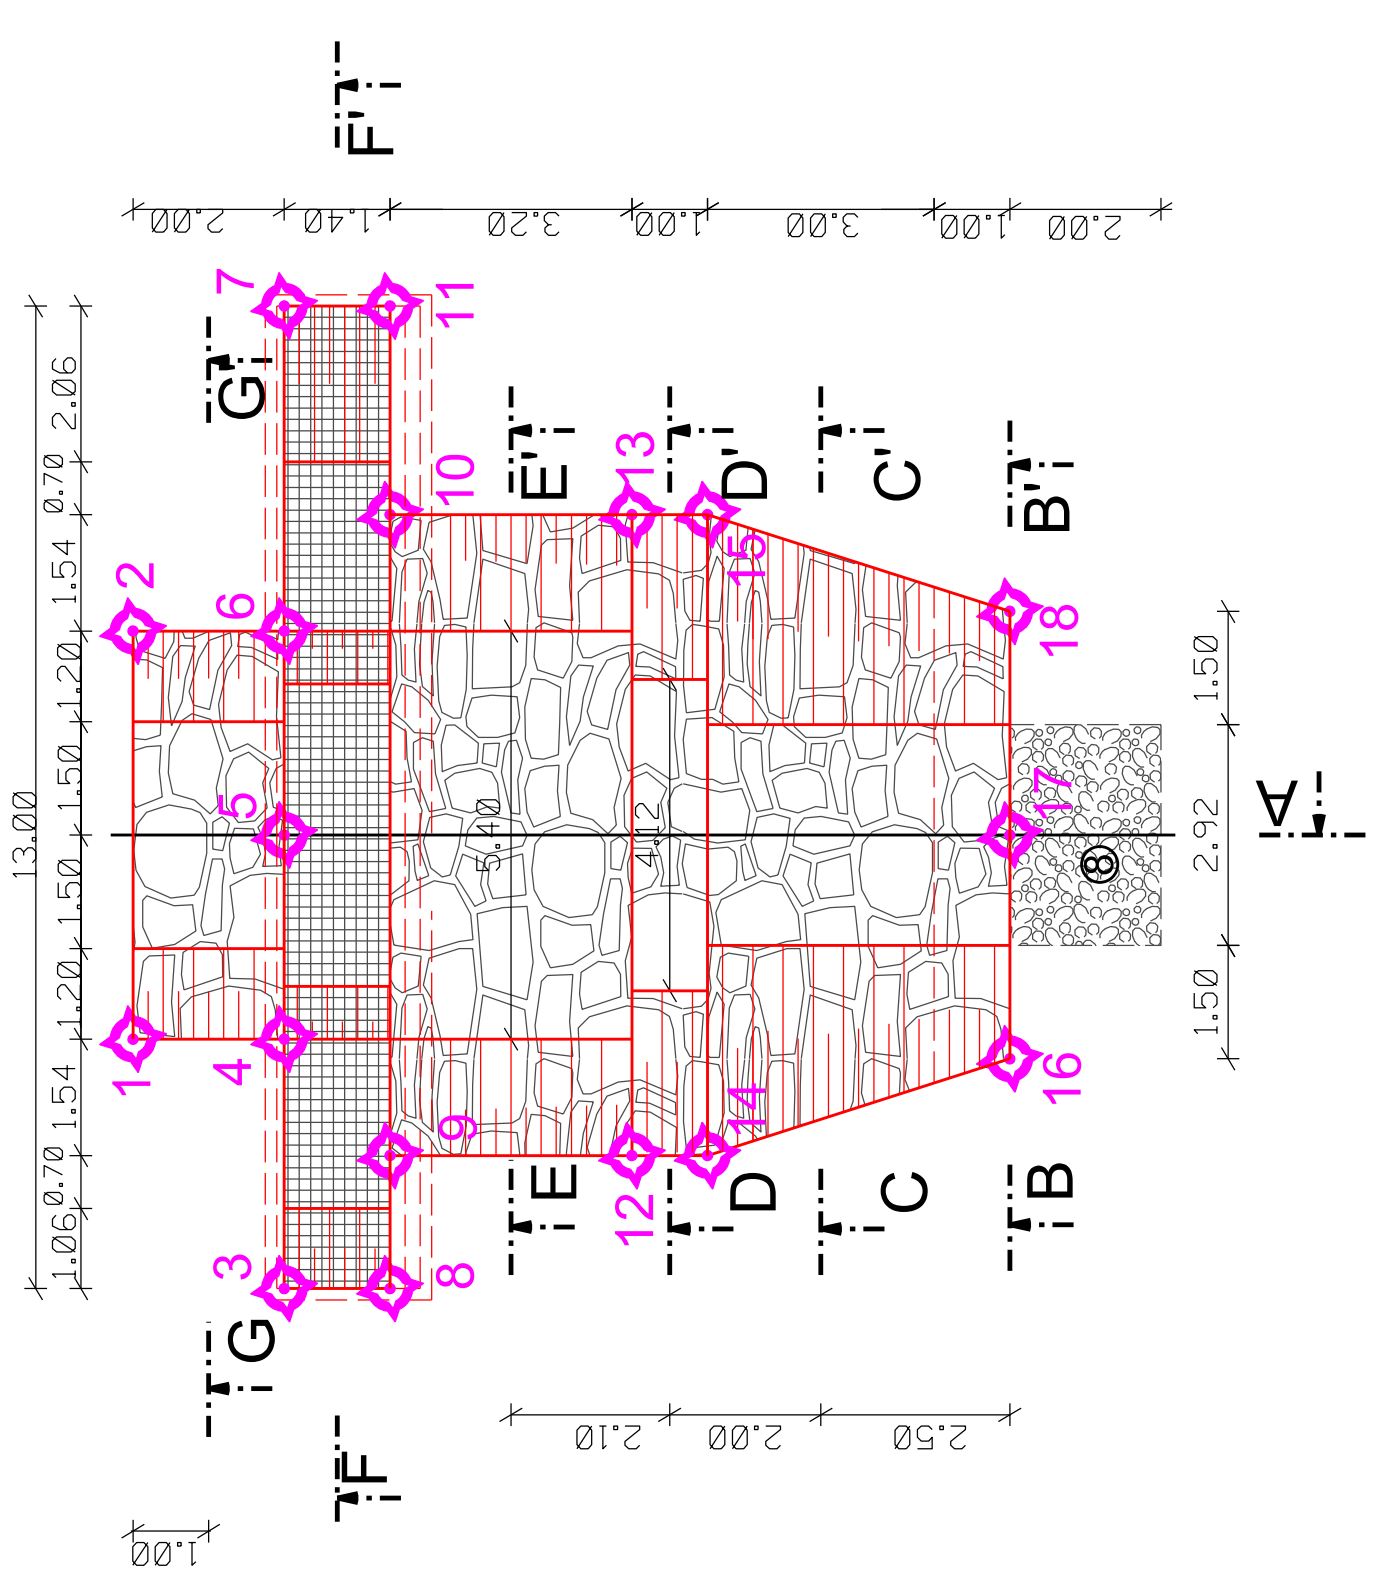


SOUŘADNICE PŘEHRAŽKY

č.	X	Y
1	-592716.1839	-1139446.8805
2	-592723.1170	-1139448.0954
3	-592715.8629	-1139443.7263
4	-592718.8975	-1139445.0177
5	-592721.4640	-1139446.1700
6	-592723.9305	-1139447.2983
7	-592727.8597	-1139448.0175
8	-592718.5524	-1139442.4504
9	-592718.1802	-1139443.1863
10	-592725.9089	-1139446.6158
11	-592728.4282	-1139447.7386
12	-592719.4619	-1139440.2430
13	-592727.2086	-1139443.6926
14	-592719.8697	-1139439.3265
15	-592727.6154	-1139442.7790
16	-592722.6651	-1139436.1951
17	-592725.3691	-1139437.4002
18	-592728.0732	-1139438.8043


ŘEZ A-A', MĚŘITKO 1:50

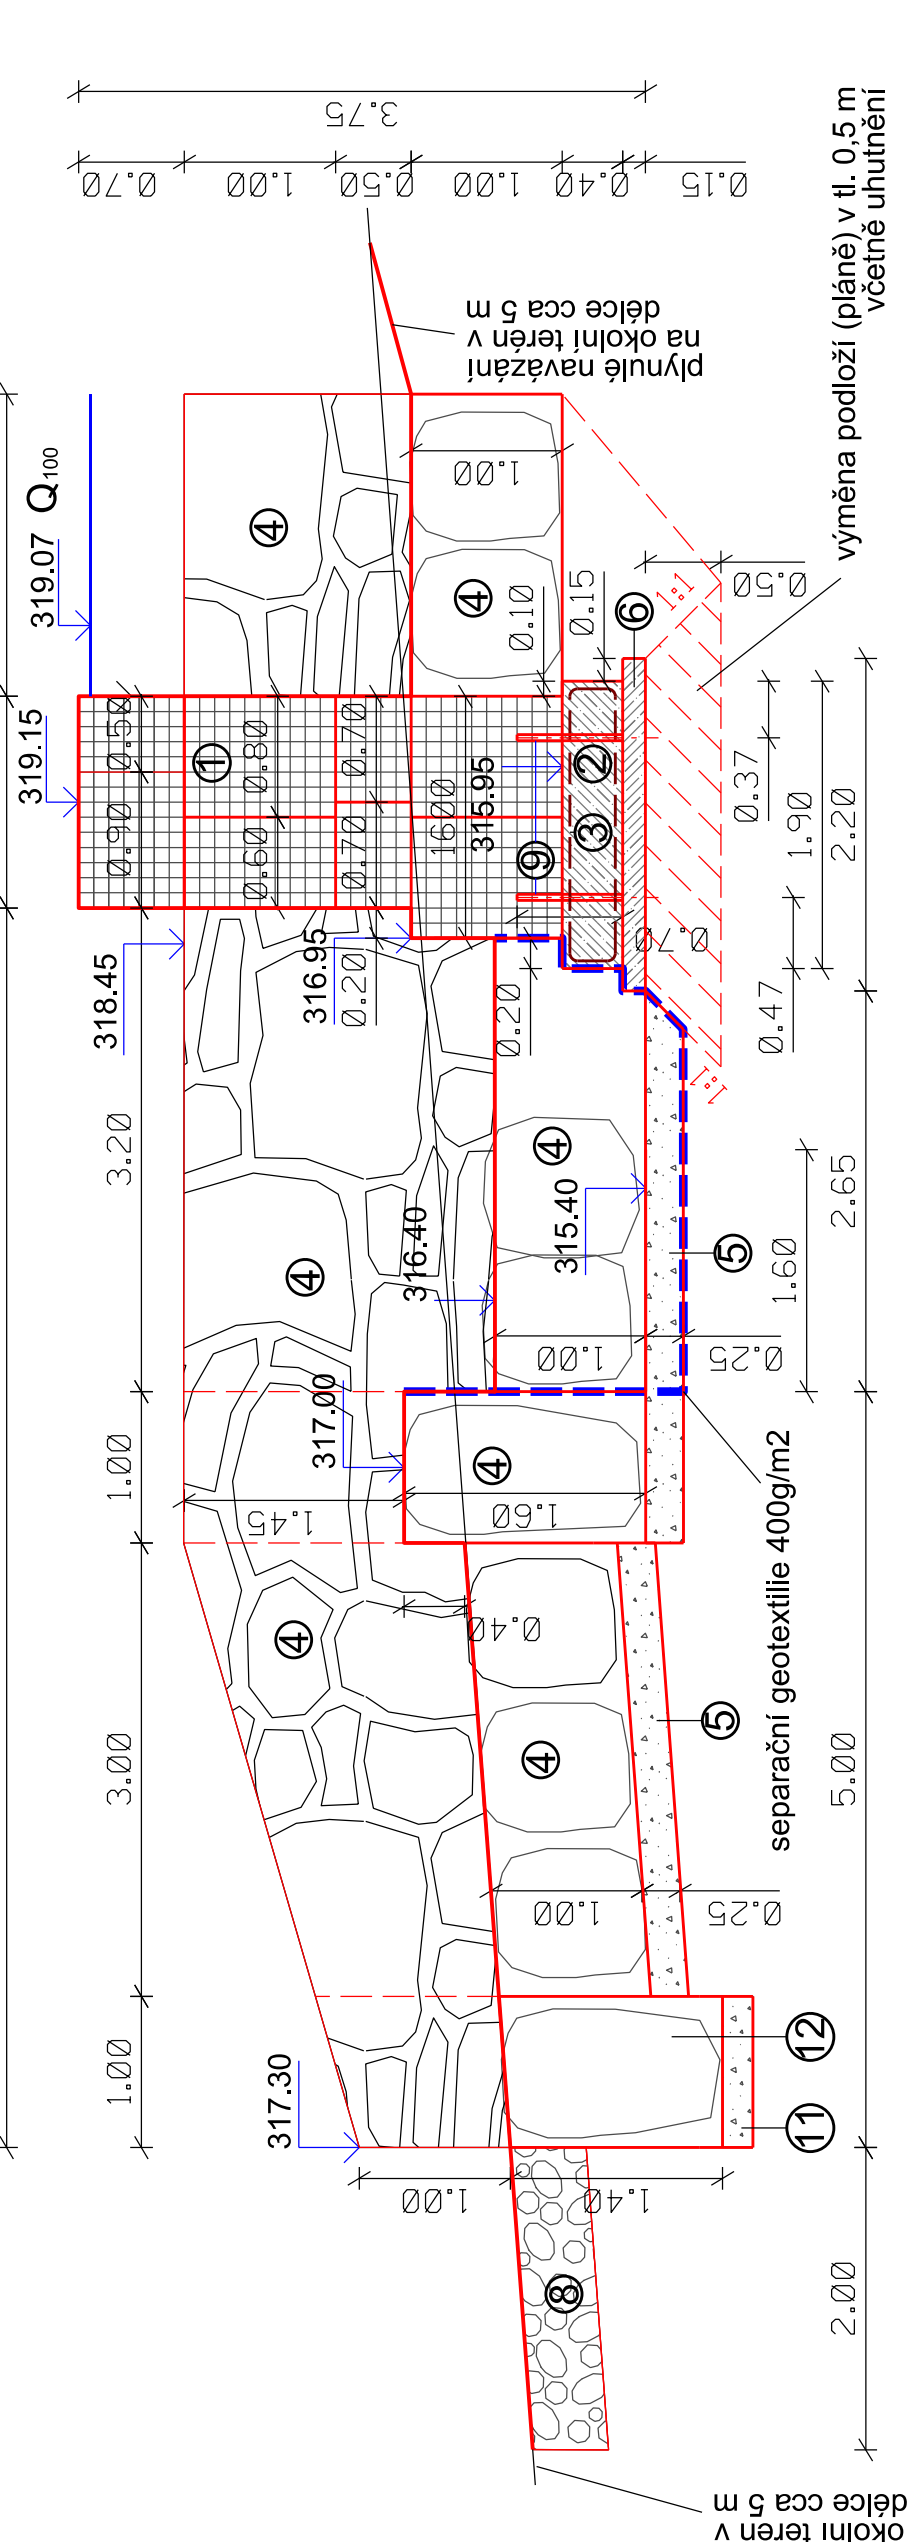


ŘEZ B-B', MĚŘITKO 1:50

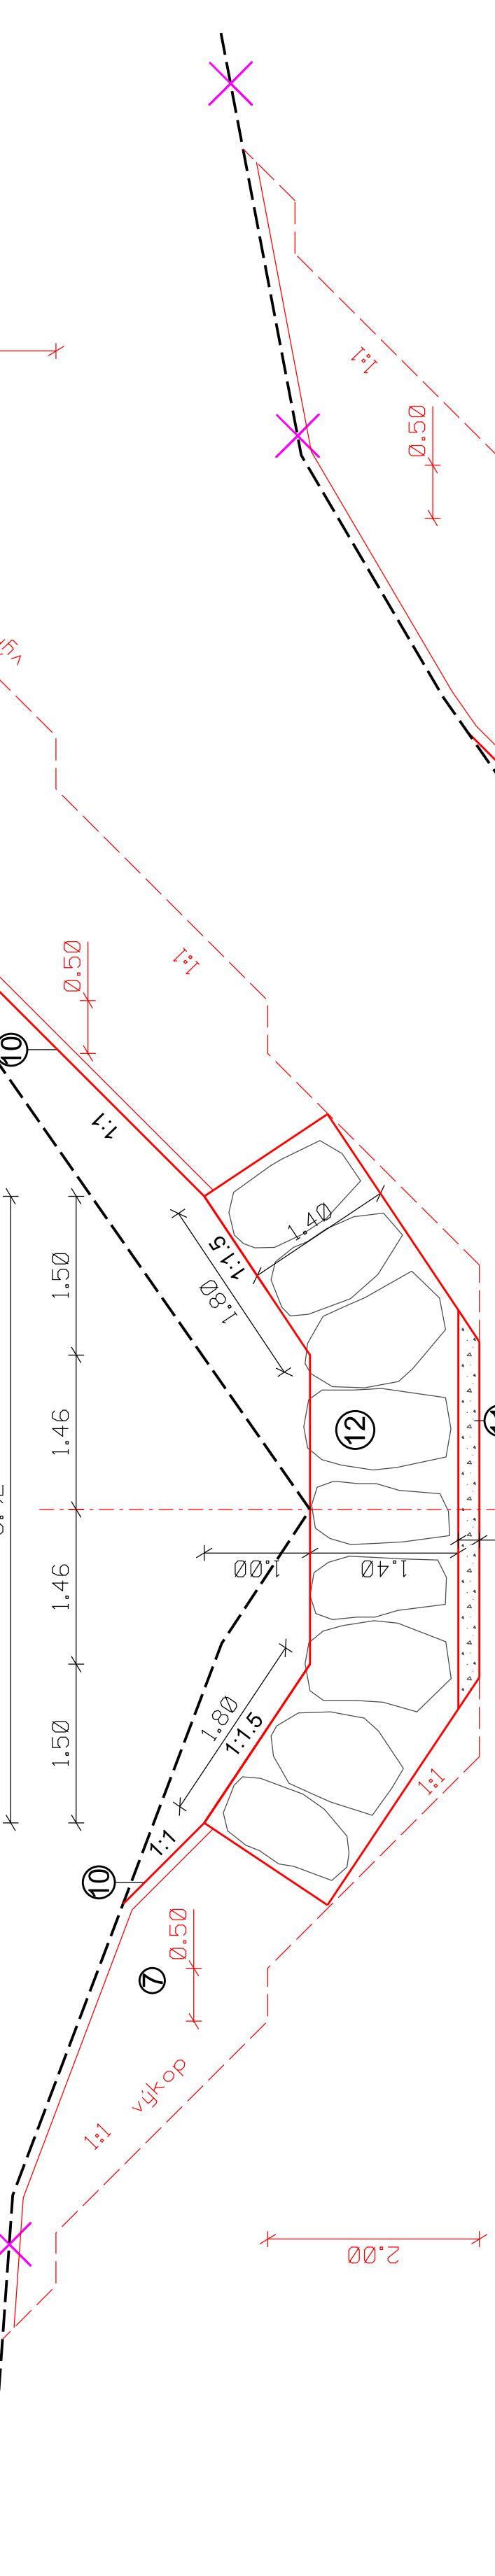

ŘEZ C-C', MĚŘITKO 1:50

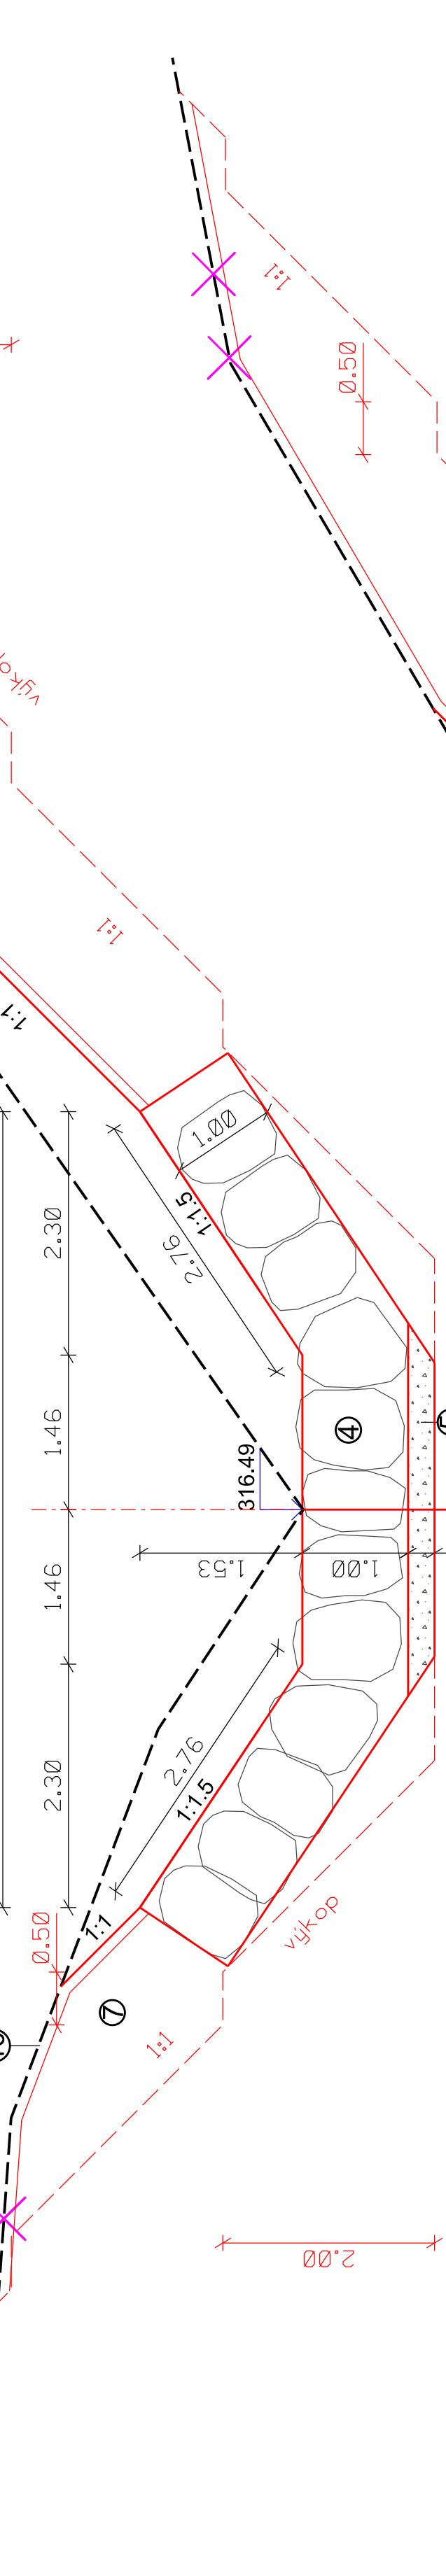


ŘEZ D-D', MĚŘITKO 1:50

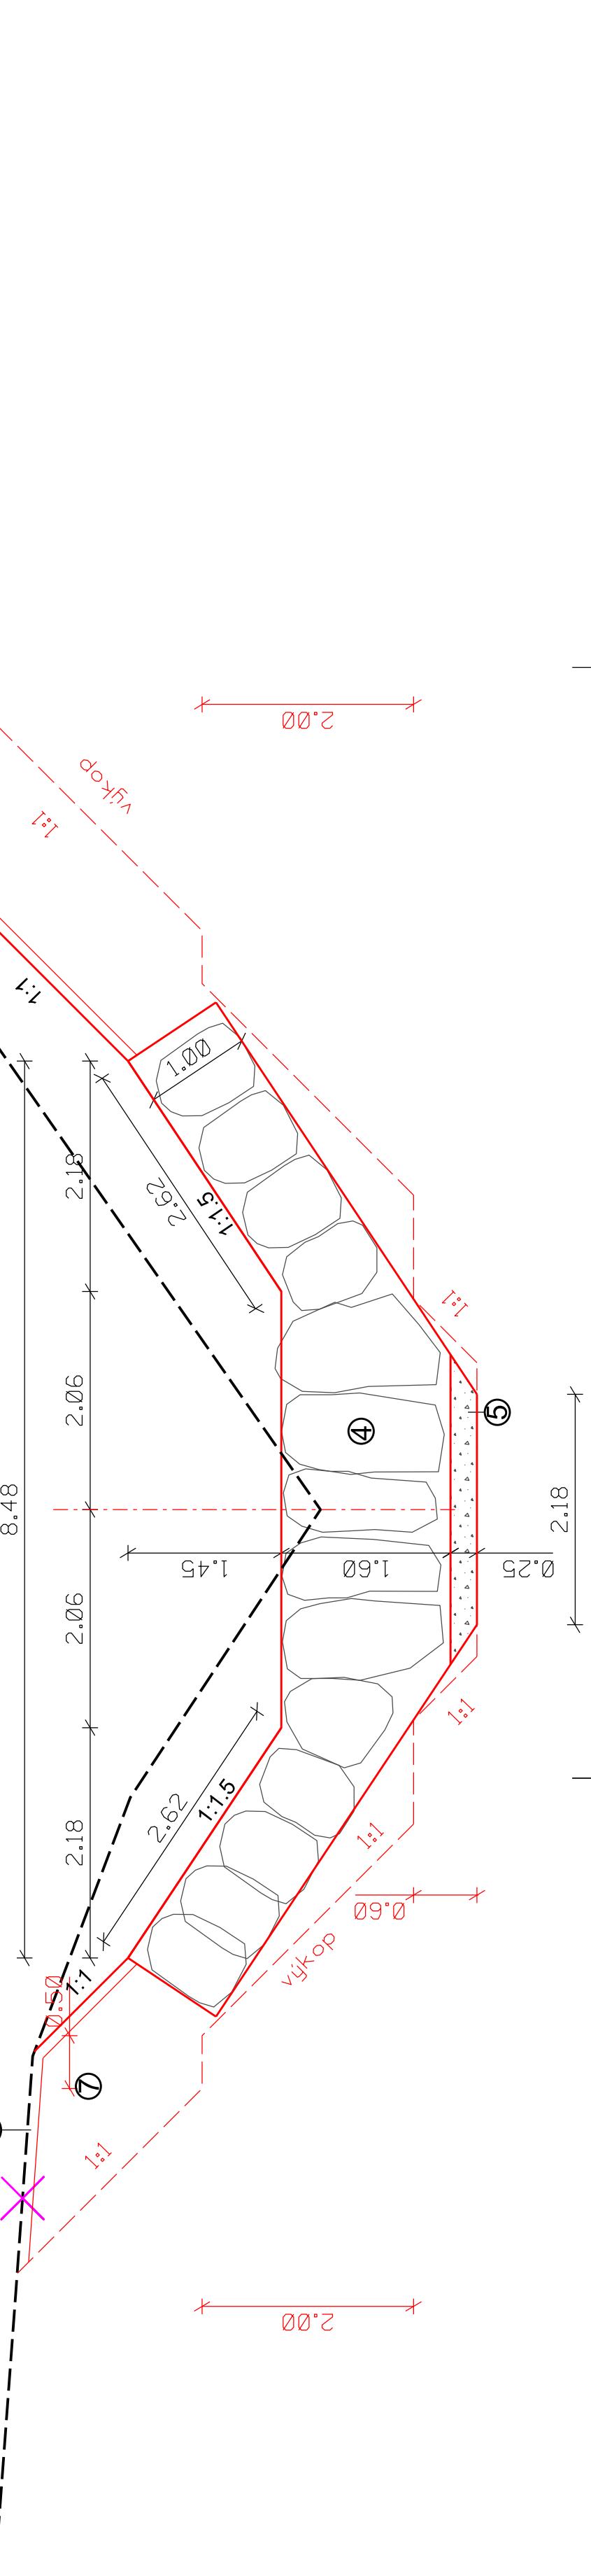


DRÁTKAMENNÁ PŘEHRAŽKA PŘ1


ŘEZ E-E', MĚŘITKO 1:50

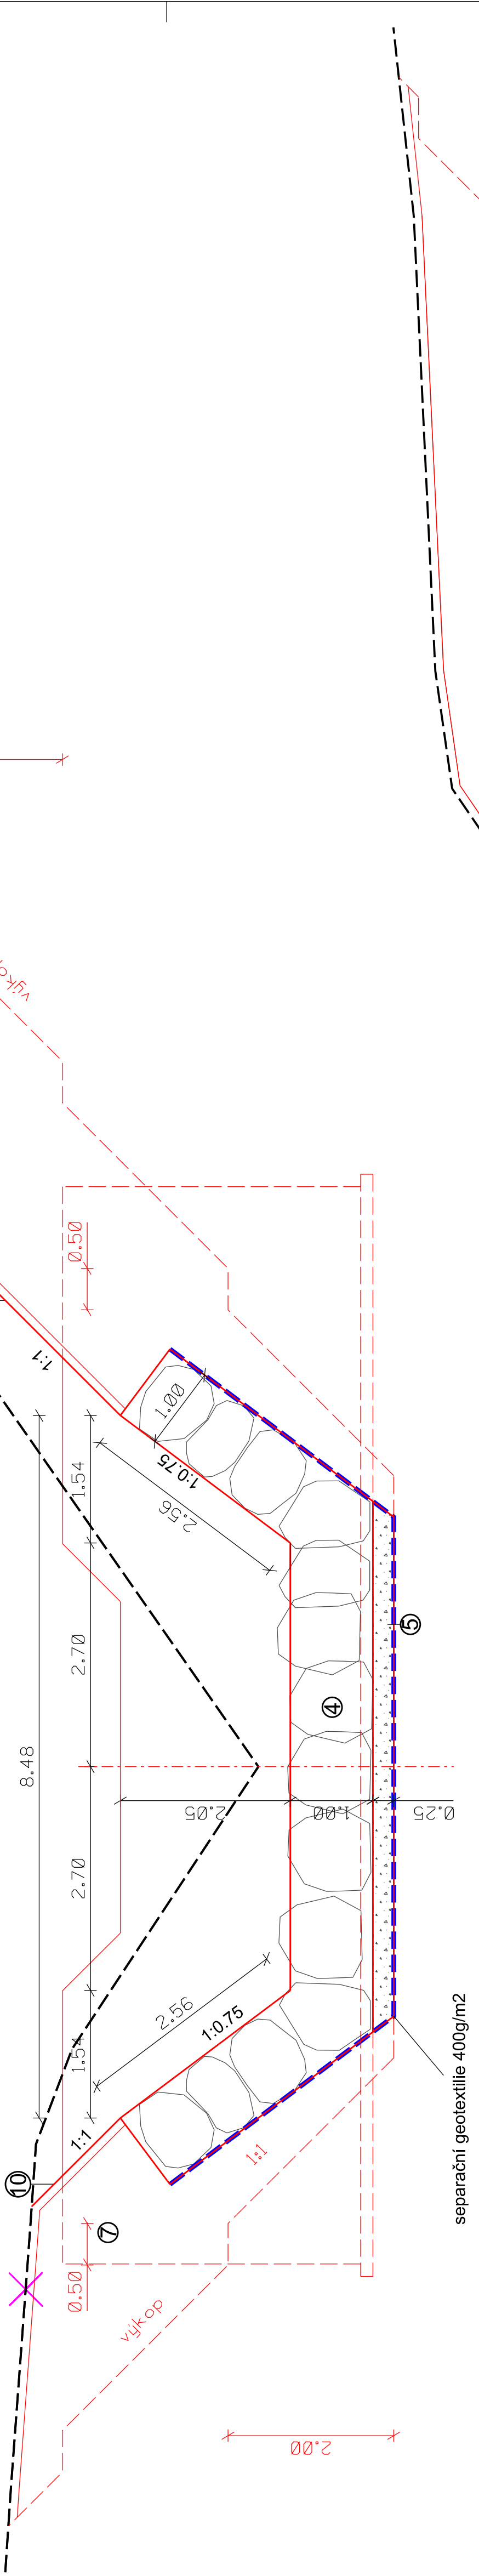

ŘEZ F-F', MĚŘITKO 1:50

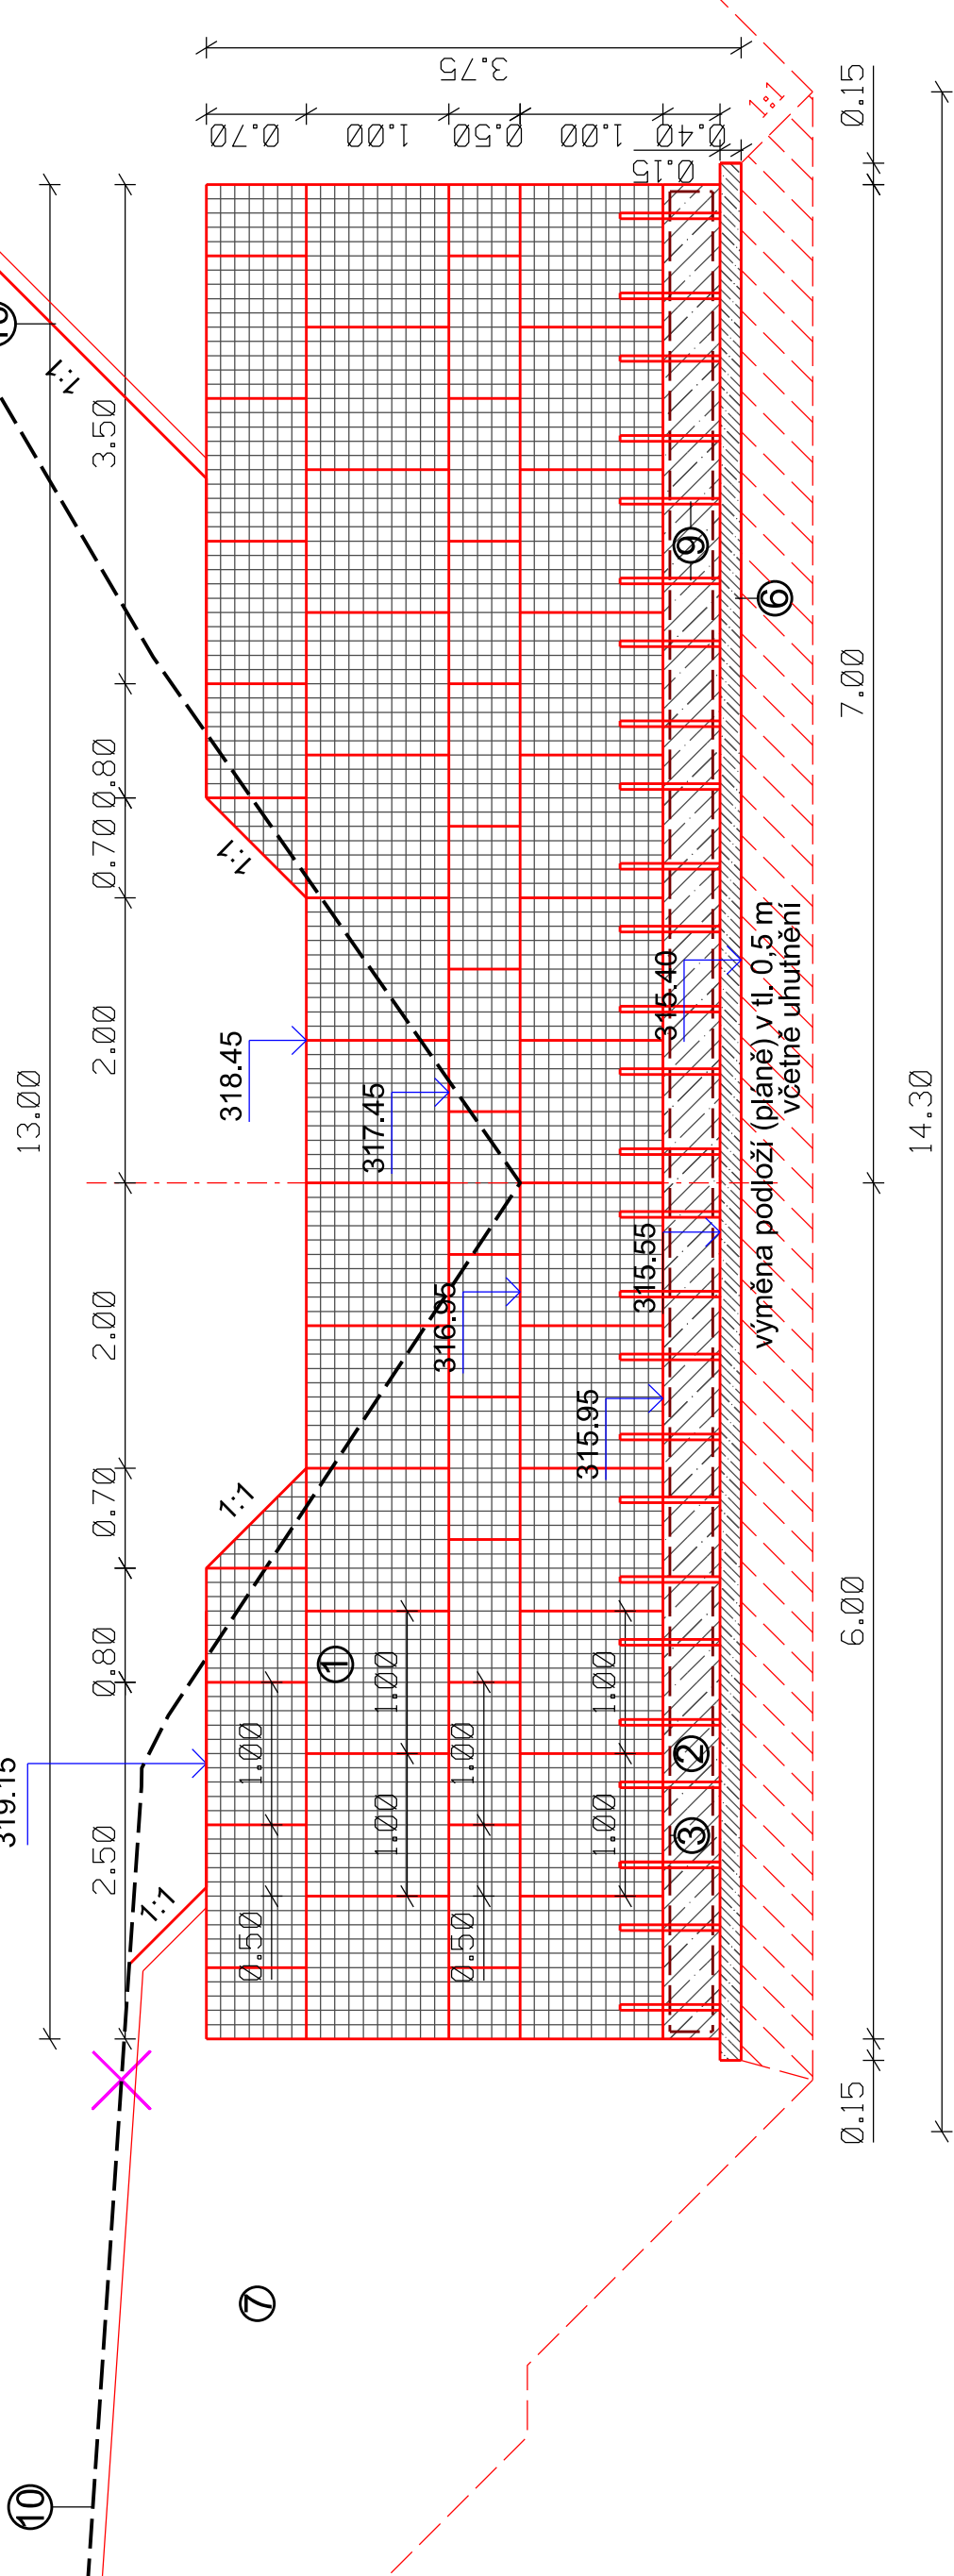

ŘEZ G-G', MĚŘITKO 1:50

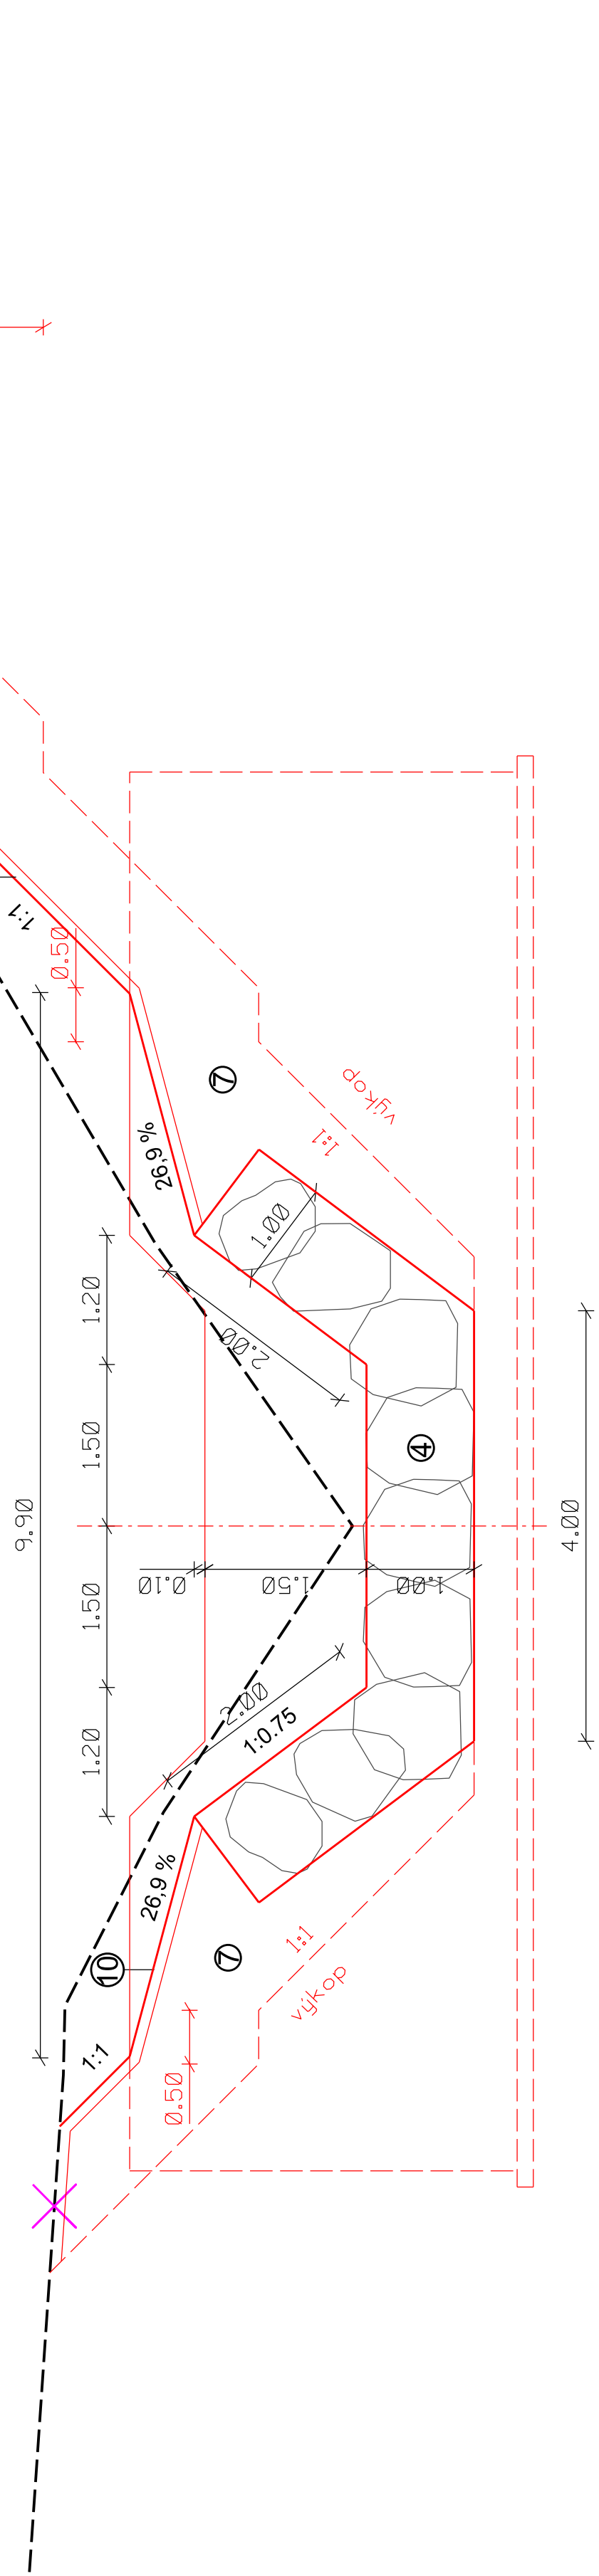

LEGENDA:

Zn. POPIŠ

- Gabionová koše s lomovým kamenem upraveným třídou I min. rozměr 125 mm, skládaným do košu jako zed na suchu.
- Sít s průměrem drátu min. 3,8 mm, okatost sítí 100 x 50 mm. Drát
- Podkladní vrstva z drátů třídy Fz2n - Al úprava Gallén, Všechny spoje sítí budou prováděny spirálami.
- Beton XC3 - C30/37 (ČSN EN12606-1)
- Svařovaná KARI síť KY 49 průměr 8 mm - oko 100/100 mm -200*300 cm (DIN488)
- Kryt vyzutá 50 mm
- "Zřísňená" skluzová část z vyříděného lomového kamene hmot. nad 500 kg
- Podkladní vrstva z drátů třídy Fz2n - Al úprava Gallén, Všechny spoje sítí budou prováděny spirálami.
- Kameny budou ukládány "na špičku" - nepěší stranou do dna / břehu.
- Flitr, kamenivo frakce 32/63, tl. 25 cm. Do svalu bude materiál ukládán za lomový kámen vždy po uložení jedné "vrstvy" LK.
- Podkladní beton X0 - C12/15 (ČSN EN206-1)

- Násoj
- Zeměnění dna záhozem z lomového kamene hmot. do 200 kg. Bude se jednat o kameny s maximální délkou 100 mm a šířkou 50 mm.
- hloubka sítka tak aby byla vyvořena zřísňená plocha dna, která bude přesypána a bude bránit zahlubování.
- Tyč kruhová, valcovaná za tepla jakost S235JR kulatina 40 mm
- Ohnutosť sítí 10 cm, zetravnění.
- Štěrpkopiskový podsyp tl. 20 cm
- Zajišťovací prah z lomového kamene (vyzdán z lomového kamene a protibetonovou směsí C20/25)
- Hranice parcel

Po - Přehrázky p8 p15 s polní úpravou p72 v k.u. Rájek
p8 p15 p16 p17 p2114