
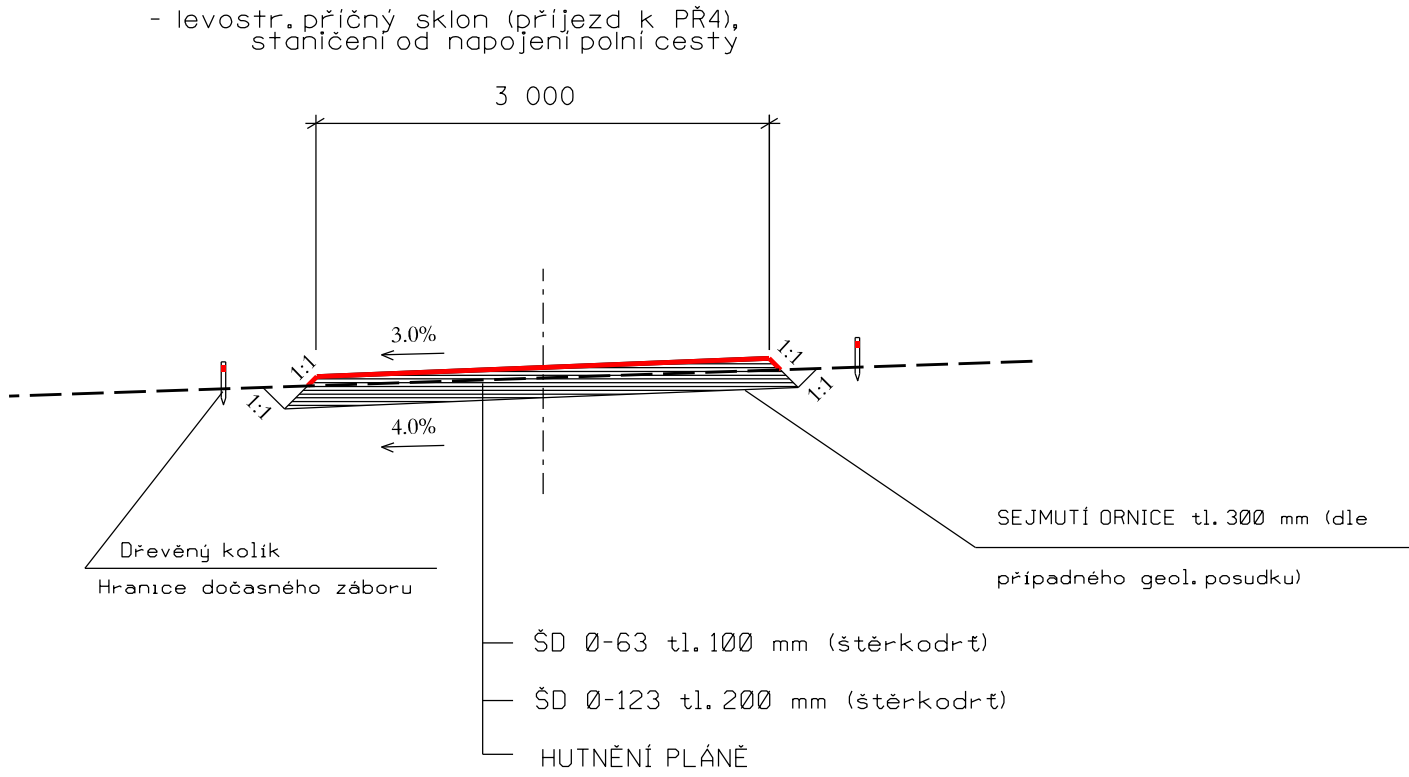


VZOROVÝ PŘÍČNÝ ŘEZ - dočasné komunikace

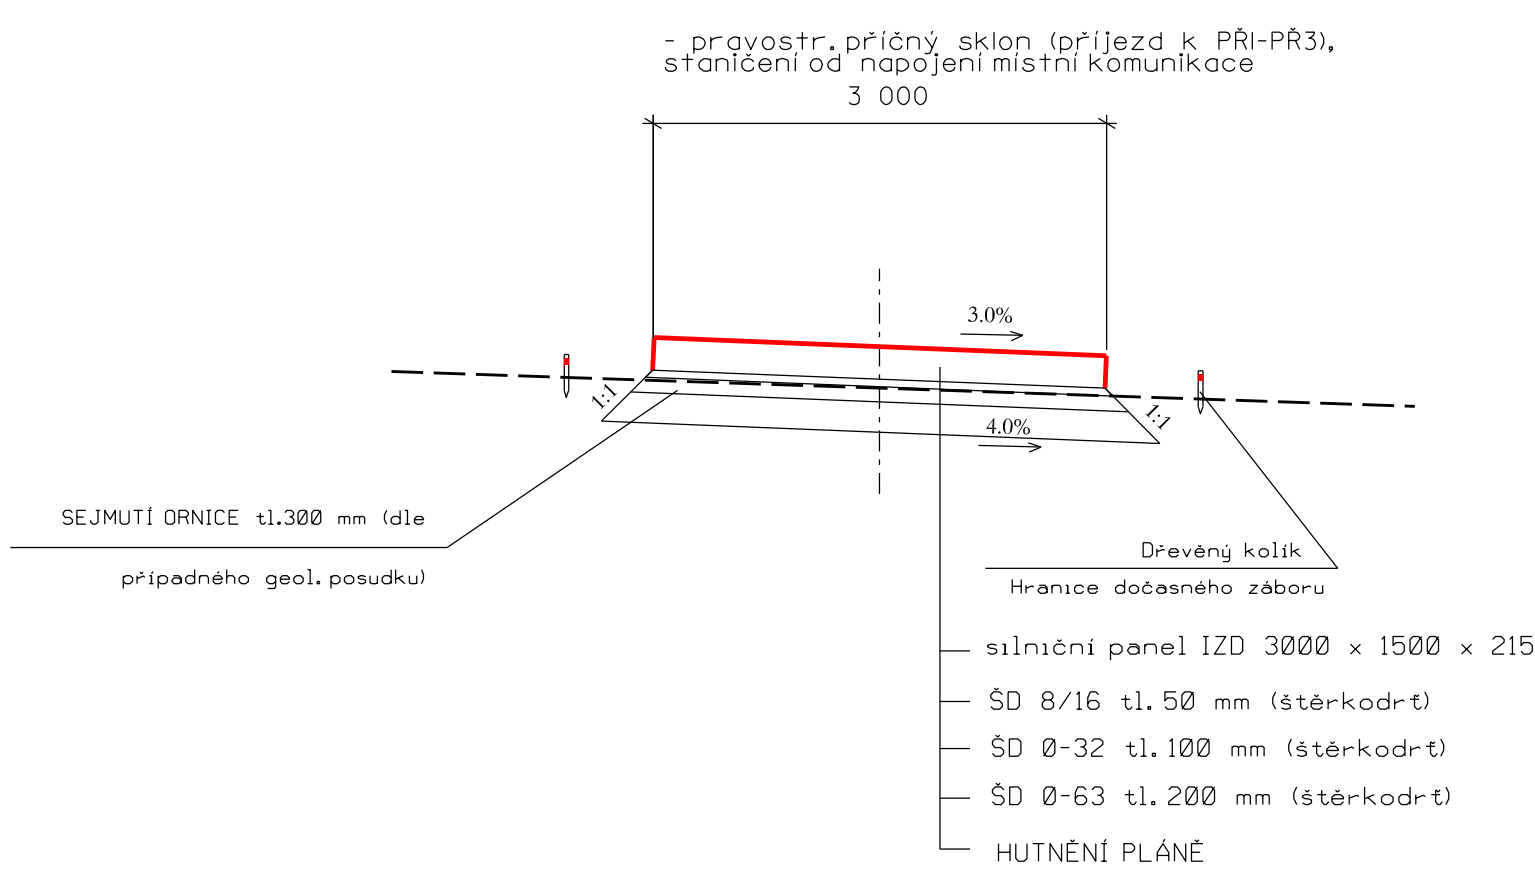

POZNÁMKA:

VE SMĚROVÉM OBLOUKU SE NEUVAŽUJE S ROZŠÍŘENÍM VOZOVKY
SMĚROVÉ VEDENÍ DOČASNÉ KOMUNIKACE vč. SOUŘADNIC JE UVEDENO V TECHNICKÉ ZPRÁVĚ

<div>GEOCENTRUM, spol. s r.o. zeměměřická a projekční kancelář tř. Kosmonautů 1143/8B, 779 00 Olomouc zapsána u KS v Ostravě, oddíl C, vl. č. 5555</div>		<div>GEOCENTRUM spol. s r.o. zeměměřická a projekční kancelář, Olomouc</div>
<div>AUTORIZOVANÝ TECHNIK PRO STAVBY VODNÍHO HOSPODÁŘSTVÍ A KRAJINNÉHO INŽENÝRSTVÍ, SPECIALIZACE STAVBY MELIORAČNÍ A SANAČNÍ</div> <div>ING. JAN KOPAL</div>		

			<div><div>GEOCENTRUM</div><div>spol. s r.o.</div><div>zeměměřická a projekční kancelář, Olomouc</div></div>	
Projektant	Ing. JAN KOPAL			
Vypracoval	Ing. JAN KOPAL			
Kontroloval	Ing. JOSEF BLAHA			
Kraj: Jihomoravský	Obec: Ráječko	K. ú.: Ráječko	Stupeň dokumentace	DSP, PDPS
Objednatel	ČR - STÁTNÍ POZEMKOVÝ ÚŘAD Krajský pozemkový úřad pro Jihomoravský kraj Pobočka Blansko Poříčí 1569/18 678 42 Blansko		Číslo zakázky	087/2021
Akce: PD - Přehrážky PŘ1-PŘ5 s polní cestou CP2 v k.ú. Ráječko SO 01 přehrážky PŘ1 - PŘ4			Číslo objednatele	459-2021-523101
			Datum	11/2021
			Měřítko	1:50
			Formát	2 x A4
			Souřad./výškový sys.	S-JTSK/B. p. v.
Název přílohy:	VZOROVÝ PŘÍČNÝ ŘEZ DOČASNÉ KOMUNIKACE PRO PŘÍJEZD K PŘ1 - PŘ3 a PŘ4		Čís. soupavy:	Čís. přílohy: D.5