PŮDORYS, MĚŘÍTKO 1:100

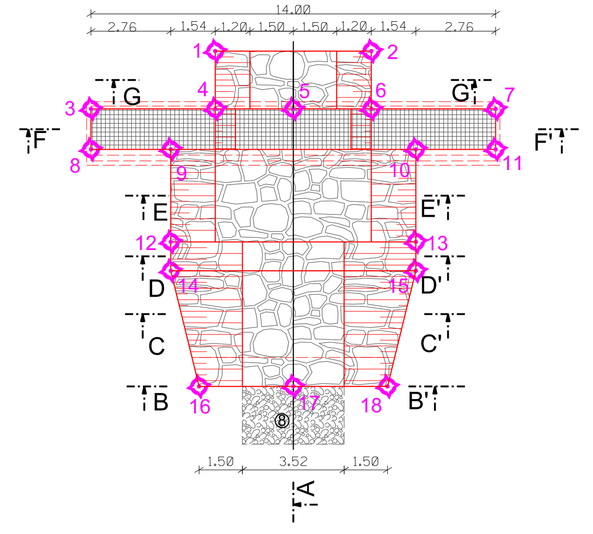

SOUŘADNICE PŘEHRÁŽKY

č.	X	Y
1	-592618.7595	-1139583.2491
2	-592621.9806	-1139587.5832
3	-592617.7997	-1139578.6049
4	-592620.3647	-1139582.0561
5	-592621.9752	-1139584.2231
6	-592623.5858	-1139586.3902
7	-592626.1508	-1139589.8414
8	-592618.9233	-1139577.7698
9	-592620.5697	-1139579.9850
10	-592625.6281	-1139586.7911
11	-592627.2744	-1139589.0063
12	-592623.1381	-1139578.0761
13	-592628.1964	-1139584.8823
14	-592623.9407	-1139577.4796
15	-592628.9990	-1139584.2858
16	-592627.7357	-1139575.8802
17	-592629.6803	-1139578.4967
18	-592631.6249	-1139581.1132

ŘEZ A-A´, MĚŘÍTKO 1:50

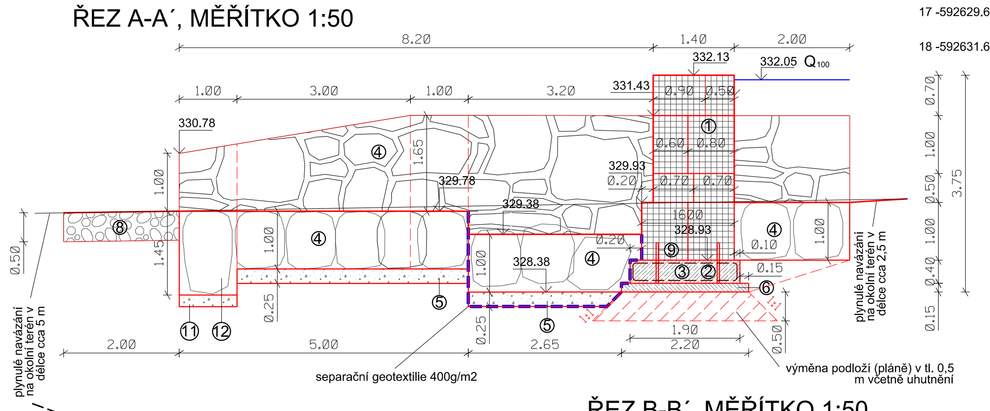

ŘEZ B-B´, MĚŘÍTKO 1:50

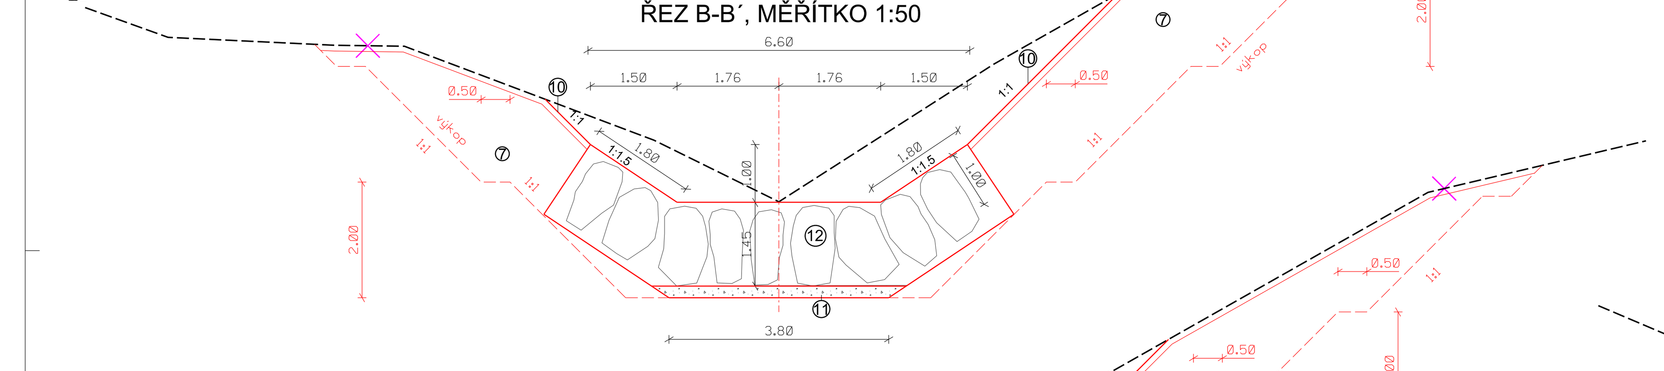

ŘEZ C-C´, MĚŘÍTKO 1:50

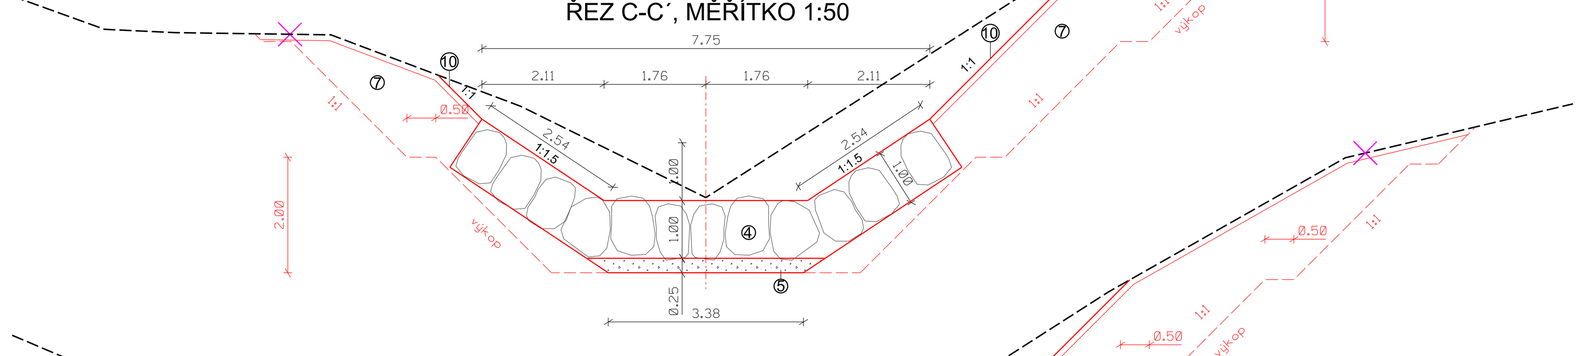

ŘEZ D-D´, MĚŘÍTKO 1:50

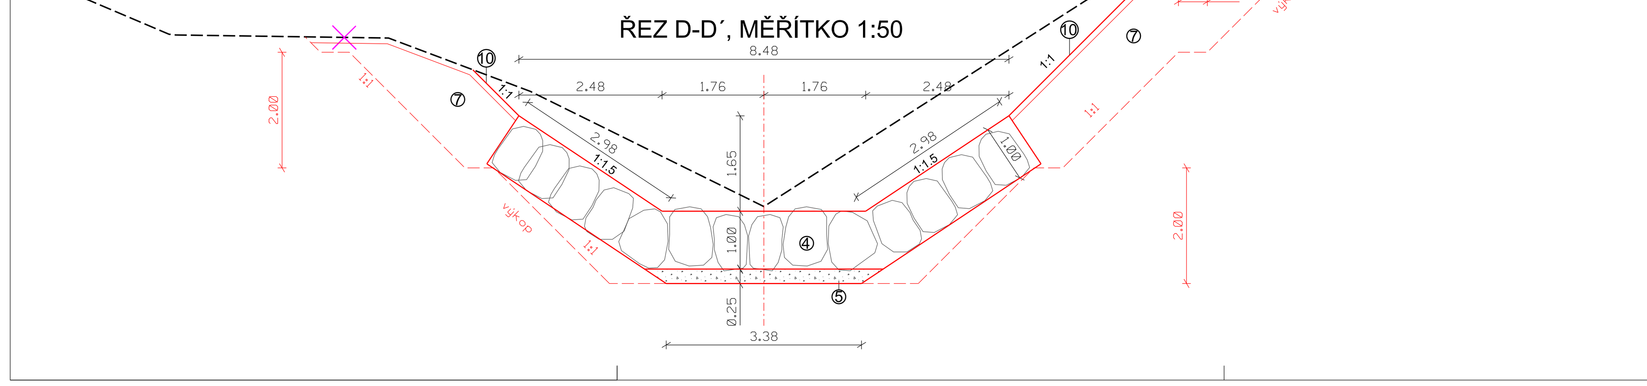

DRÁTOKAMENNÁ PŘEHRÁŽKA PŘ2

ŘEZ E-E´, MĚŘÍTKO 1:50

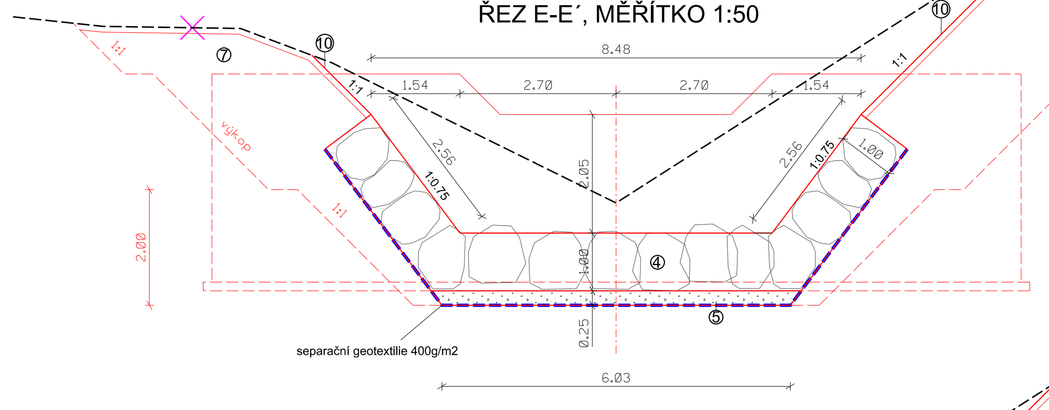

ŘEZ F-F´, MĚŘÍTKO 1:50

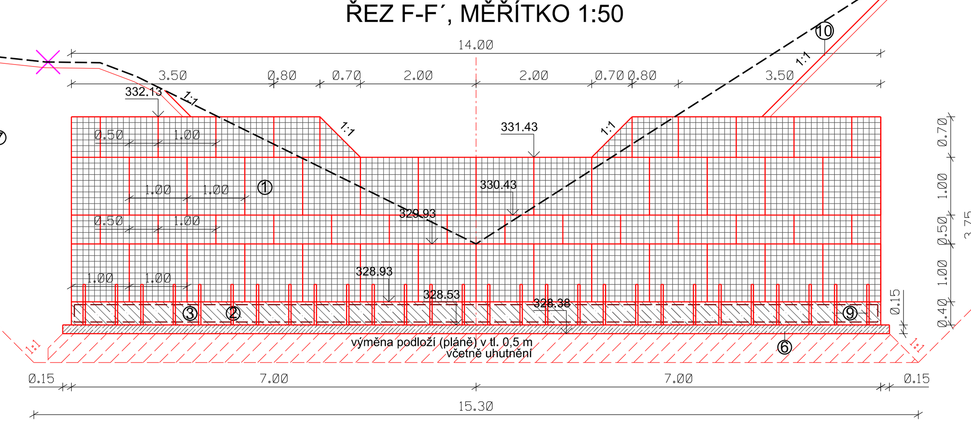

ŘEZ G-G´, MĚŘÍTKO 1:50

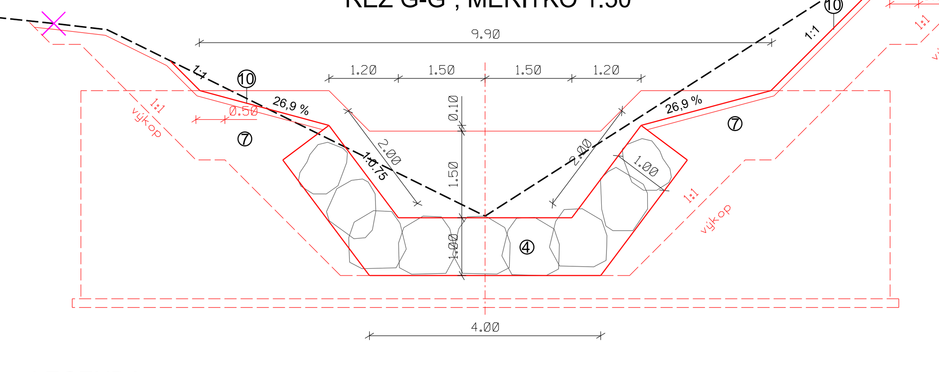

LEGENDA:

Zn.	POPIS
①	Gabionové koše s lomovým kamenem upraveným třídy I min. rozměr 125 mm, skládaným do košů jako zeď na sucho. Síť s průměrem drátu min. 3,8 mm, okatost sítí 100 x 50 mm. Drát s povrchovou úpravou Fe/Zn + Al úprava Galfan. Veškeré spoje sítí budou prováděny spirálami.
②	Beton XC3 - C30/37 (ČSN EN206-1)
③	Svařovaná KARI síť KY 49 průměr 8 mm - oko 100/100 mm -200*300 cm (DIN488) Krytí výztuže 50 mm
④	"Zdrsněná" skluzová část z vytříděného lomového kamene hm. nad 500 kg s prosypem jemnou frakcí kamene. Kameny jsou do dna zatlačovány tak, aby tvořily miskovitý profil se zdrsněnou plochou. Kameny budou ukládány "na šlíť" - nejdelší stranou do dna / břehu.
⑤	Filtr, kamenivo frakce 32/63. tl. 25 cm. Do svahů bude materiál ukládán za lomový kámen vždy po uložení jedné "vrstvy" LK .
⑥	Podkladní beton X0 - C12/15 (ČSN EN206-1)
⑦	Násyp
⑧	Zpevnění dna záhozem z lomového kamene.hm. do 200 kg. Bude se jednat o velice hrubý zához z kamene o rovnoměrných rozměrech (dělka -hloubka-šířka),tak aby byla vytvořena zdrsněná plocha dna, která bude přesypána a bude bránit zahlubování.
⑨	Tyč kruhová, válcovaná za tepla jakost S235JR kulatina 40 mm
⑩	Ohumusování, zatravnění.
⑪	Štěrkopískový podsyp tl. 20 cm
⑫	Zajišťovací prah z lomového kamene (vyzděn z lomového kamene a prolit betonovou směsí C20/25)
×	Hranice parcel

Gabionové koše s lomovým kamenem frakce 125-250 kg, skládaným do košů jako zeď na sucho.
Síť s průměrem drátu min. 3,8 mm, okatost sítí 100 x 50 mm. Drát s povrchovou úpravou Fe/Zn + Al úprava Galfan
Spoje pouze pomocí spirál!!!!

GEOCENTRUM, spol. s r.o.
projektová a poradenská kancelář
Al Kašparovské 1141/49, 710 00 Ostrava
Hejčínská 2757 v Přerově, vedlejší, vl. č. 5665

AUTORIZOVANÝ TECHNIK
PRO STAVBY POZEMNÍCH KOMUNIKACÍ
INŽENÝRSTVÍ DOPRAVNÍCH STAVEB NEUZAMČEN A ŽIVNOŽNÍ

ING. JAN KOPAL

GEOCENTRUM spol. s r.o. zemědělská a projektová kancelář, Olomouc

Projektant	Ing. JAN KOPAL		
Vypracoval	Ing. JAN KOPAL		
Konzultoval	Ing. JOSEF BLAHA		
Kraj: Jihomoravský	Obec: Rájecko	K. ú.: Rájecko	
Objednatel	ZK - 3214/18 POZEMKOVÝ ÚŘAD Pozemkový úřad pro Jihomoravský kraj Pobočka Blansko I Nám. Svobody 4 678 62 Blansko		

Stupeň dokumentace	DSP, PDPS
Číslo zakázky	5972021
Číslo objednatele	459-2021-523107
Datum	11/2021
Měřítko	1:100, 50
Format	13 x A4
Soufad.výškový sys.	S-JTSKB, p. v.

Název projektu:
PD - Přehrážky PŘ1-PŘ5 s polní cestou CP2 v k.ú. Ráječko
SO 01 přehrážky PŘ1 - PŘ4

Název přílohy:
VZOROVÝ PŘÍČNÝ ŘEZ
PŘEHRÁŽKA PŘ2

Čís. soupisnýc: | Čís. přílohy: **D.4.2**