
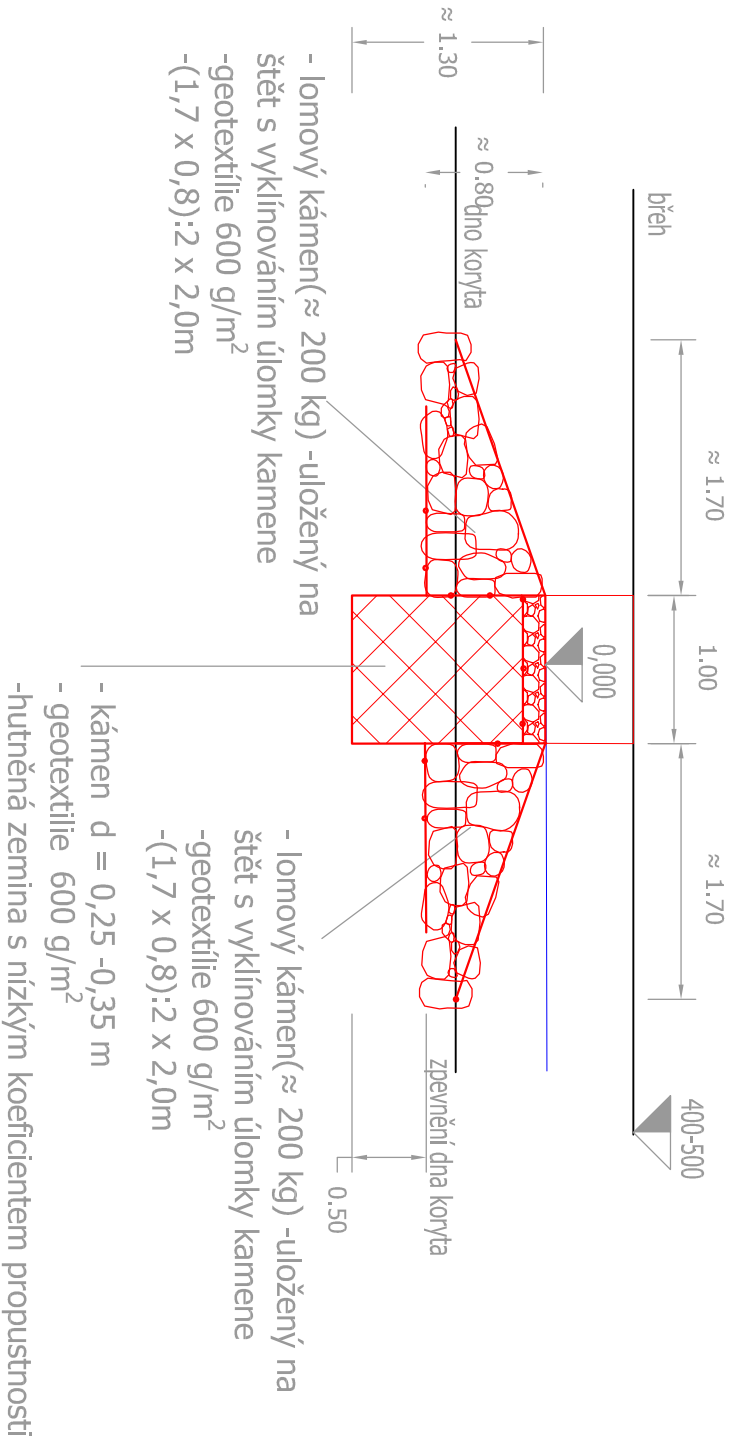
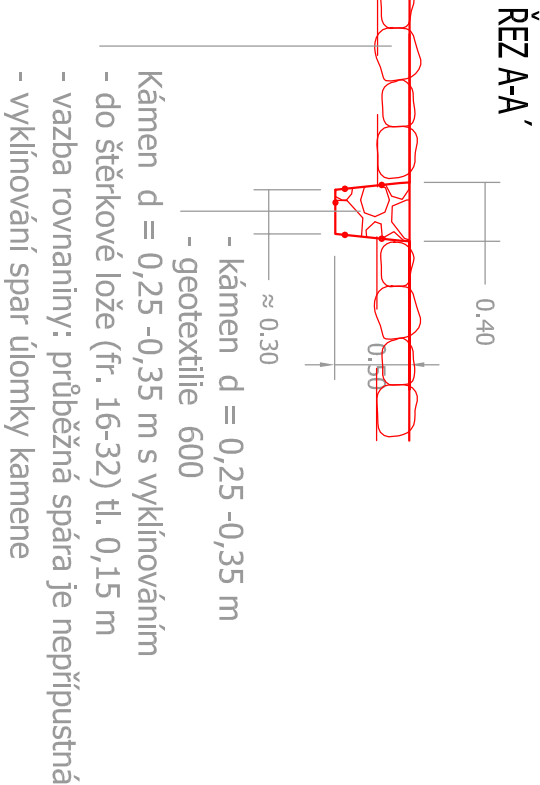
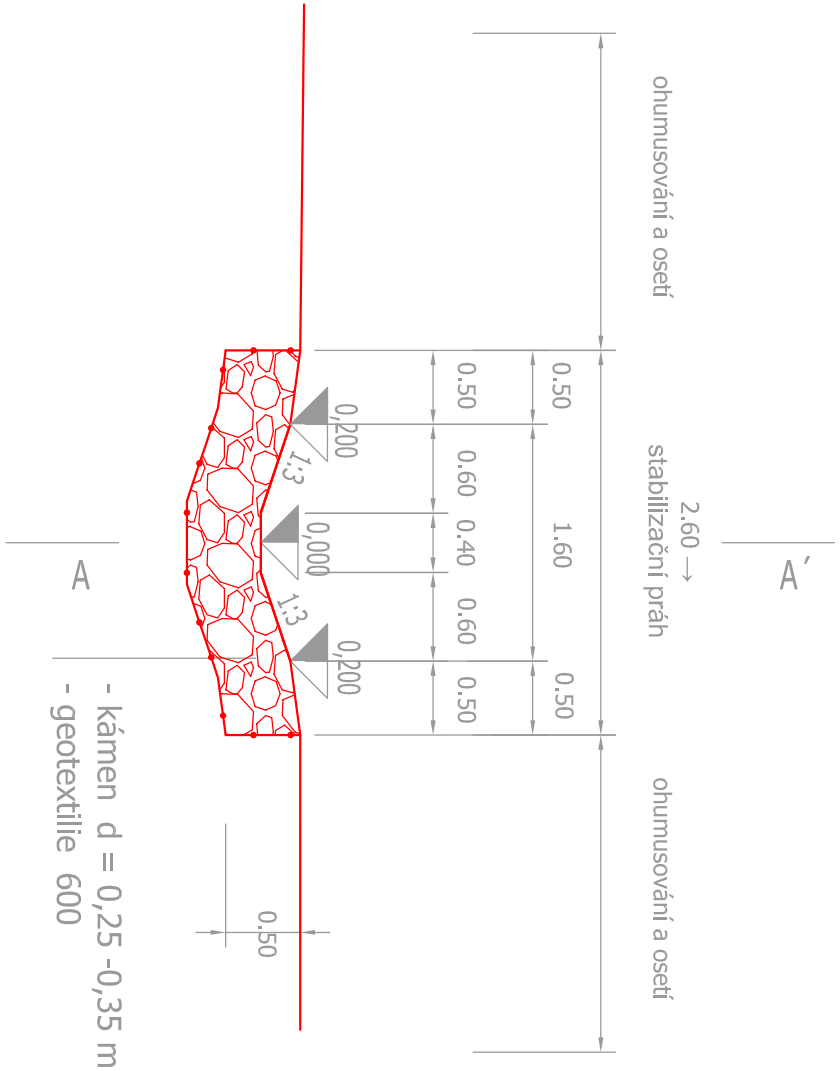


VZOROVÝ ŘEZ ZEMNÍHO PRAHU V KORYTĚ BÝVALÉHO NÁHONU

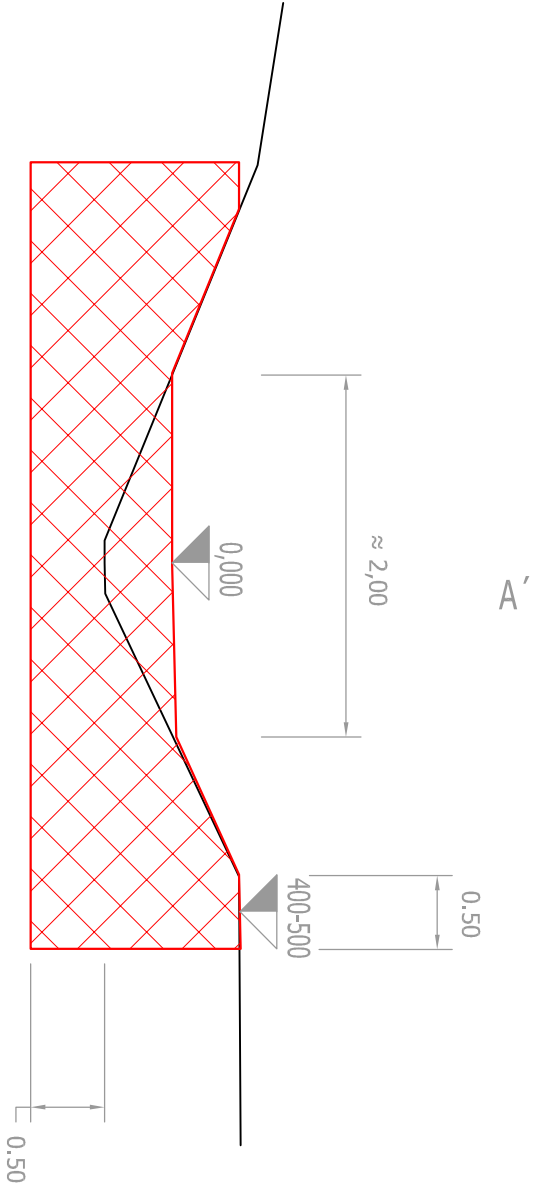

KRESLIL, VYPRACOVAL		ZODPOVĚDNÝ PROJEKTANT		ING KOVAŘÍKOVÁ JITKA	
ING JITKA KOVAŘÍKOVÁ		ING. KOVAŘÍKOVÁ JITKA		MEPOS ŽIŽKOVA 101 DOMAŽLICE	
INVESTOR: OBEC CHODSKÁ LHOTA		ZAKÁZ. ČÍSLO: 31 / 2018			
AKCE: CHODSKÁ LHOTA - VÝSTAVBA MVN A TŮNÍ		DATUM: X / 2018			
		MĚŘÍTKO: 1 : 100			
OBSAH: VZOROVÉ ŘEZY STABILIZAČNÍCH PRAHŮ A PASŮ		ČÍSLO PD DUR+DSP		ČÍSLO VÝKRESU D 11	