PF 1 KM 0.0400

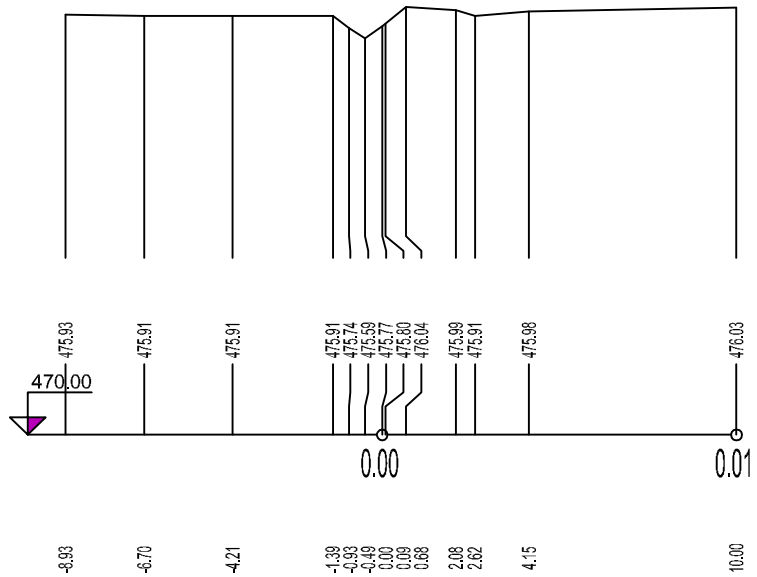

PF 2 KM 0.0600

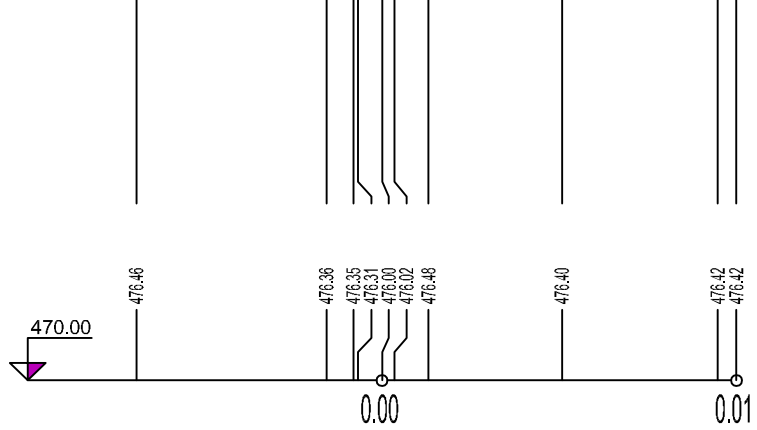

PF 3 KM 0.0800

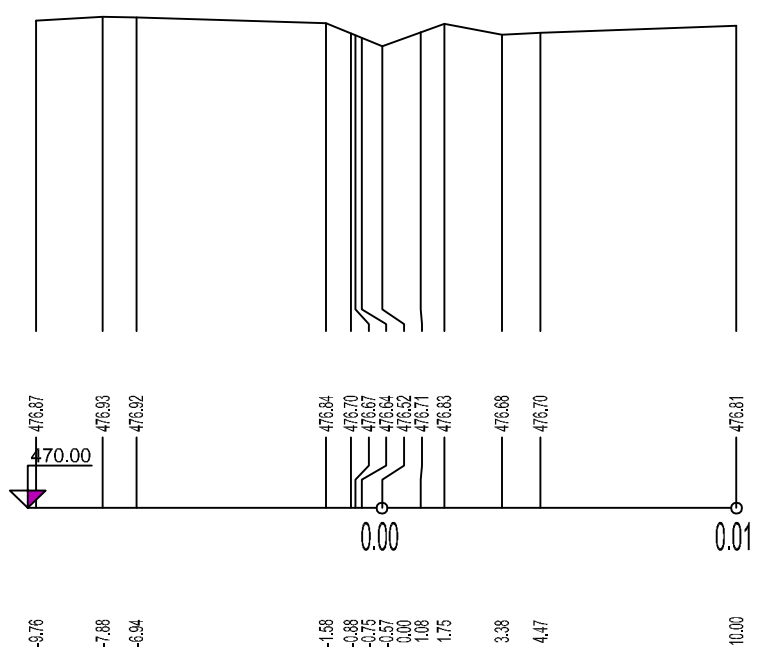

PF 4 KM 0.1000

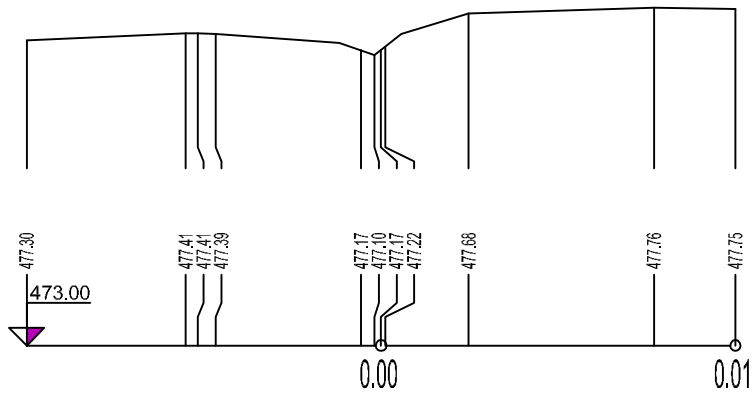

PF 5 KM 0.1200

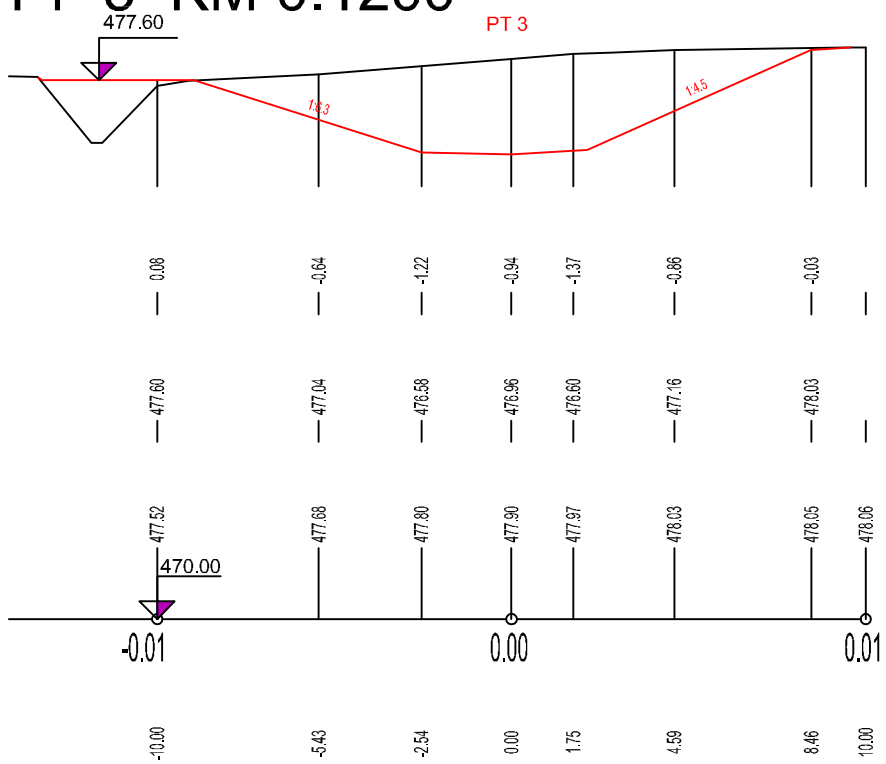

PF 6 KM 0.1400

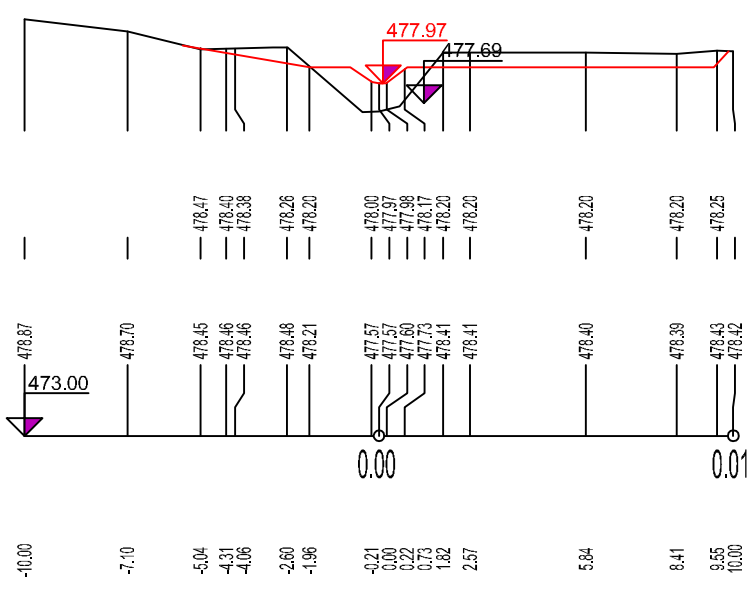

PF 7 KM 0.1600

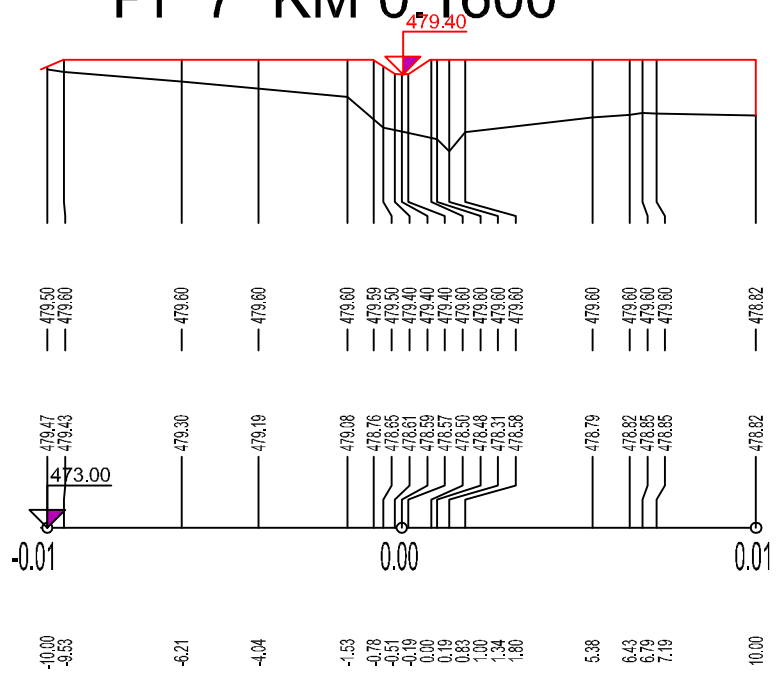

PF 8 KM 0.1800

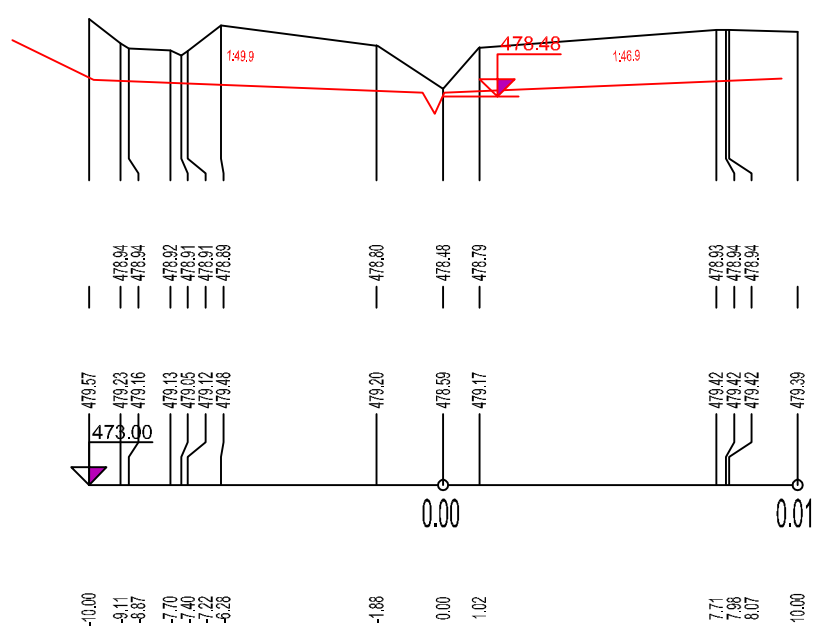

MEPOS
GEODETICKÁ & PROJEKČNÍ KANCELÁŘ

KRESLIL, VYPRACOVAL ING. KOVAŘÍKOVÁ JITKA	ZODPOVĚDNÝ PROJEKTANT ING. KOVAŘÍKOVÁ JITKA	ING KOVAŘÍKOVÁ JITKA MEPOS ŽIŽKOVA 101 DOMAŽLICE
INVESTOR: OBEC CHODSKÁ LHOTA		
AKCE: CHODSKÁ LHOTA - VÝSTAVBA MVN A TŮNÍ		ZAKÁZ. ČÍSLO: 31 / 2018 DATUM: X / 2018 MĚŘÍTKO: 1 : 200/100
OBSAH: PŘÍČNÉ ŘEZY KORYTEM OD PŘELIVU A TŮNÍ PT3		STUPEŇ DOKUMETACE: DUR+DSP ČÍSLO VÝKRESU: D 16